



PIANO SECONDO SOTTOSTRADA h 2,56

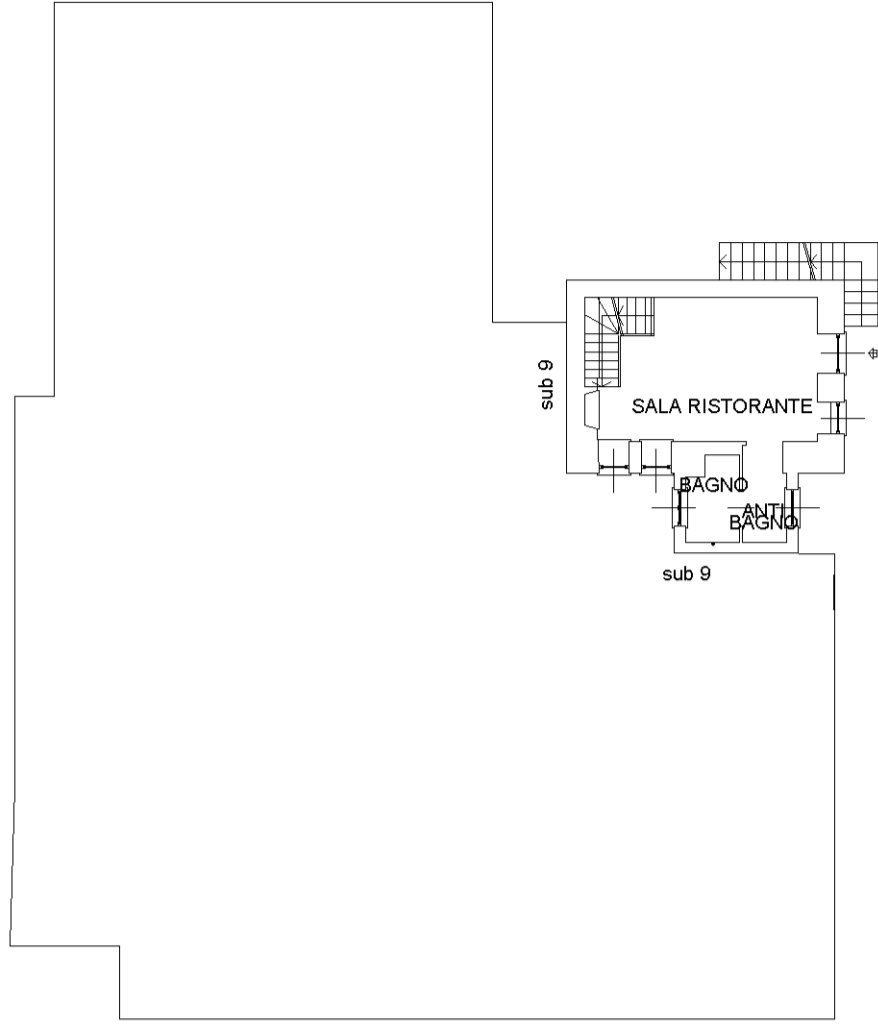

PIANO PRIMO SOTTOSTRADA H.M 3.50

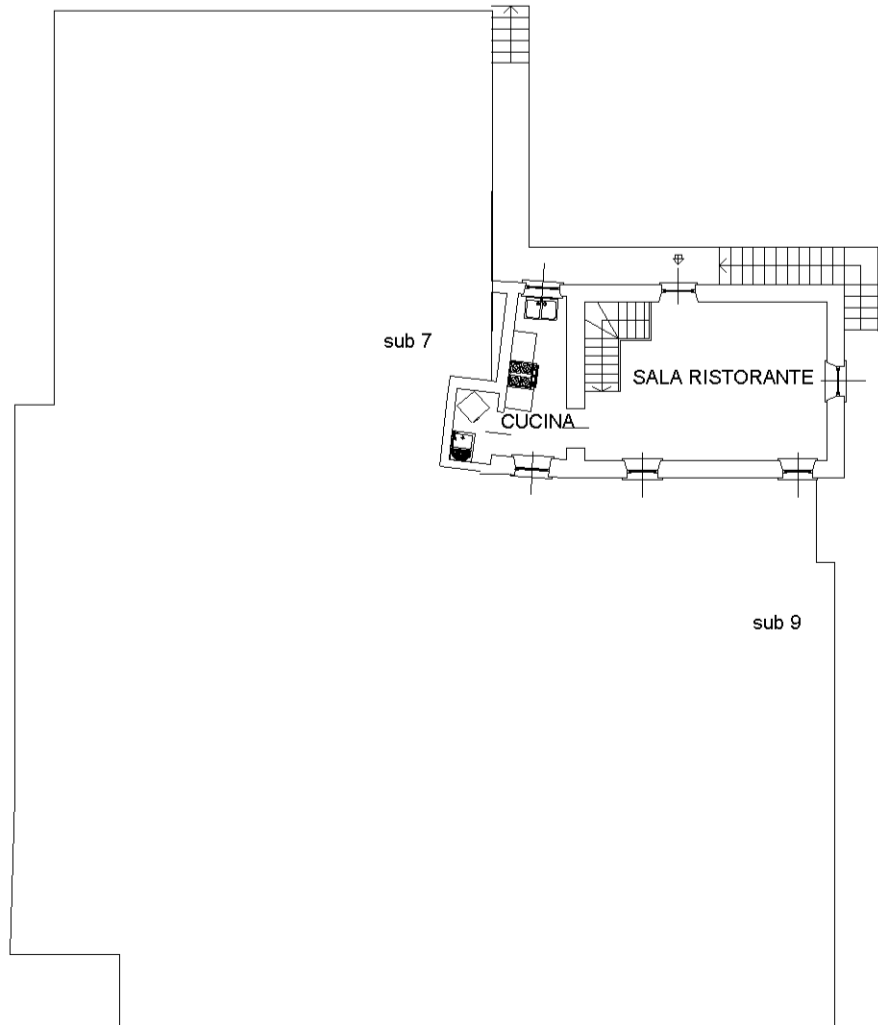

Agenzia del Territorio
CATASTO FABBRICATI
 Ufficio provinciale di
 Vercelli

Dichiarazione protocollo n. VC0137085 del 15/09/2011
 Planimetria di u.i.u. in Comune di Fobello
 Via Circonvallazione civ.

Identificativi Catastali:
 Sezione:
 Foglio: 24
 Particella: 550
 Subalterno: 8

Compilata da:
 Marchisotti Francesca
 Iscritto all'albo:
 Geometri
 Prov. Vercelli N. 1691

Scala 1: 200

n.1

