

NORD




TRIBUNALE DI VERCELLI
Esecuzione Immobiliare N. 72/2023

ELABORATO GRAFICO DIMOSTRATIVO
allegato alla Relazione Tecnica del C.T.U.

Fabbricato di civile abitazione di tipo unifamiliare sito nel Comune di Solonghello (AL) - fraz. Fabiano - via G. Garibaldi 25


PIANO PRIMO

scala 1:100

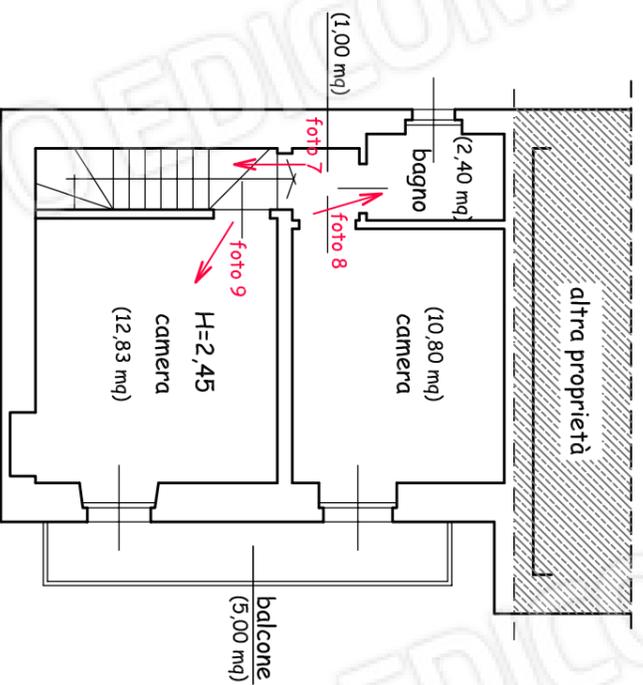

via G. Garibaldi

foto 2

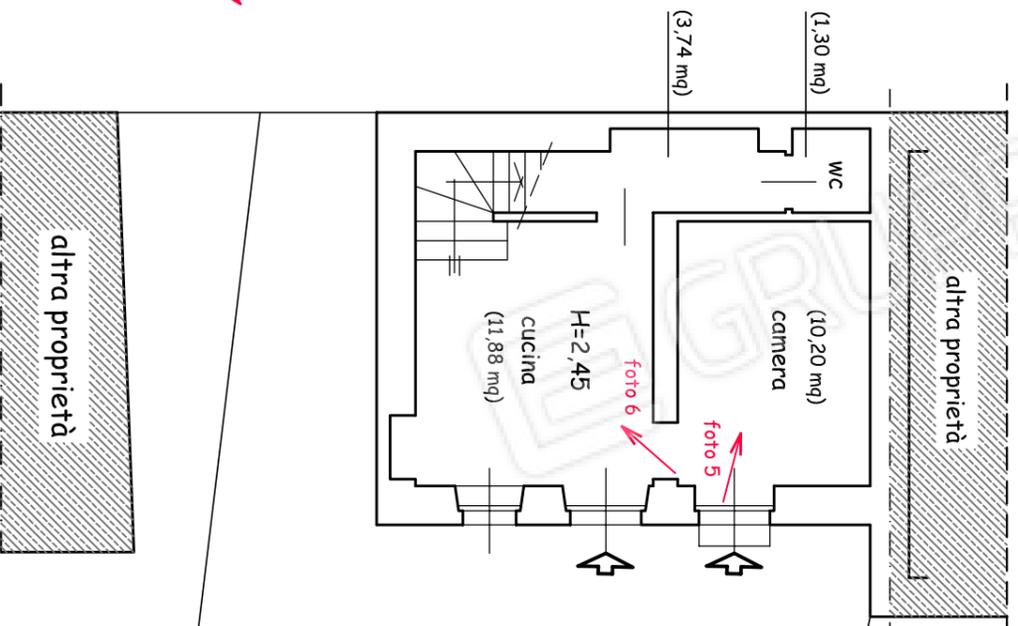

mappale 78

foto 3

mappale 336

PIANO TERRA

scala 1:100

mappale 74

altre proprietà

foto 1



mappale 71 - terreno