

GEOMETRA ANDREA DE PICCOLI

UFFICIO IN VIA CORTE D'APPELLO N.6
10122 CASALE MONFERRATO
- TELEFONO: 0142 591872 - FAX: 0142 591871 -
C.F. P.IVA: 01555790069
- MAIL: GEOMETRA@DEPICCOLI.GMAIL.COM -
C.O.S.R.V. - 8H -
- MAIL: AMMINISTRAZIONE@DEPICCOLI.GMAIL.COM -
- PEC: ANDREA.DEPICCOLI@GEOPECF.IT



- COMMITTENTI -
CONTENZIOSO CIVILE
36 - 2022
TRIBUNALE
DI
VERCELLI

- INDIRIZZO -
VIA SANTA MARIA N. 6
OZZANO MONFERRATO



- UBICAZIONE -
VIA SANTA MARIA N. 6
OZZANO MONFERRATO

- OGGETTO -
ALLEGATO E
PIANTE
IMMOBILI

- ARCHIVIO -
2452
- N. -
600

- SCALA -
INDICATE
- DATA -
20 - 11 - 2022

- PROTOCOLLO -

- RISERVATO AGLI UFFICI -

PROFESSIONE ENERGETICA
COMUNE DI CASALE MONFERRATO - VIA S. PIETRO 10 - 10122 CASALE MONFERRATO (VC) - TEL. 0142 591872 - FAX 0142 591871 -
C.O.S.R.V. - 8H -
- MAIL: AMMINISTRAZIONE@DEPICCOLI.GMAIL.COM -
- PEC: ANDREA.DEPICCOLI@GEOPECF.IT

ELABORAZIONI TRIPROBARINCE
MAGGIORATA PERMANENTE
ACCREDITATA PRESSO IL MINISTERO DELL'ENERGIA
COMUNE DI CASALE MONFERRATO - VIA S. PIETRO 10 - 10122 CASALE MONFERRATO (VC) - TEL. 0142 591872 - FAX 0142 591871 -
C.O.S.R.V. - 8H -
- MAIL: AMMINISTRAZIONE@DEPICCOLI.GMAIL.COM -
- PEC: ANDREA.DEPICCOLI@GEOPECF.IT


MAPPALE 208

NOTA BENE: SUPERFICI CALCOLATE CON SISTEMI ELETTRONICI

PLANIMETRIA GENERALE




LOTTO OGGETTO DELLA PROCEDURA R.G. 36 - 2022 - TRIBUNALE DI VERCELLI

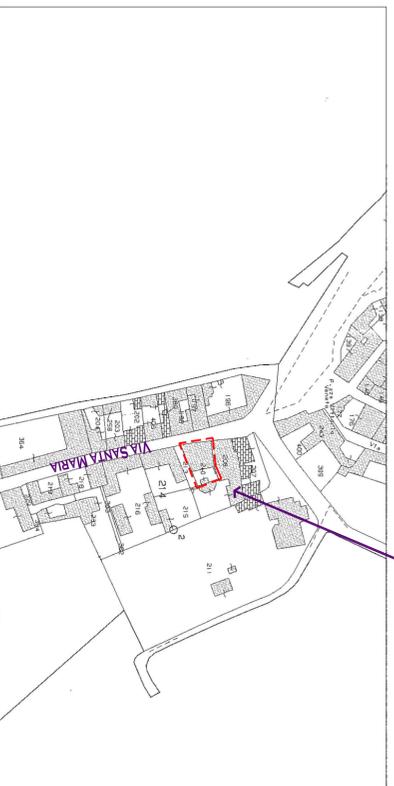

PIANTA ABITAZIONE SCALA 1 : 100




PIANO INTERRATO

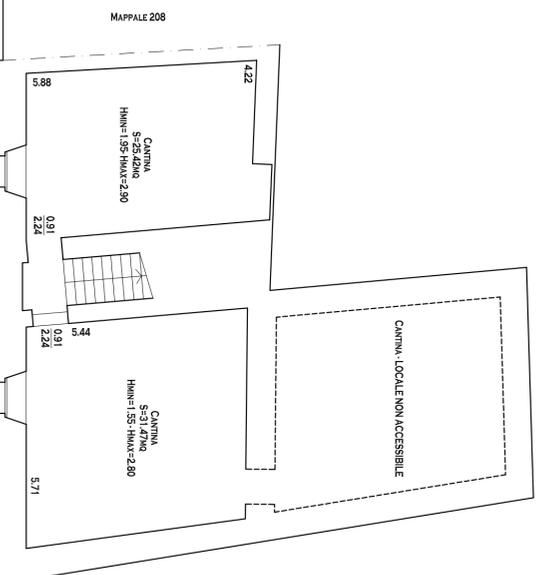

PIANTA ABITAZIONE SCALA 1 : 100




PIANO TERRENO

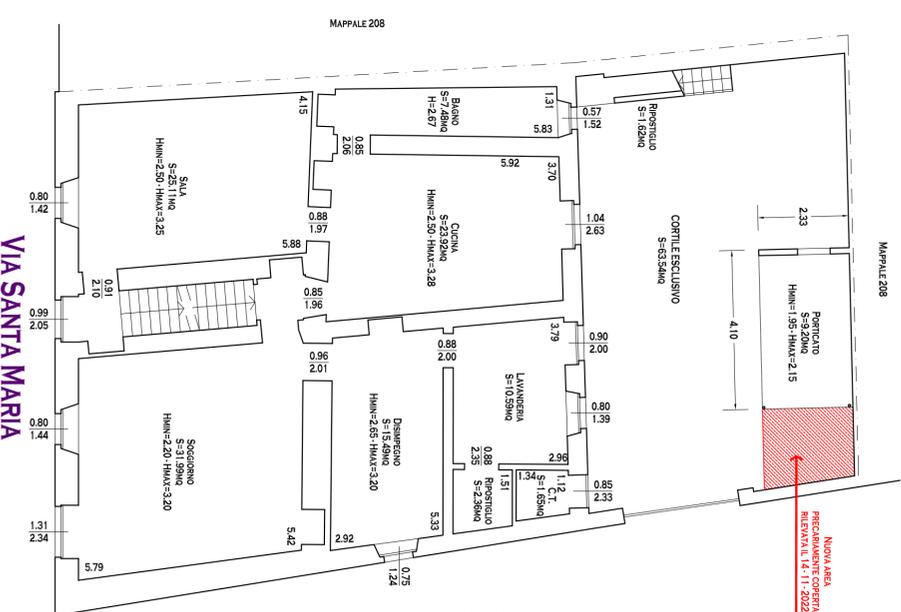

PIANTA ABITAZIONE SCALA 1 : 100



PIANO PRIMO

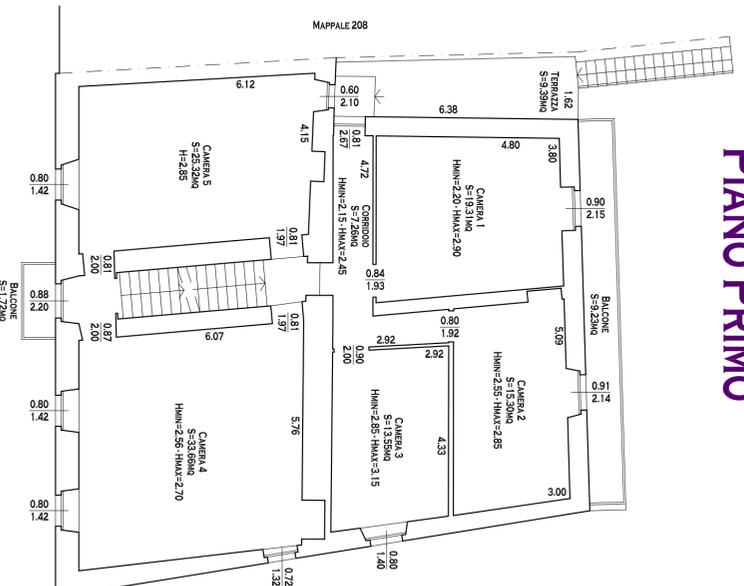

PIANTA ABITAZIONE SCALA 1 : 100



PIANO SECONDO

