

**Agenzia del Territorio
CATASTO FABBRICATI
Ufficio Provinciale di
Vercelli**

Dichiarazione protocollo n. VC0055660 del 23/04/2008

Planimetria di u.i.u. in Comune di Borgo D'ale

Via Ivrea

civ. SNC

Identificativi Catastali:

Sezione:
Foglio: 5
Particella: 373
Subalterno: 2

Compilata da:
Momo Danilo

Iscritto all'albo:
Geometri



Prov. Vercelli

N. 1366

Scheda n. 1

Scala 1:200

PIANO TERRENO

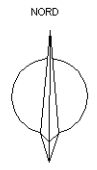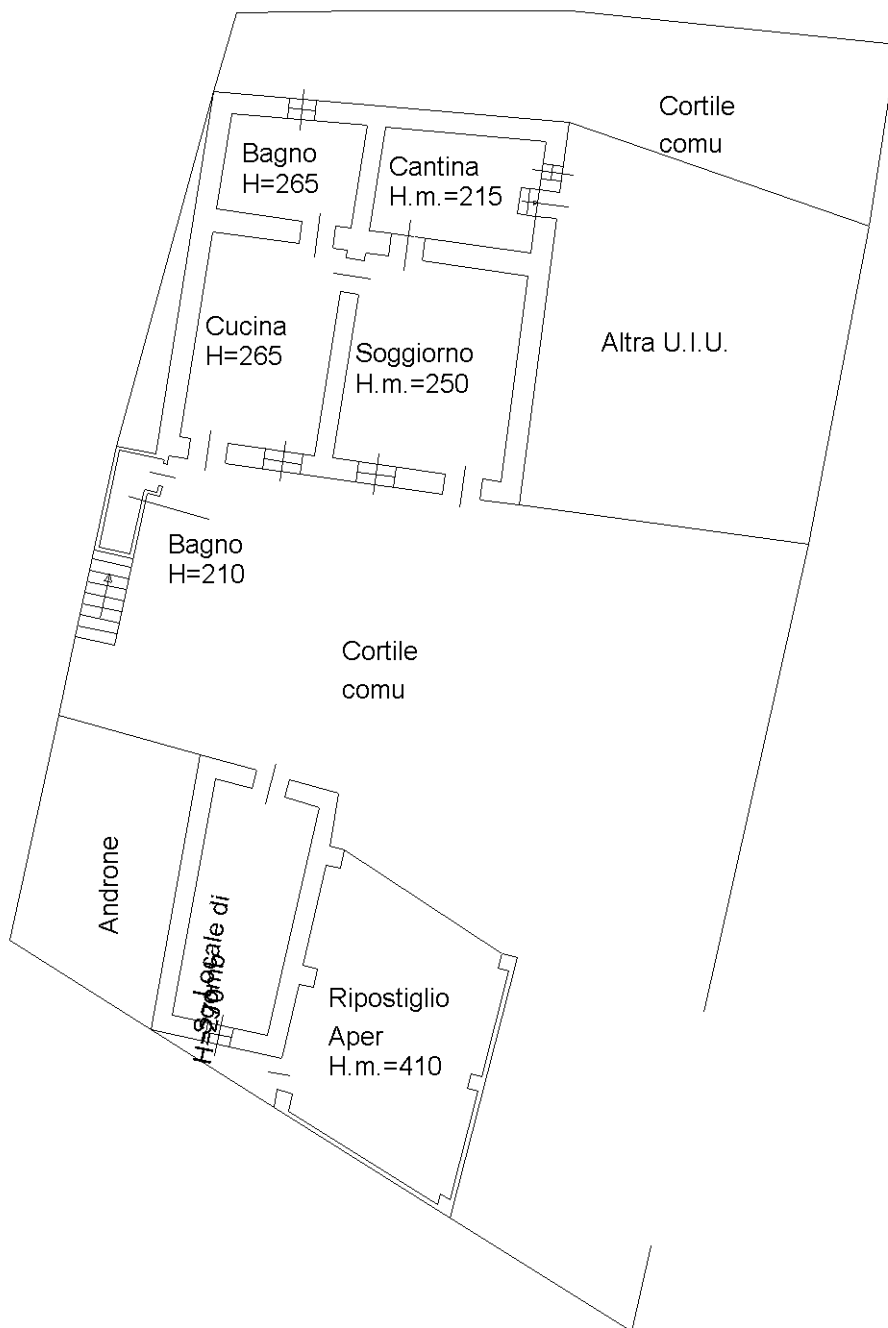

Ultima planimetria in atti

Agenzia del Territorio
CATASTO FABBRICATI
Ufficio Provinciale di
Vercelli

Dichiarazione protocollo n. VC0055660 del 23/04/2008

Planimetria di u.i.u. in Comune di Borgo D'ale

Via Ivrea

civ. SNC

Identificativi Catastali:

Sezione:
Foglio: 5
Particella: 373
Subalterno: 2

Compilata da:
Momo Danilo

Iscritto all'albo:
Geometri


Prov. Vercelli

N. 1366


Scheda n. 2

Scala 1:200

PIANO PRIMO

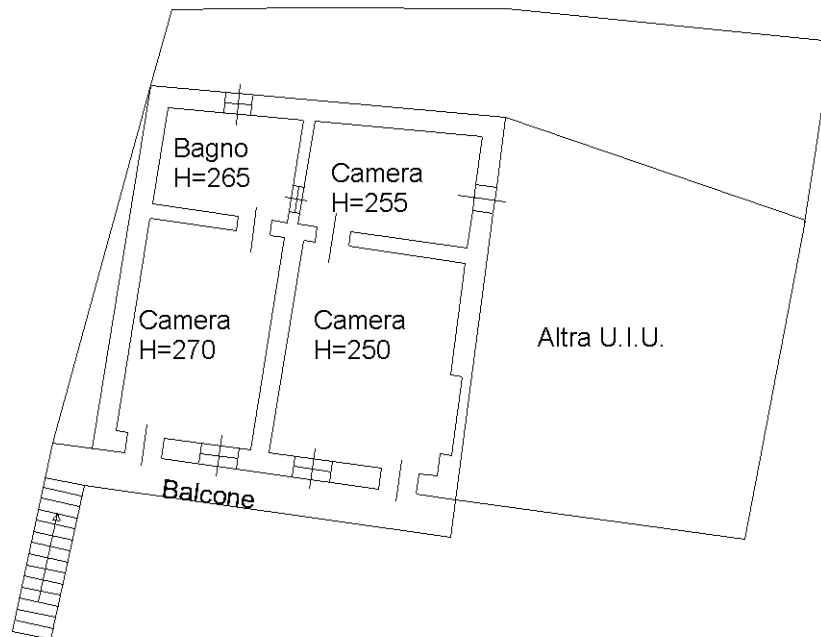

PIANO SECONDO

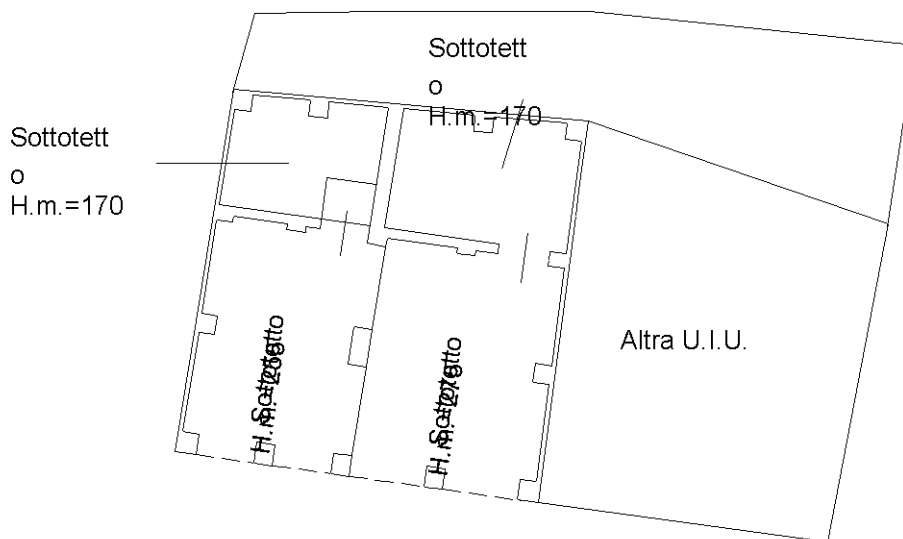

Ultima planimetria in atti