

**Agenzia delle Entrate**  
**CATASTO FABBRICATI**  
Ufficio provinciale di  
Alessandria

Dichiarazione protocollo n. AL0262175 del 24/12/2013  
Planimetria di u.i.u. in Comune di Murisengo  
Via Asti


civ. 1

Identificativi Catastali:  
Sezione: 15  
Foglio: 15  
Particella: 248  
Subalterno: 12

Compilata da:  
Iura Sergio  
Iscritto all'albo:  
Geometri  
Prov. Casale Monferrato N. 00517

Scala 1: 200

Ultima planimetria in atti

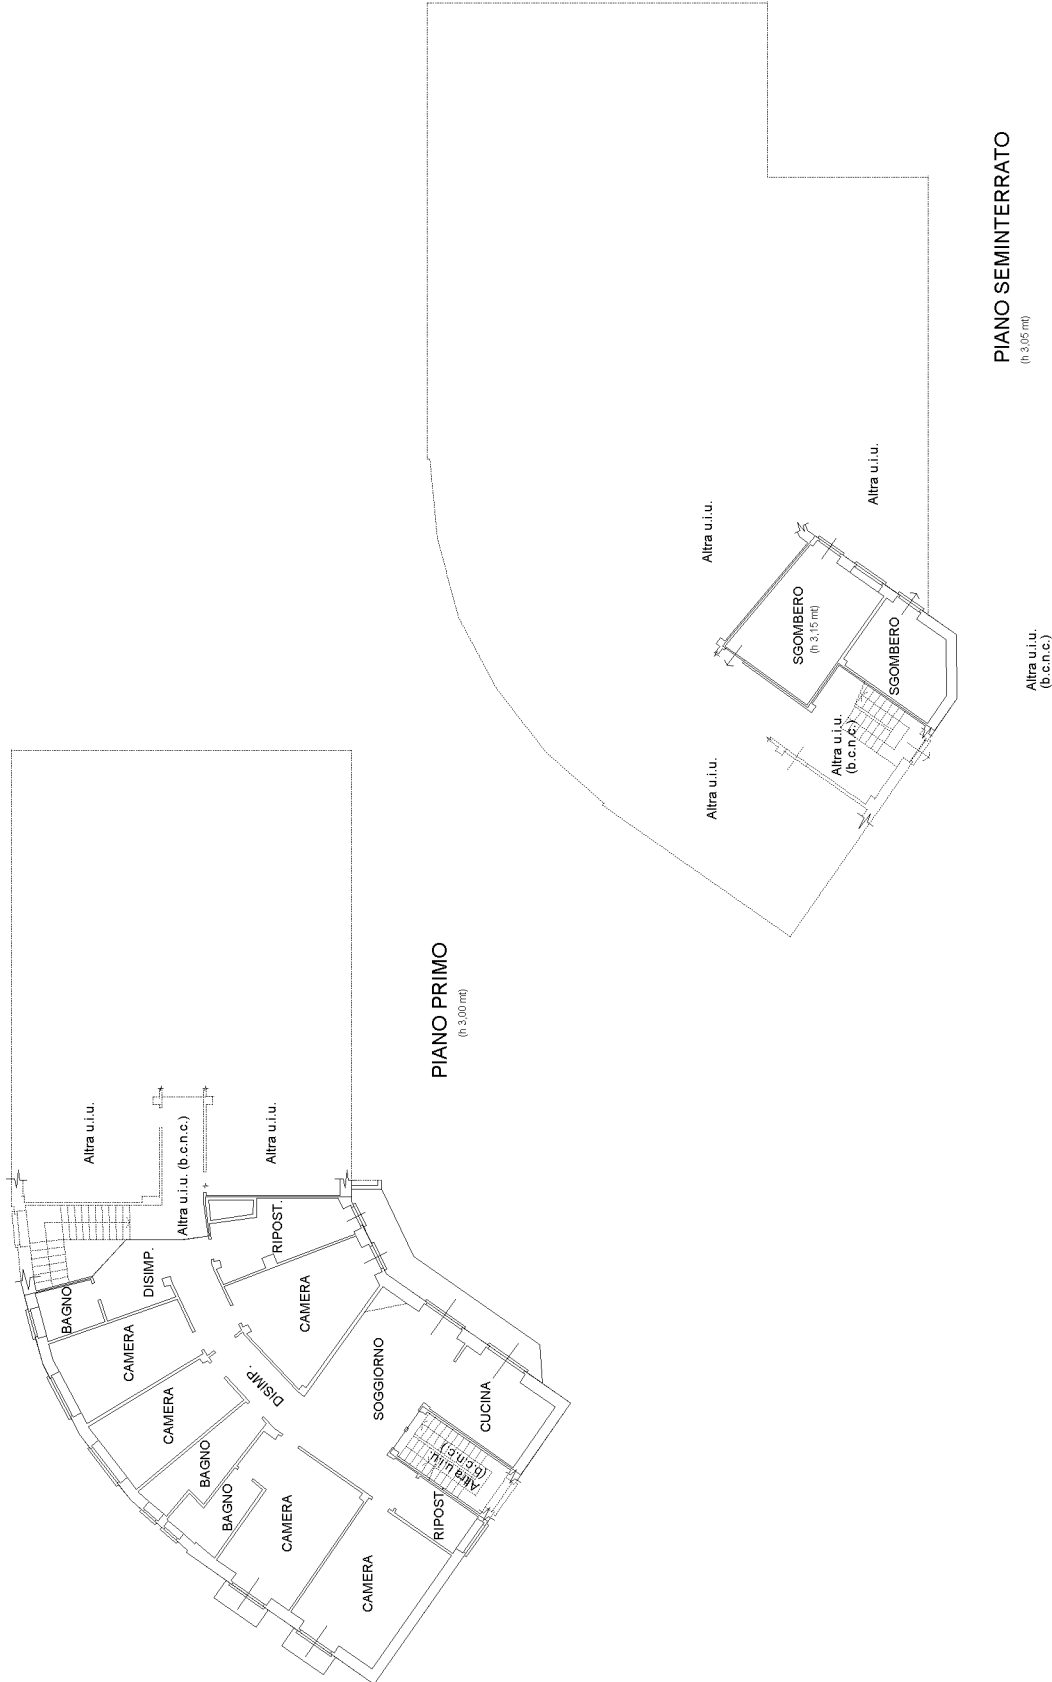

mapa 01

**Agenzia delle Entrate**  
**CATASTO FABBRICATI**  
**Ufficio Provinciale di**  
**Alessandria**

Dichiarazione protocollo n. AL0262175 del 24/12/2013

Planimetria di u.i.u. in Comune di Murisengo

Via Asti

civ. 1

Identificativi Catastali:

Sezione:

Foglio: 15

Particella: 248

Subalterno: 15

Compilata da:

Iura Sergio

Iscritto all'albo:


Geometri

Prov. Casale Monferrato

N. 00517

Scheda n. 1

Scala 1:200

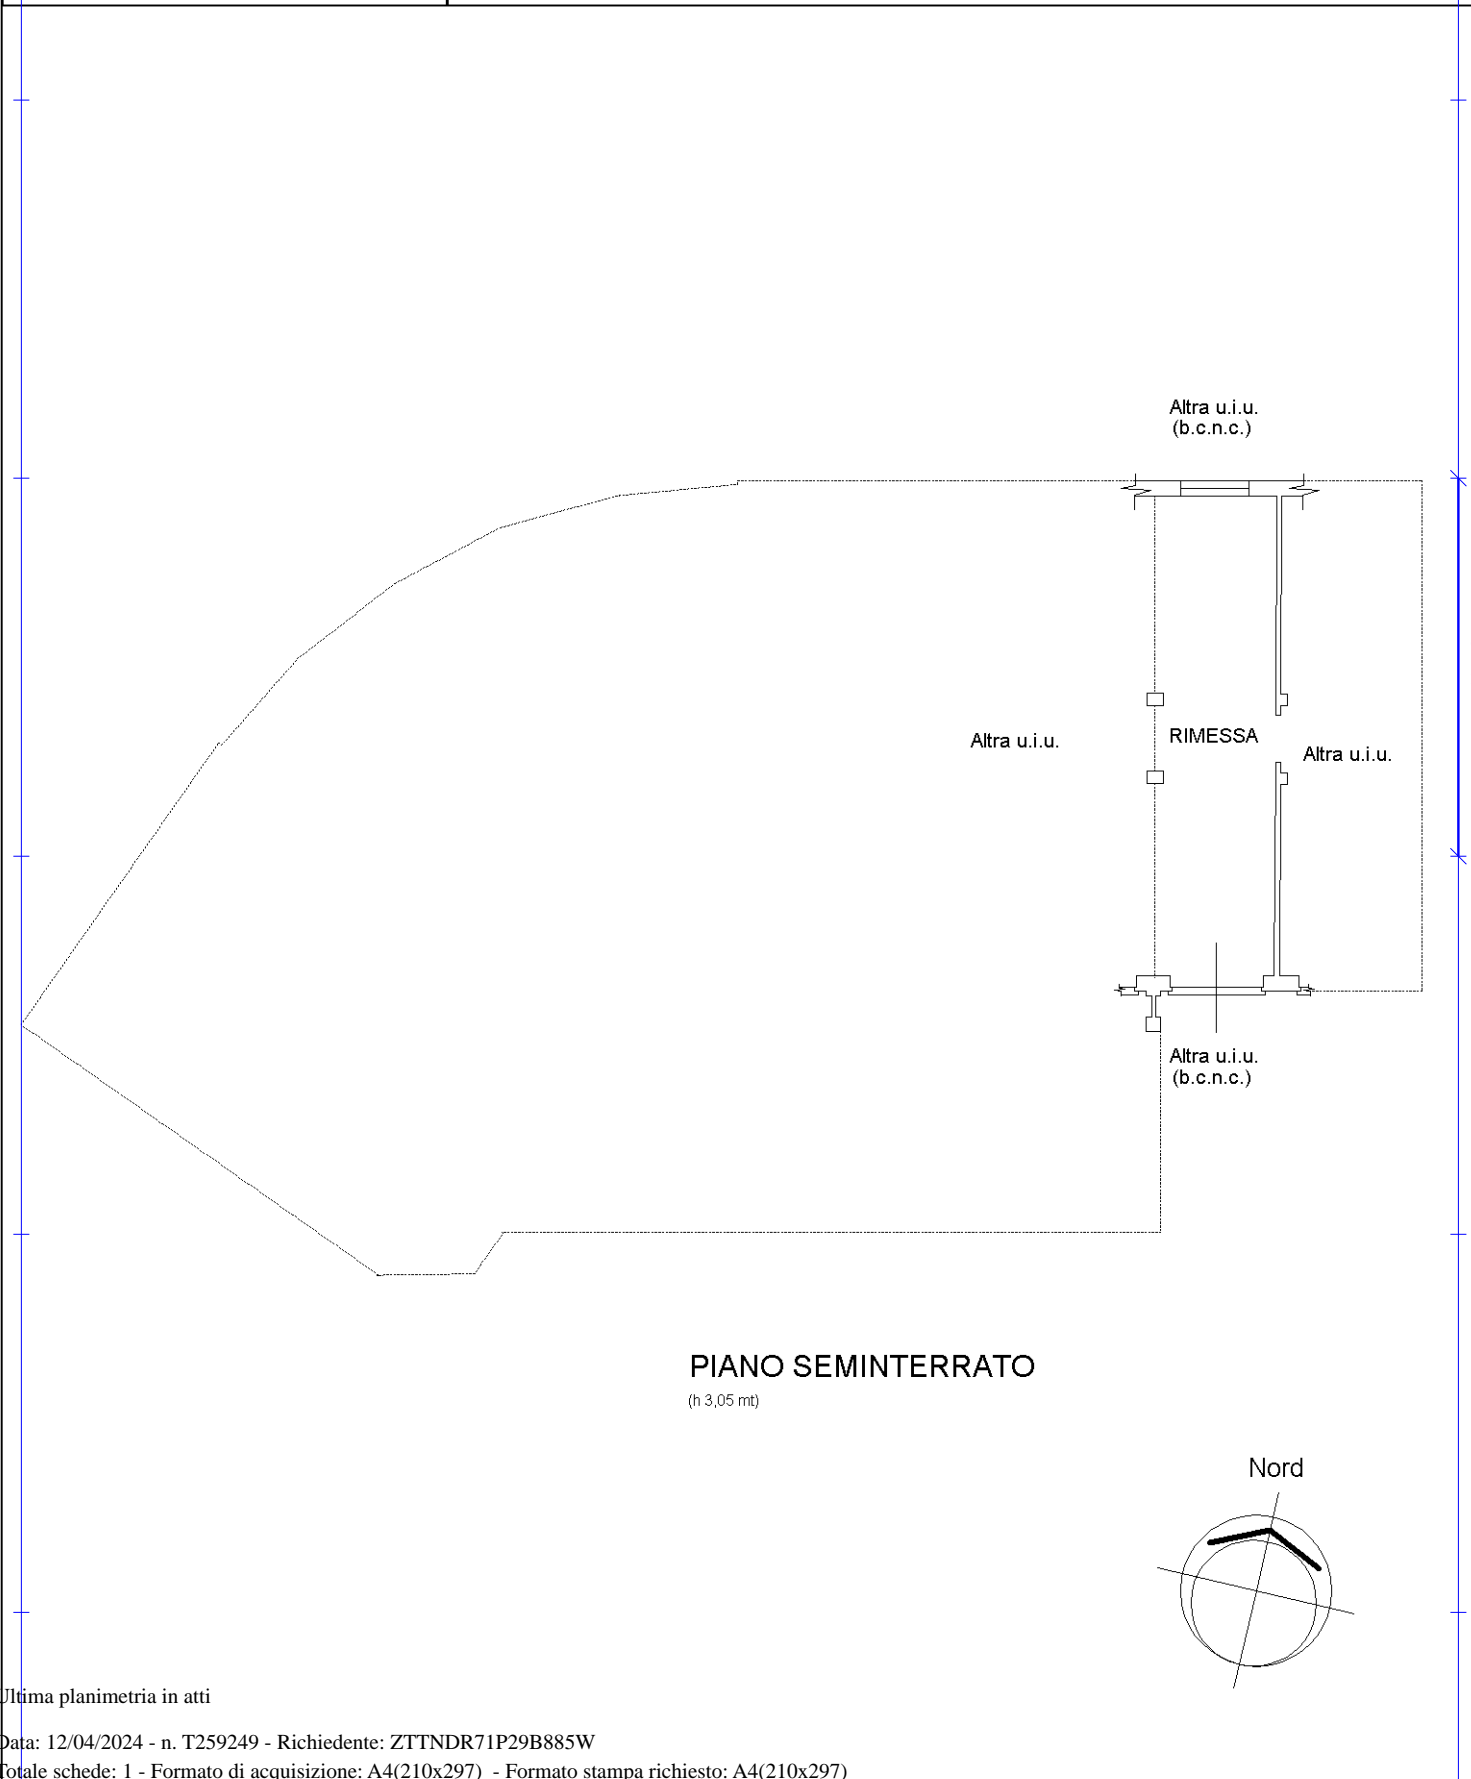

Ultima planimetria in atti

