

**Agenzia del Territorio
CATASTO FABBRICATI
Ufficio Provinciale di
Alessandria**

Dichiarazione protocollo n. 000115296 del 15/05/2003

Planimetria di u.i.u. in Comune di Gabiano

Via Fratelli Bandiera

civ. 7

Identificativi Catastali:

Sezione:

Foglio: 22

Particella: 12

Subalterno: 1

Compilata da:
Merlo Cristina


Iscritto all'albo:
Geometri

Prov. Casale Monferrato N. 529


Scheda n. 1

Scala 1:200


1 P.S.

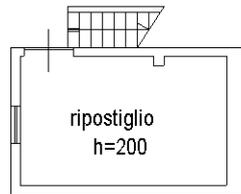


PIANO TERRENO

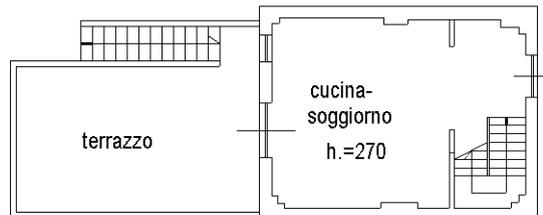

PIANO PRIMO

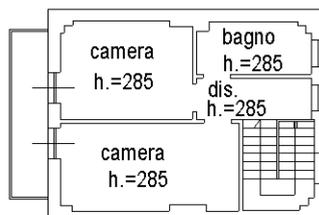

Nord

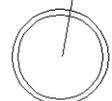

Ultima planimetria in atti

Dichiarazione protocollo n. 000115296 del 15/05/2003

**Agenzia del Territorio
CATASTO FABBRICATI
Ufficio Provinciale di
Alessandria**

Planimetria di u.i.u. in Comune di Gabiano

Via Fratelli Bandiera

civ. 7

Identificativi Catastali:

Sezione:

Foglio: 22

Particella: 12

Subalterno: 1

Compilata da:
Merlo Cristina


Iscritto all'albo:
Geometri

Prov. Casale Monferrato N. 529


Scheda n. 2

Scala 1:500

PIANO TERRENO

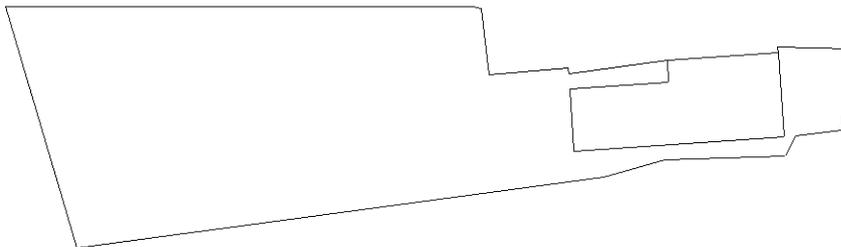

Nord

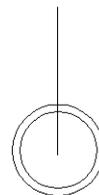

Ultima planimetria in atti