


Data: 23/05/2024 - n. T191056 - Richiedente: FRNVTR66T27E472Z

Agenzia del Territorio
CATASTO FABBRICATI
Ufficio Provinciale di
Vercelli

Dichiarazione protocollo n. ⁷³¹⁵⁹ 13159 del 20/06/2002	
Planimetria di u.i.u. in Comune di Borgo D'ale 20 GIU. 2002	
Via Dante Alighieri civ. 23	
Identificativi Catastali:	Compilata da: Vercelli Riccardo
Sezione:	Iscritto all'albo: Geometri
Foglio: 18	Prov. Vercelli
Particella: 50	N. 1251
Subalterno:	

Scheda n. 1 Scala 1:200

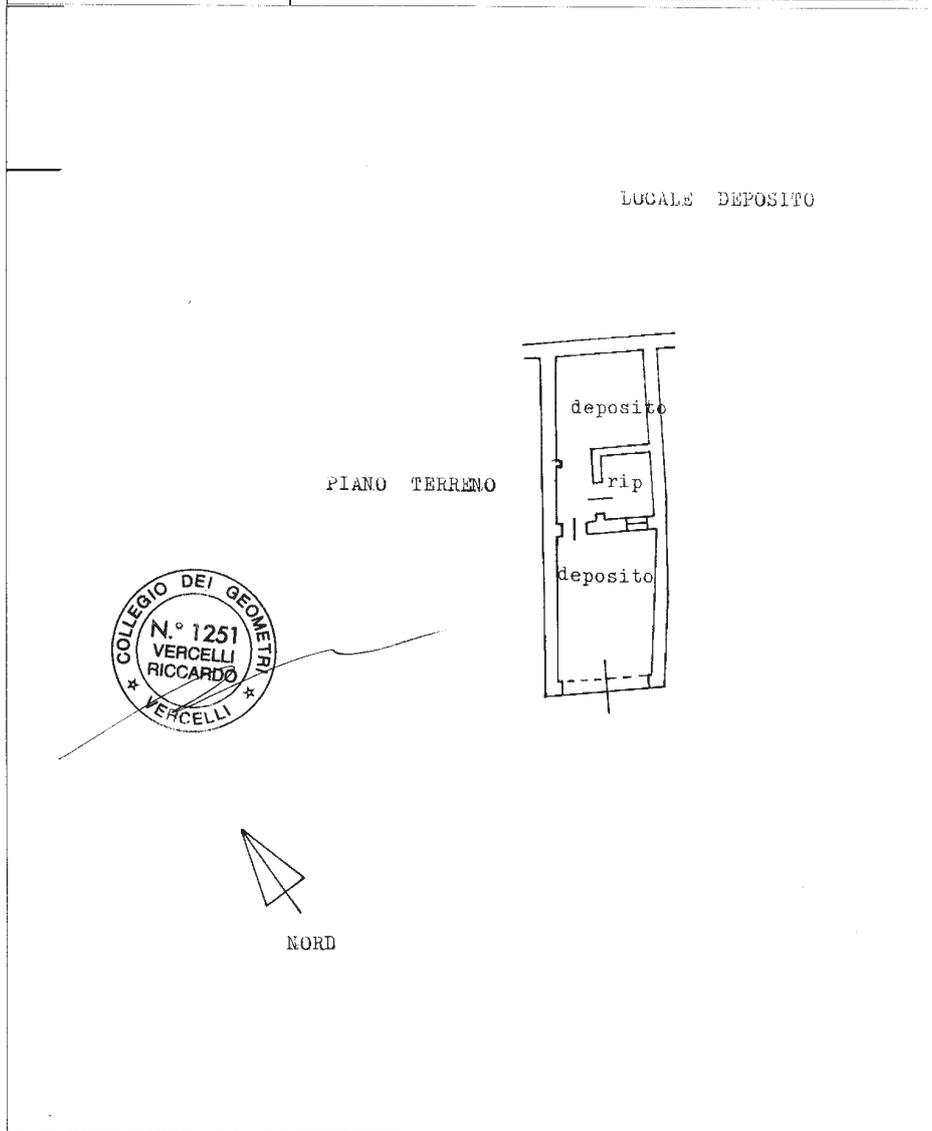

parar 01

Catastro dei Fabbricati - Situazione al 23/05/2024 - Comune di BORGO D'ALE(B09) - < Foglio 18 - Particella 50 - Subalterno >
VIA DANTE ALIGHIERI n. 23 Piano T

Data: 23/05/2024 - n. T191056 - Richiedente: FRNVTR66T27E472Z
Totale schede: 1 - Formato di acquisizione: A4(210x297) - Formato stampa richiesto: A3(297x420)
Ultima planimetria in atti