

ALLEGATO F)

Compilata da:
Androne Piergiorgio
Iscritto all'albo:
Geometri
Prov. Casale Monferrato N. 700


Identificativi Catastali:
Sezione: 1
Foglio: 1
Particella: 984
Subalterno: 1

Dichiarazione protocollo n. AL0022058 del 27/01/2012
Planimetria di u.i.u. in Comune di Casale Monferrato
Cantone Cavallino civ. 173


**Agenzia del Territorio
CATASTO FABBRICATI**
Ufficio provinciale di
Alessandria

Scala 1: 200

Scheda

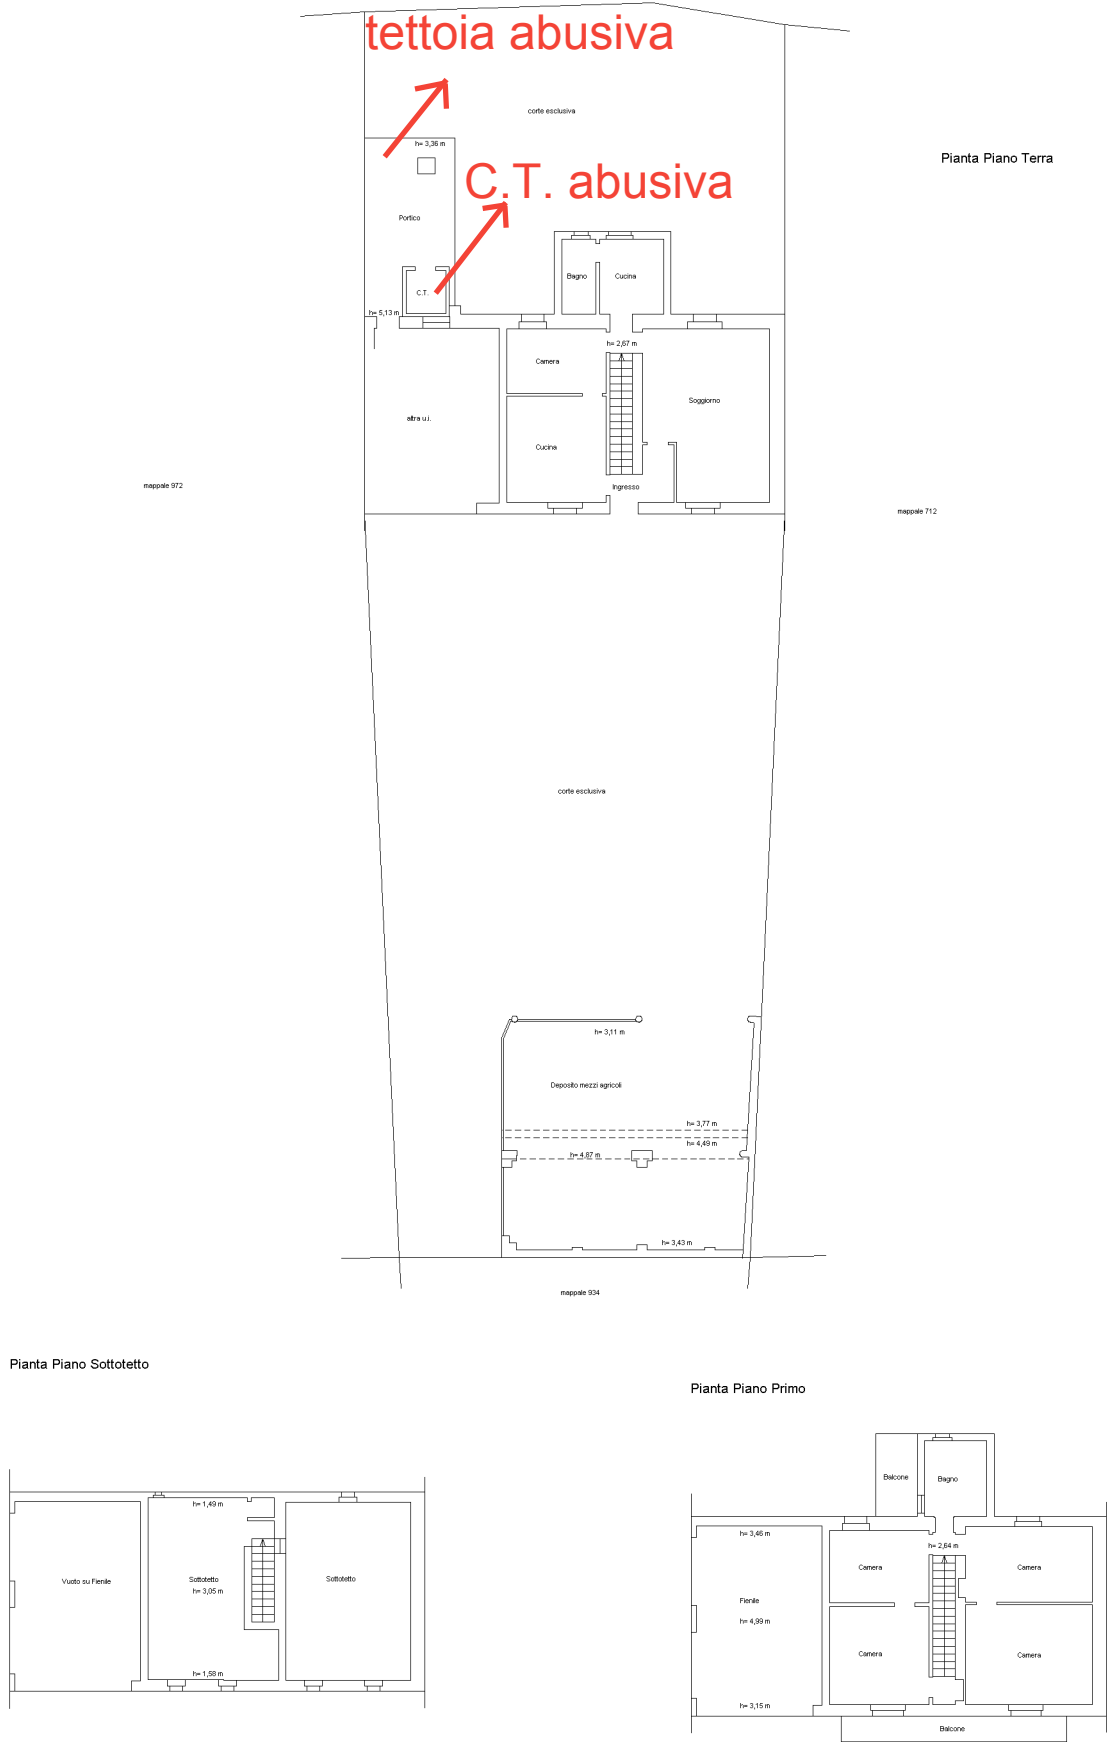

Ultima planimetria in atti

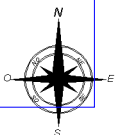

Catasto dei Fabbricati - Situazione al 18/03/2024 - Comune di CASALE MONFERRATO(B885) - < Foglio 1 - Particella 984 - Subalterno 1 >
mapa 01
CANTONE CAVALLINO n. 173 Piano T-1 - 2