


**Agenzia delle Entrate
CATASTO FABBRICATI
Ufficio Provinciale di
Alessandria**

ELABORATO PLANIMETRICO	
Compilato da: Andreone Piergiorgio	
Iscritto all'albo: Geometri	
Prov. Casale Monferrato	N. 700


Comune di Casale Monferrato		Protocollo n. AL0089081 del 24/11/2023	
Sezione:	Foglio: 22	Particella: 209	Tipo Mappale n. 87101 del 16/11/2023
Dimostrazione grafica dei subalterni			Scala 1 : 500

Piano Terra



mappale 74

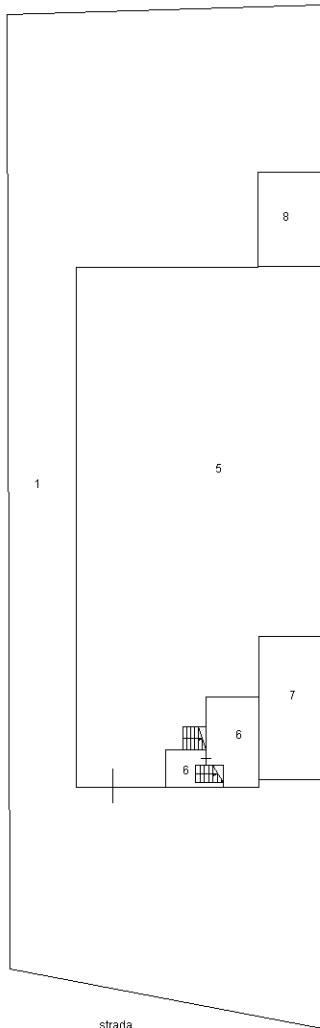

Piano ammezzato tra Piano Terra e Piano Primo

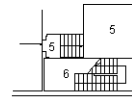

Piano Primo

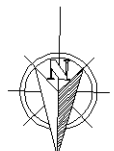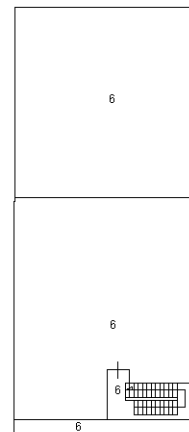

Ultima planimetria in atti

