

1. Rilievo immobile.
2. Elaborato fotografico.



Tribunale di Bari  
Esecuzione immobiliare 329/22

Via Brigata e Div. Bari

Via Brigata e Div. Bari 106

Piano Settimo

H = m 3,00

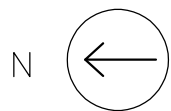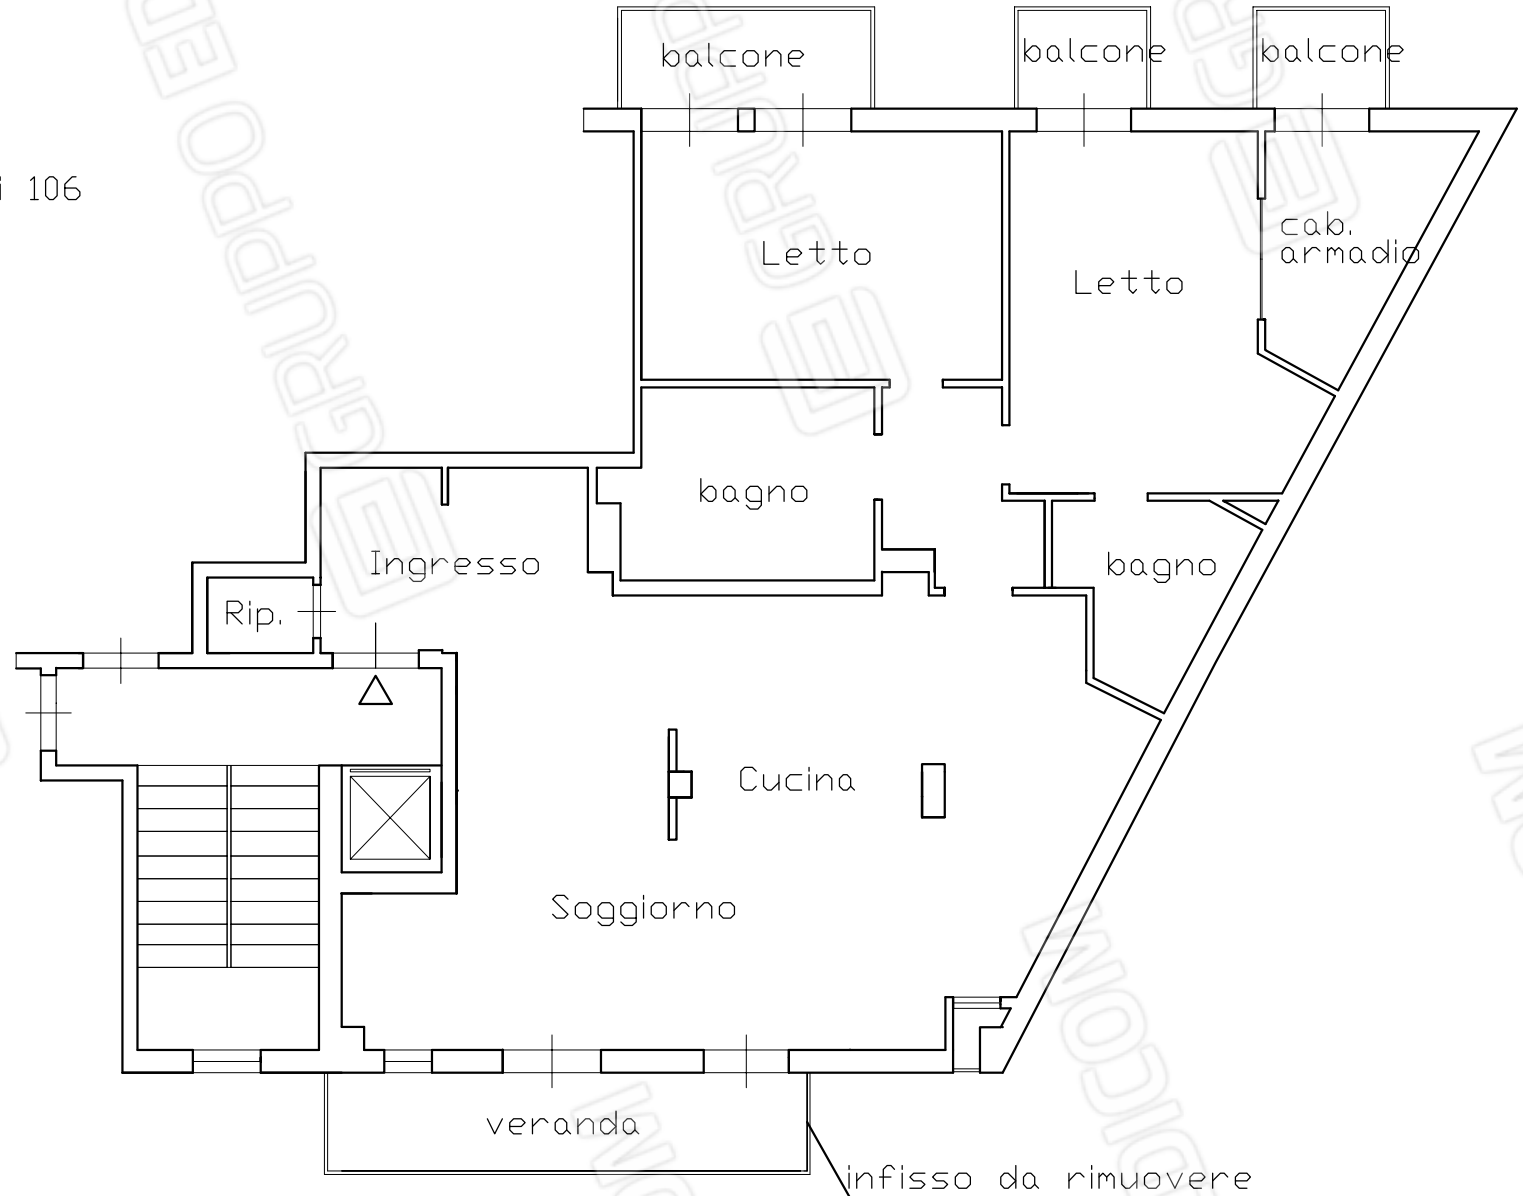

scala 1:100

Cortile







