


Ufficio Provinciale di  
Bari

Dichiarazione protocollo n. BA0148579 del 18/04/2006	
Planimetria di u.i.u. in Comune di Santeramo In Colle	
Strada Statale Matera <span style="float: right;">civ. 114</span>	
Identificativi Catastali:	Compilata da: Tangorra Francesco
Sezione:	Isritto all'albo: Dottori Agronomi E Forestali
Foglio: 89	Prov. Bari <span style="float: right;">N. 409</span>
Particella: 37	
Subalterno: 2	

Scheda n. 1      Scala 1:200


### PIANO TERRA

H= mt.3,10

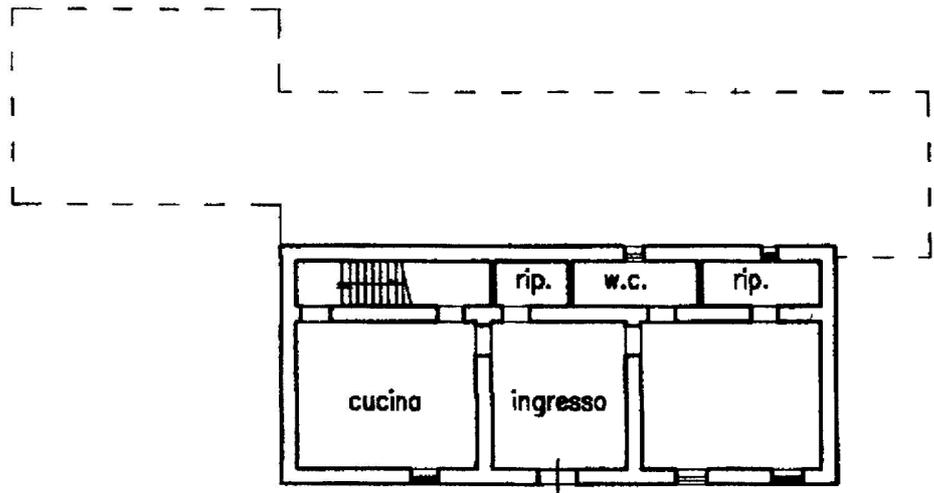

### PRIMO PIANO

H= mt.3,10

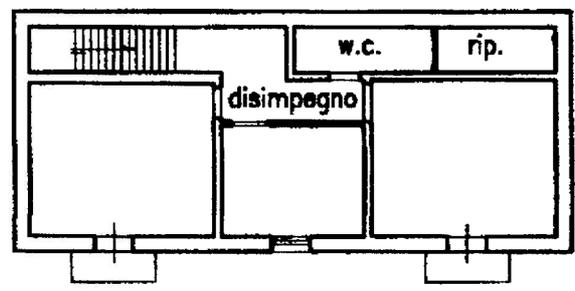

Catasto dei fabbricati - Situazione al 26/06/2014 - Comune di SANTERAMO IN COLLE (5301) - Foglio: 89 Particella: 37 - Subalterno: 2  
VIA MATERA n. 114 piano: T-1;

Ufficio del Territorio  
CATASTO FABBRICATI  
Ufficio Provinciale di  
Bari

Dichiarazione protocollo n. BA0148579 del 18/04/2006

Planimetria di u.i.u. in Comune di Santeramo In Colle

Strada Statale Matera

civ. 114

Identificativi Catastali:

Sezione:

Foglio: 89

Particella: 37

Subalterno: 3

Compilata da:

Tangorra Francesco

Iscritto all'albo:

Dottori Agronomi E Forestali


Prov. Bari

N. 409

Scheda n. 1

Scala 1:200

## PIANO TERRA

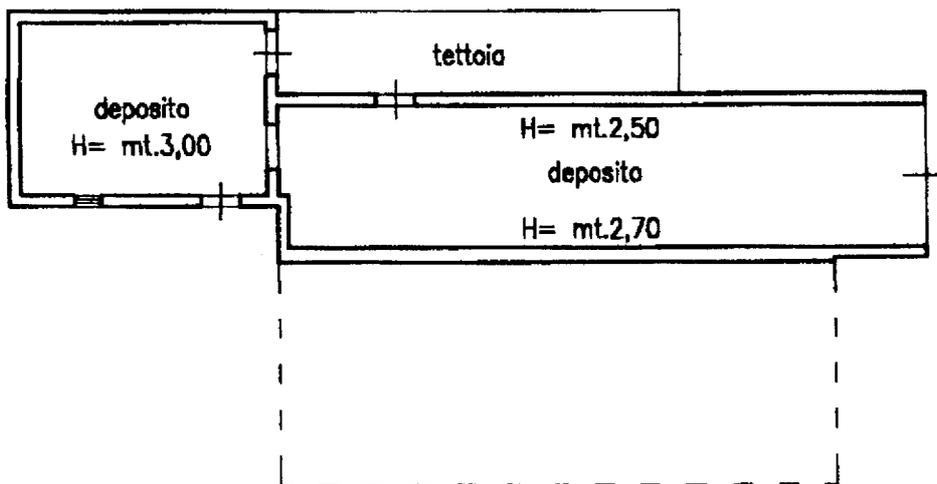

**NORD**

Catasto dei Fabbricati - Situazione al 26/06/2014 - Comune di SANTERAMO IN COLLE (SS01) - Foglio: 89 Particella: 37 - Subalterno 3  
VIA MATERA n. 114 piano: T.

ALESSANDRO MAIO

CAPIA del Territorio  
C.A.P. = MAIO ALESSANDRO  
C.O. = ORDINE DEGLI INGEGNERI DELLA  
C.PROVINCIA DI BARI  
C.C. = IT

**MAIO FABBRICATI**  
Ufficio Provinciale di  
Bari

Dichiarazione protocollo n. BA0148579 del 18/04/2006

Planimetria di u.i.u. in Comune di Santeramo In Colle

Strada Statale Matera

civ. 114

Identificativi Catastali:

Sezione:

Foglio: 89

Particella: 37

Subalterno: 4

Compilata da:

Tangorra Francesco

Iscritto all'albo:


Dottori Agronomi E Forestali

Prov. Bari

N. 409

Scheda n. 1      Scala 1:200

**PIANO TERRA**

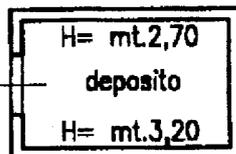

**NORD**

Catasto dei fabbricati - Situazione al 26/06/2014 - Comune di SANTERAMO IN COLLE (1330) - Foglio 89 Particella 37 - Subalterno 4 - VIA MATTEA n. 114 piano: T;

**PRODOTTO PLANIMETRICO**

CN = MAIO ALESSANDRO  
O = ORDINE DEGLI INGEGNERI  
PROVINCIA DI BARI  
C =

all'albo:  
Dottori Agronomi E Forestali  
Prov. Bari N. 409

**Agenzia del Territorio  
CATASTO FABBRICATI  
Ufficio Provinciale di  
Bari**

Comune di Santeramo In Colle

Sezione: Foglio: 89 Particella: 37


Protocollo n. BA0148565 del 18/04/2006

Tipo Mappale n. 91994 del 08/03/2006

Dimostrazione grafica dei subalterni


Scala 1 : 500

**PIANO TERRA**

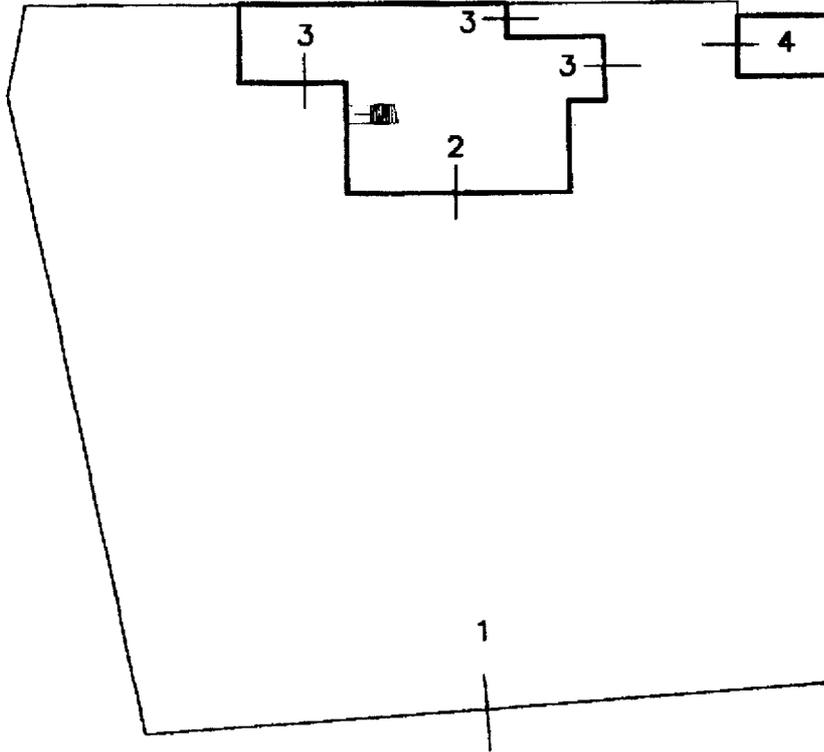

contrada per Matera

**PRIMO PIANO**

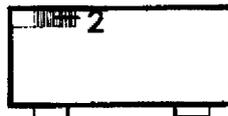


**NORD**

Catasto del fabbricati - situazione al 26/06/2014 - Comune di SANTERAMO IN COLLE (1330) - < Foglio: 89 Particella: 37 - Elaborato Planimetrico

Firmato Da: MAIO ALESSANDRO Emesso Da: ARUBAPEC S.P.A. NG CA 3 Serial#: e60a6c0345246d8e535cf224012603b

**ALESSANDRO MAIO**

CN = MAIO ALESSANDRO  
O = ORDINE DEGLI INGEGNERI  
DELLA PROVINCIA DI BARI  
C = IT

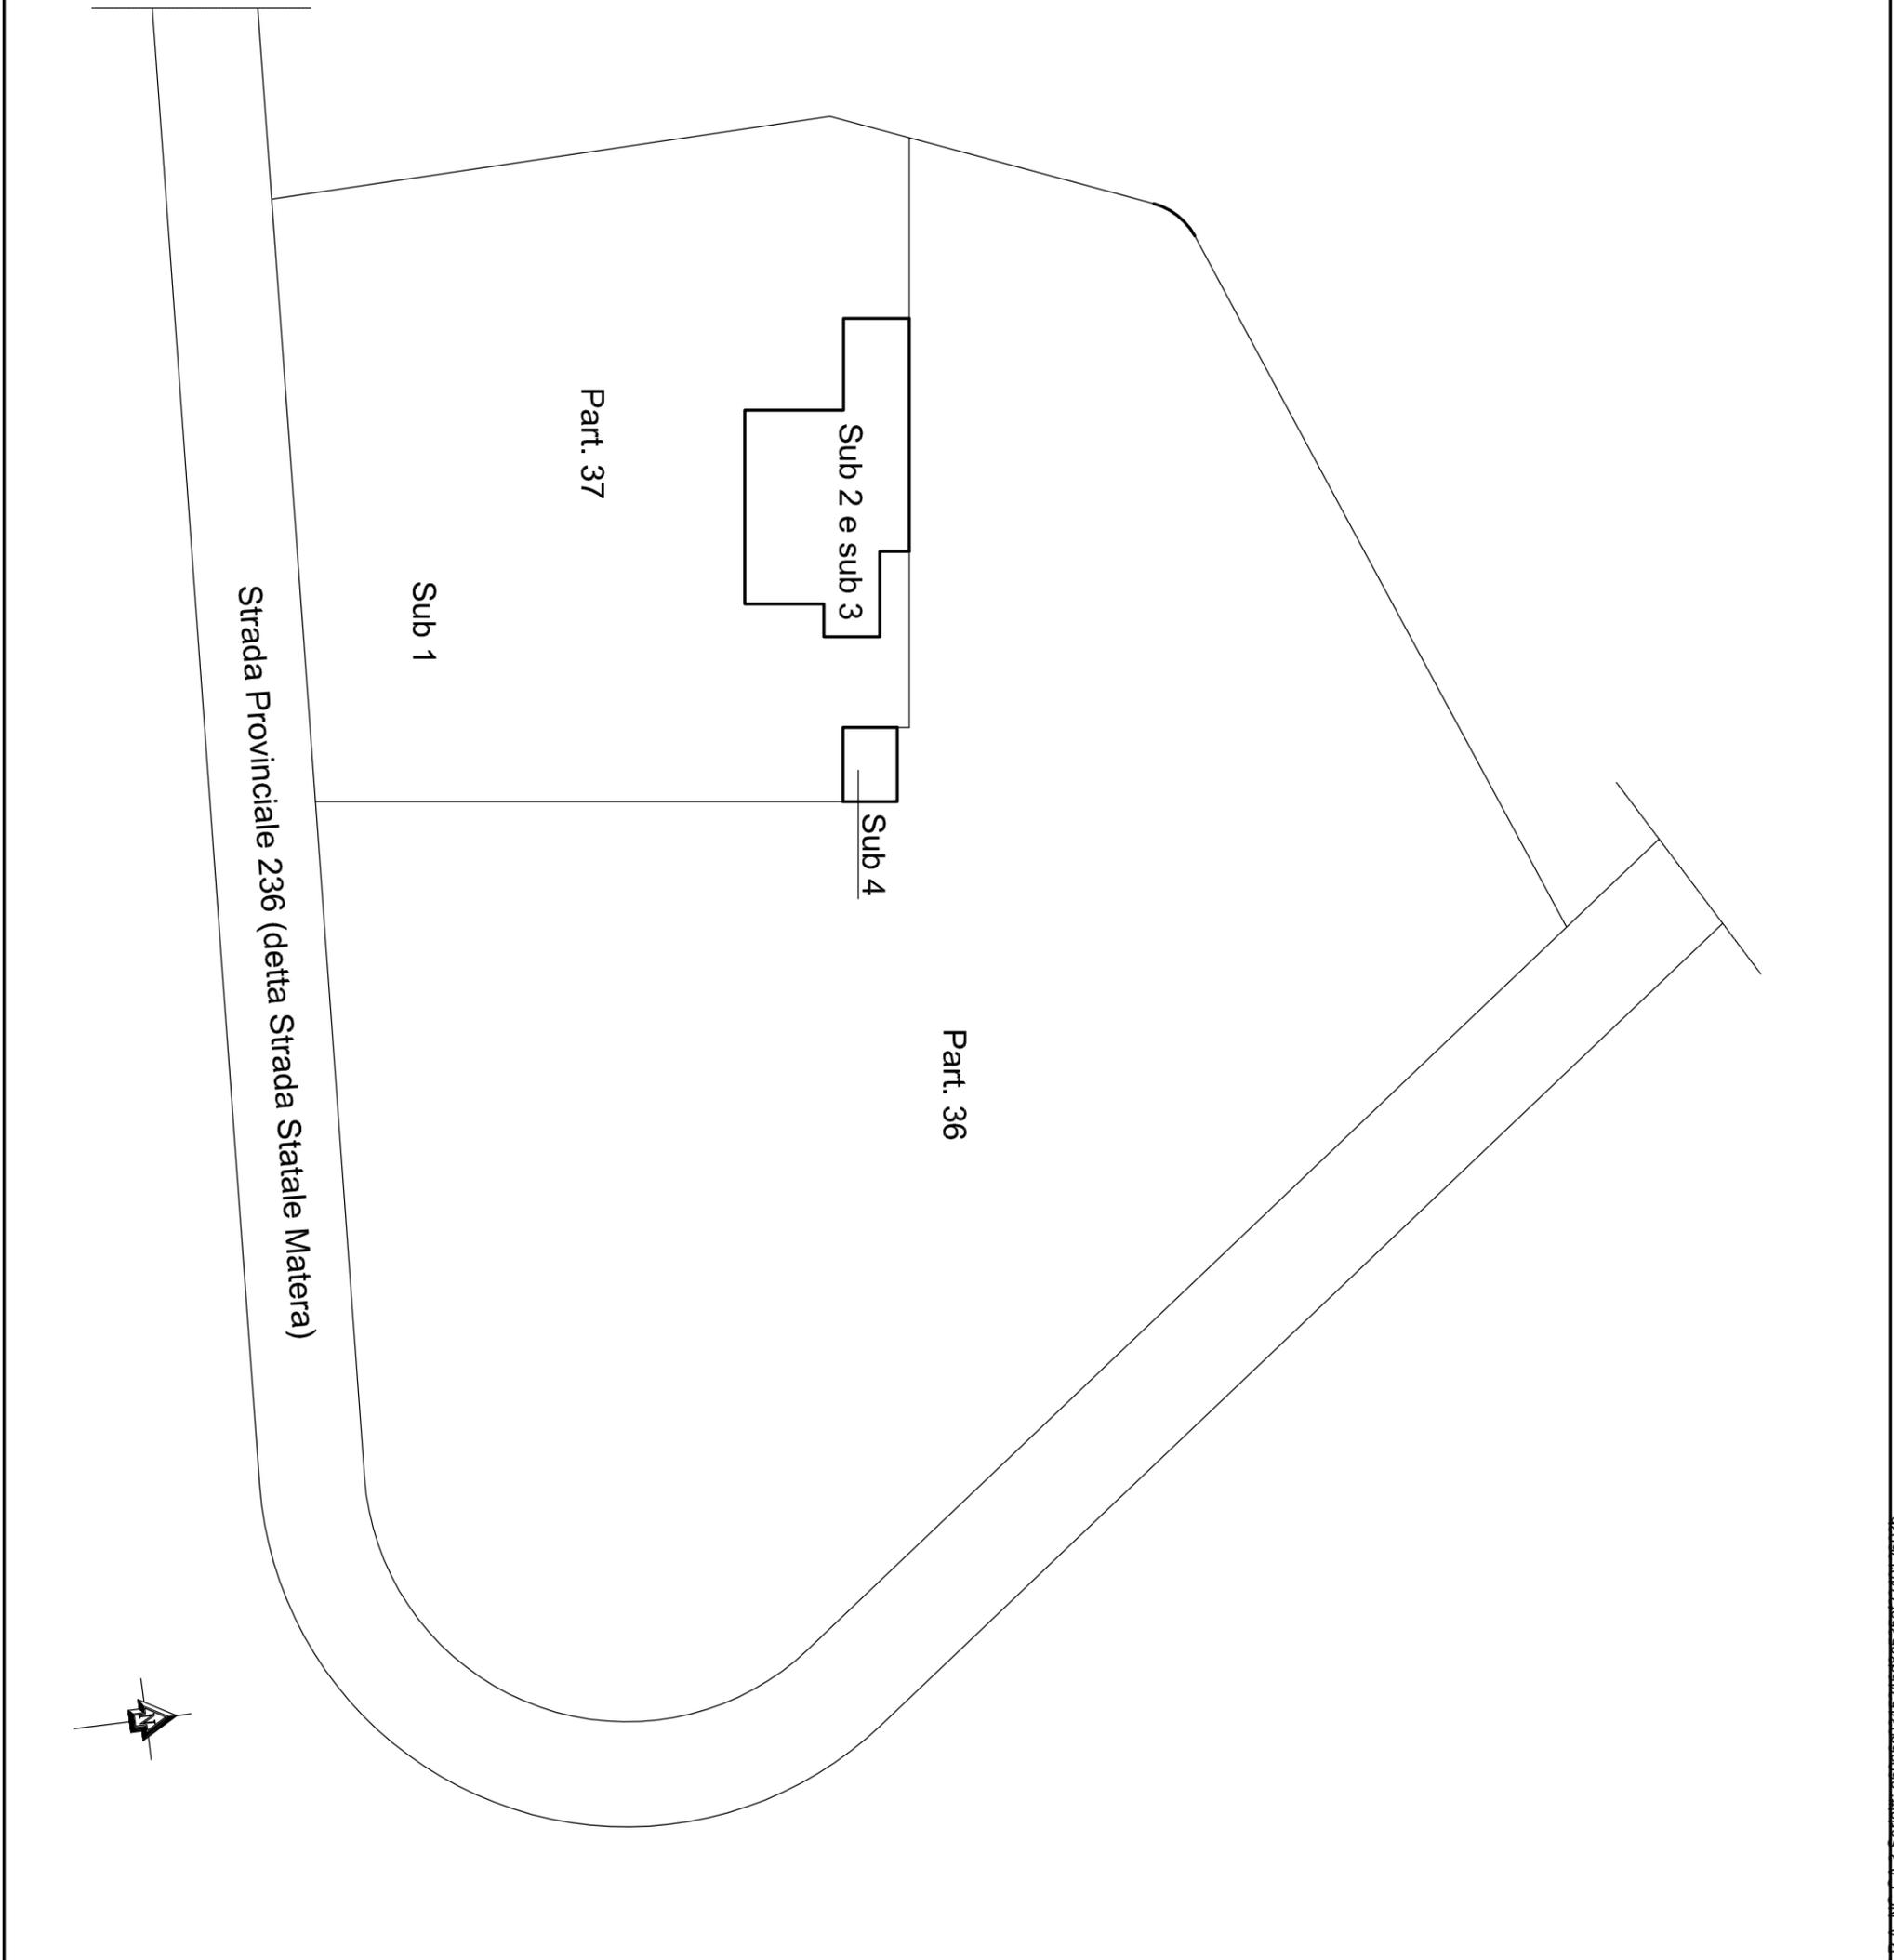

LAVORO  
ELABORATO GRAFICO ALLEGATO ALLA RELAZIONE  
DI C.T.U. NEL PROCEDIMENTO DI ESECUZIONE  
IMMOBILIARE N. 1149/2013 - TRIBUNALE CIVILE DI  
BARI

COMMITTENTE  
TRIBUNALE CIVILE DI BARI

RILIEVO  
Il Tecnico: Ing. ALESSANDRO MAIO

**Comune di Santeramo in Colle (BA)**

DATA:  
AGOSTO 2014

AGGIORNAMENTO:

AGGIORNAMENTO:

SCALA:

1:1000     1:25000

1:200     1:500


1:100     1:50

TAVOLA:  
**A 01**

OGGETTO  
STRALCIO DELLA MAPPA CATASTALE: FOGLIO 89 -  
PART.LLE 36 E 37

ALESSANDRO MAIO

CN = MAIO ALESSANDRO  
O = ORDINE DEGLI INGEGNERI  
DELLA PROVINCIA DI BARI  
C = IT

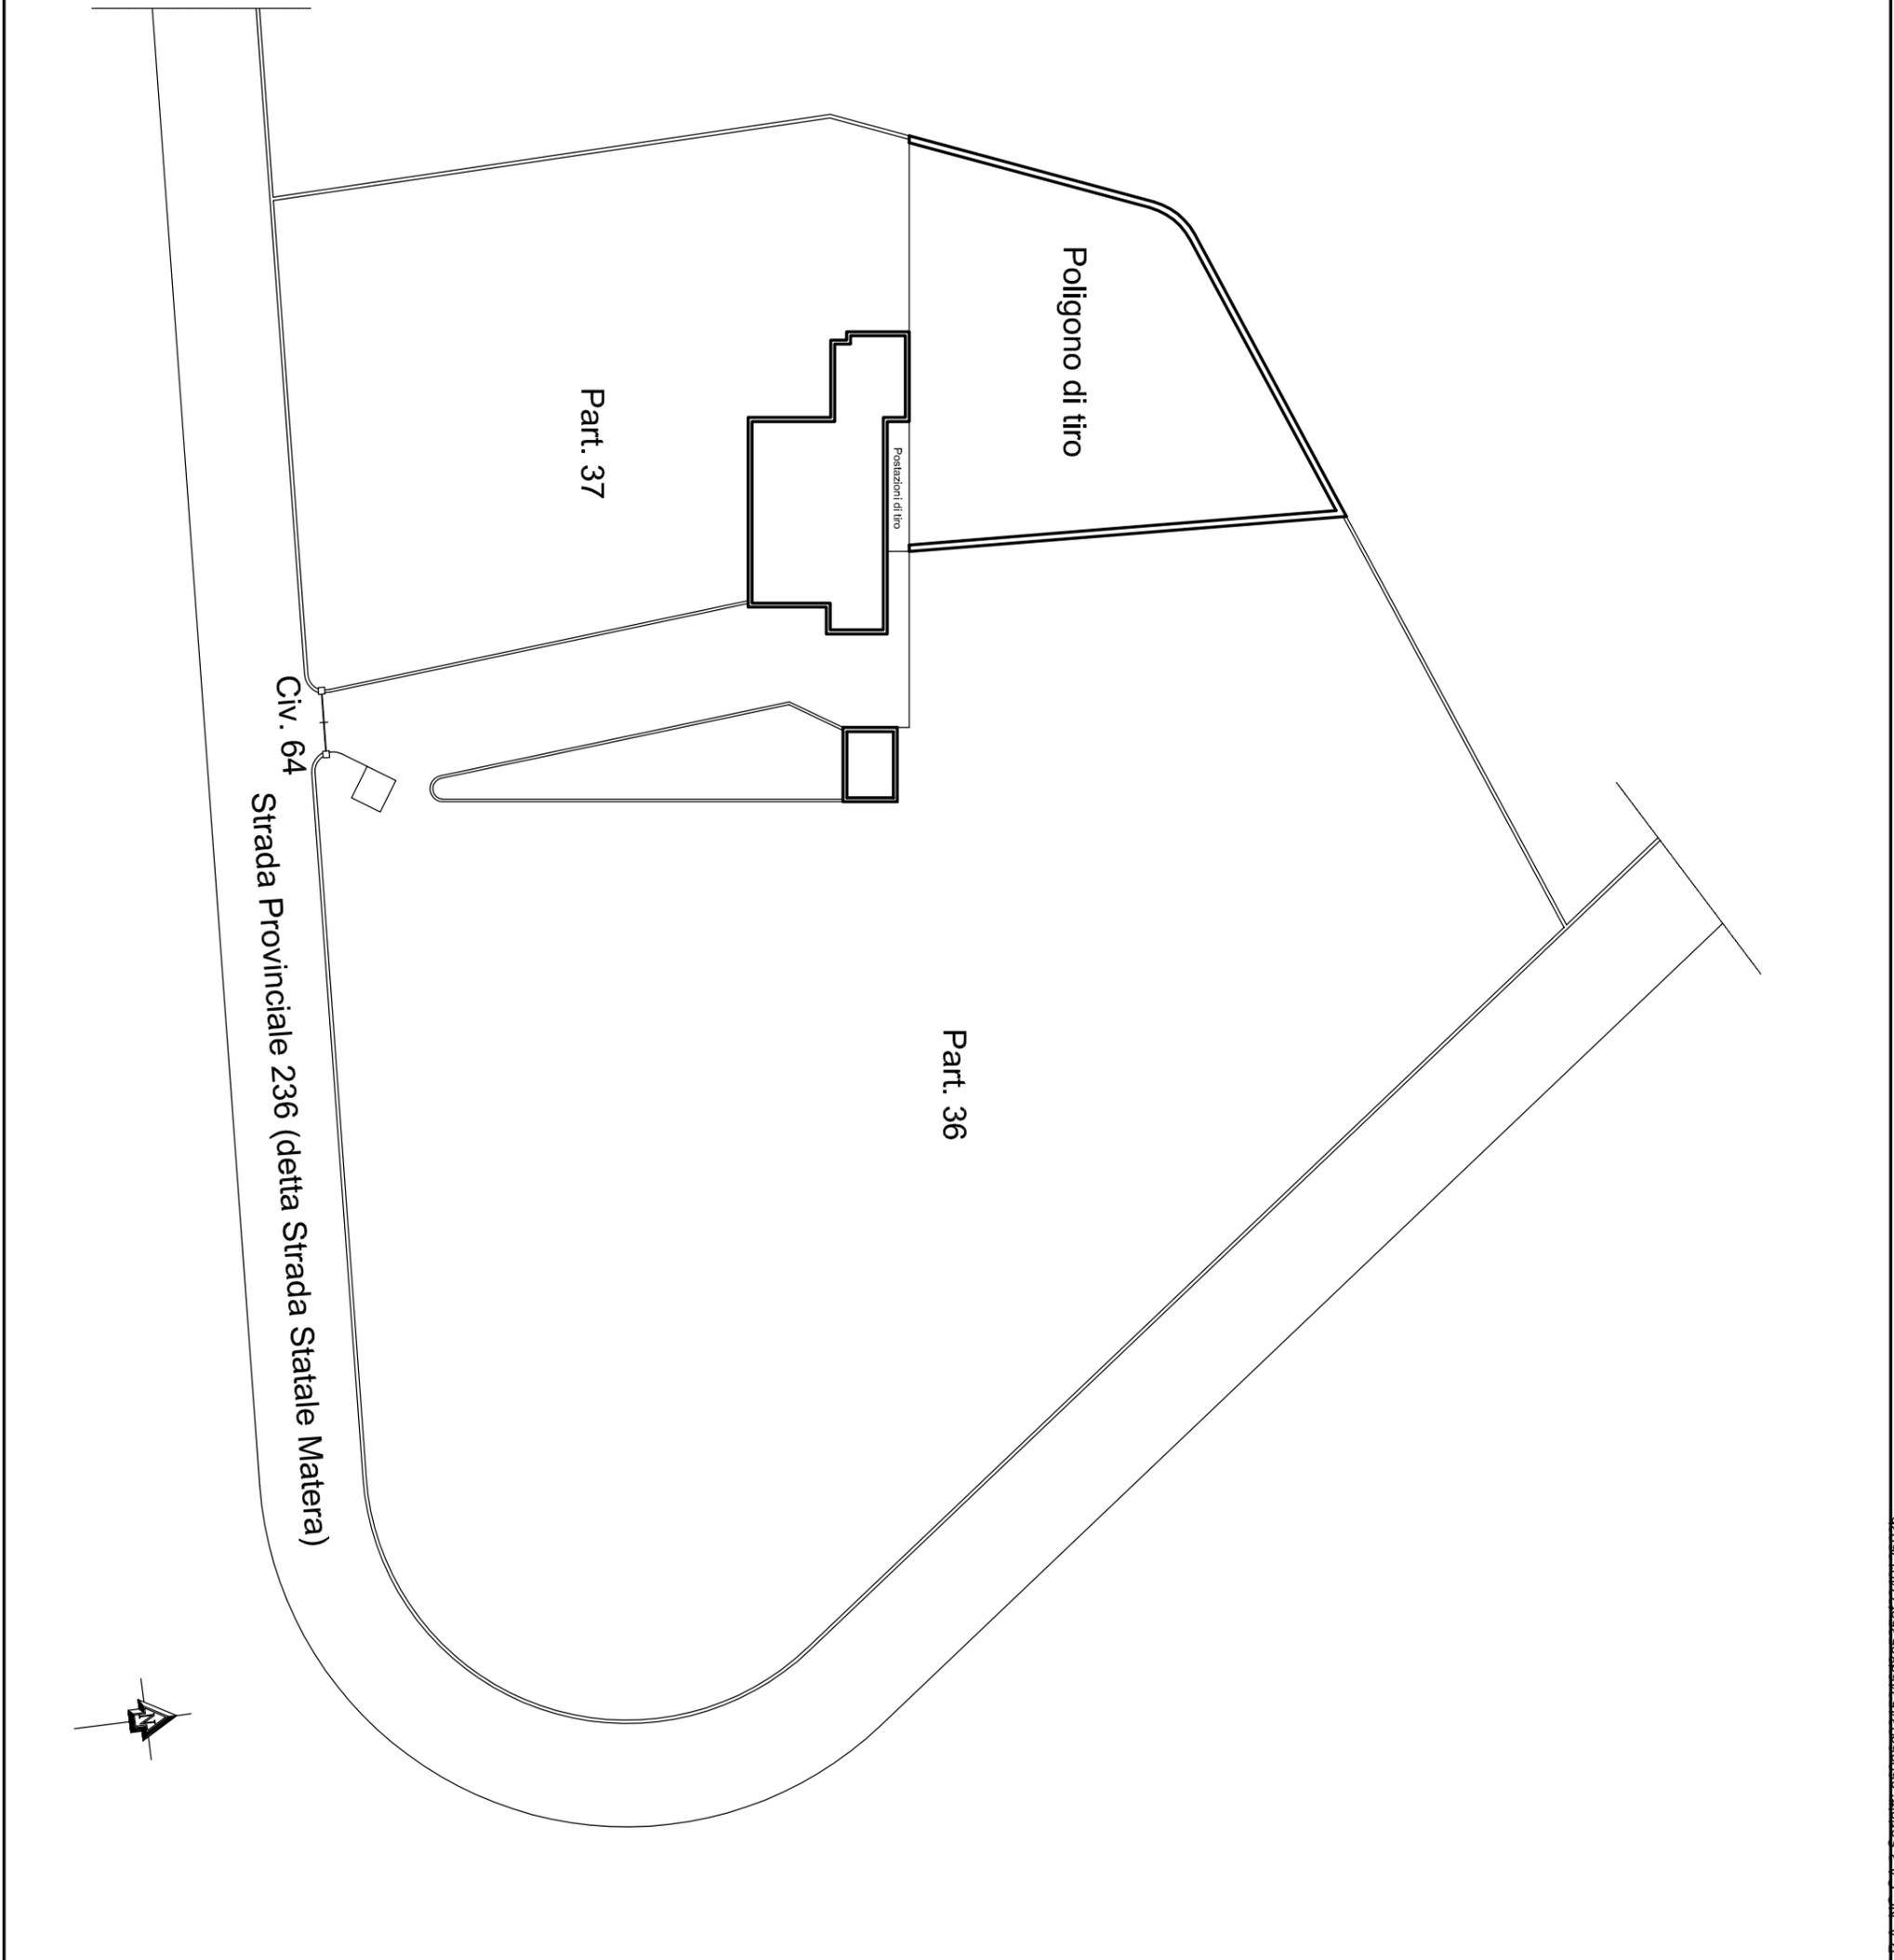

LAVORO  
ELABORATO GRAFICO ALLEGATO ALLA RELAZIONE  
DI C.T.U. NEL PROCEDIMENTO DI ESECUZIONE  
IMMOBILIARE N. 1149/2013 - TRIBUNALE CIVILE DI  
BARI

COMMITTENTE  
TRIBUNALE CIVILE DI BARI

RILIEVO  
Il Tecnico: Ing. ALESSANDRO MAIO

**Comune di Santeramo in Colle (BA)**

DATA:  
AGOSTO 2014

AGGIORNAMENTO:

AGGIORNAMENTO:

SCALA:


1:1000     1:25000

1:200     1:500



1:100     1:50

TAVOLA:  
**A 02**

OGGETTO  
PLANIMETRIA STATO DI FATTO: PARTICELLE 36 E  
37 DEL FOGLIO 89

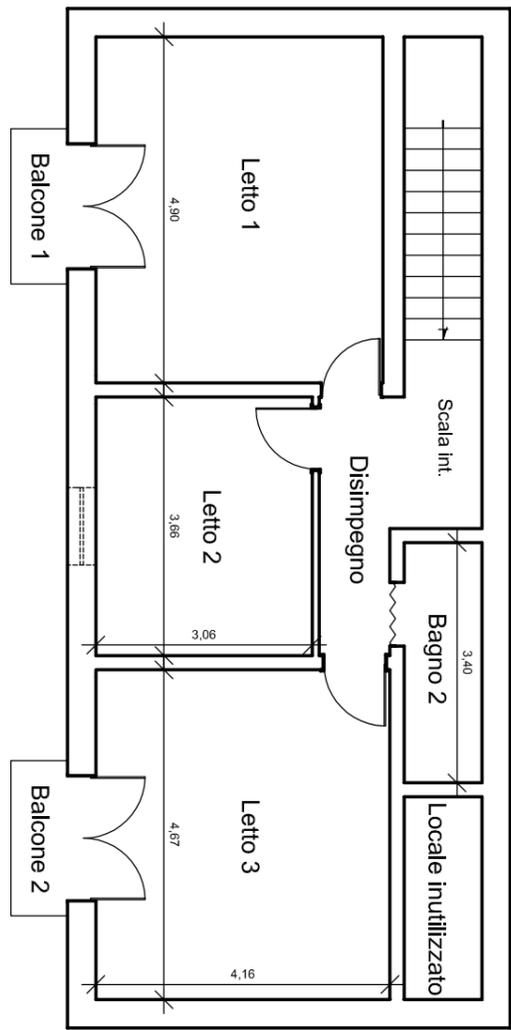

PIANO PRIMO

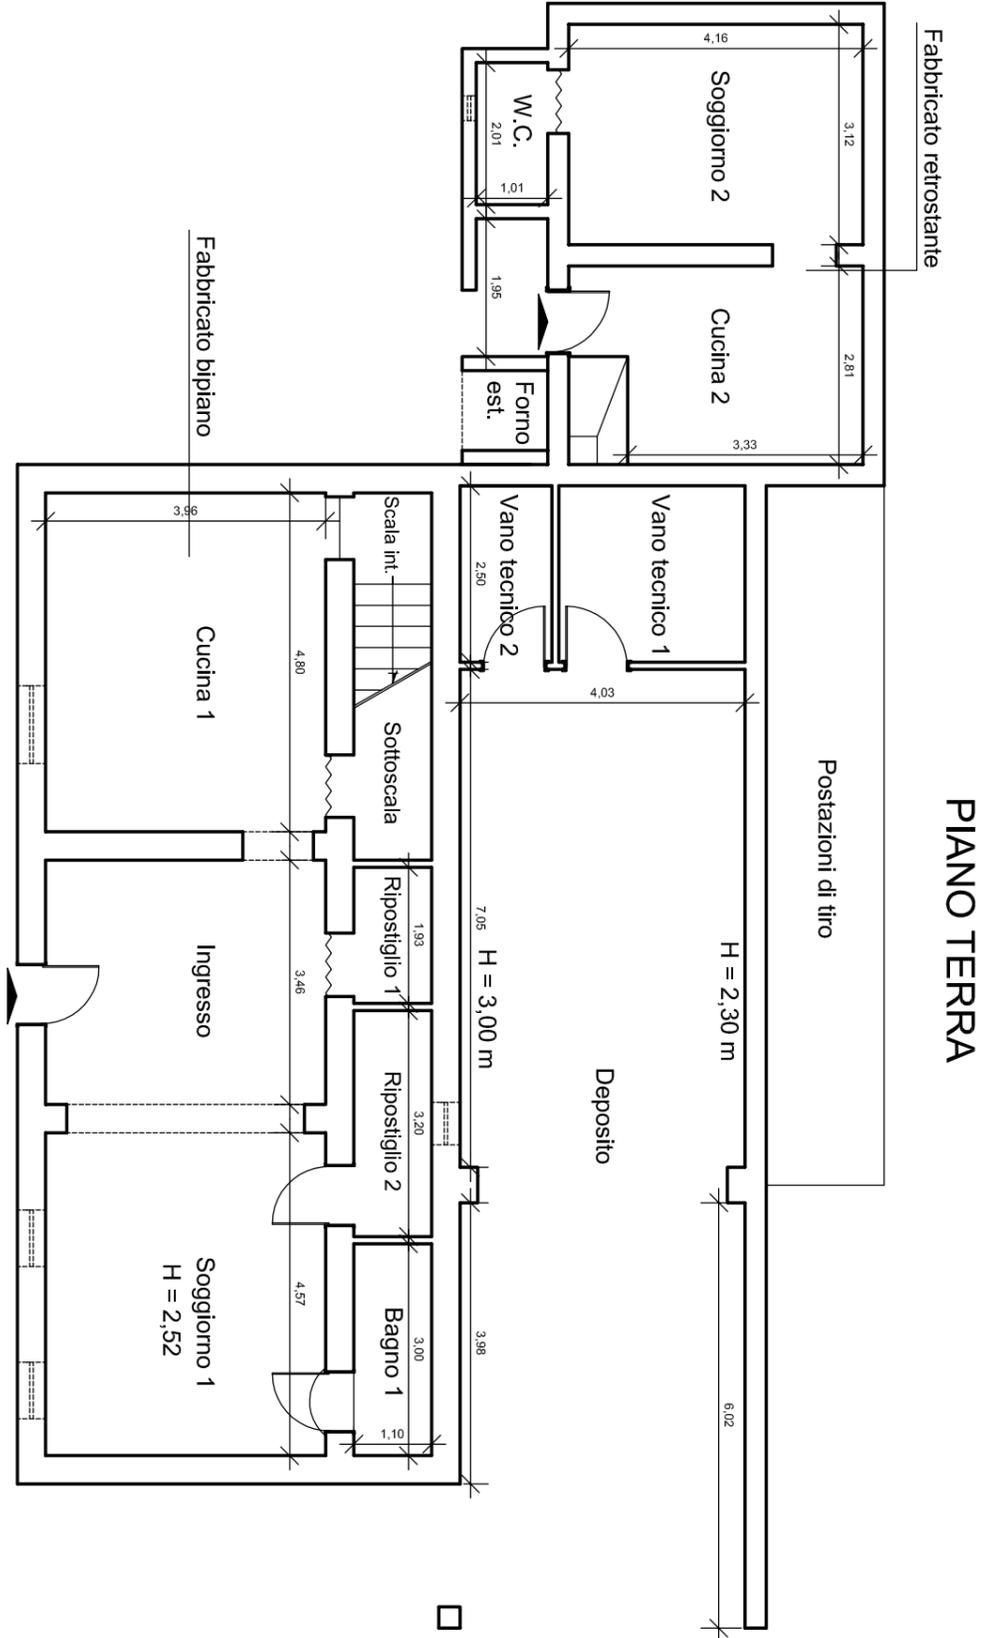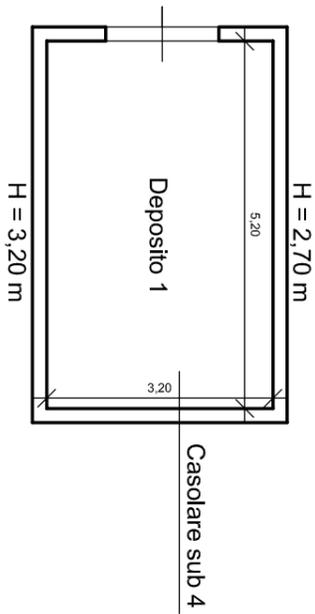

PIANO TERRA



LAVORO ELABORATO GRAFICO ALLEGATO ALLA RELAZIONE DI C.T.U. NEL PROCEDIMENTO DI ESECUZIONE IMMOBILIARE N. 1149/2013 - TRIBUNALE CIVILE DI BARI

COMMITTENTE  
 TRIBUNALE CIVILE DI BARI

RILIEVO  
 Il Tecnico: Ing. ALESSANDRO MAIO

Comune di Santeramo in Colle (BA)

DATA:  
 AGOSTO 2014

SCALA:  
 1:1000     1:25000  
 1:200     1:500  
 1:100     1:50

TAVOLA:

**A 03**

OGGETTO  
 PLANIMETRIA PIANO TERRA E PIANO PRIMO - VIA PER MATERA (SP 236) N. 64