



**MINISTERO DELLE FINANZE**  
DIREZIONE GENERALE DEL CATASTO E DEI SERVIZI TECNICI ESAMINATI

**ACCERTAMENTO GENERALE DELLA PROPRIETA' IMMOBILIARE URBANA**

Planimetria degli immobili urbani denunciati con la Scheda N° 11924953  
Comune **Bari** Ditta **Strisciullo Giuseppe**  
Via **A. Abba, 15**

Segnare cognome nome patrone del loc. e non intestare di Domenico


ACCERTAMENTO GENERALE DELLA PROPRIETA' IMMOBILIARE URBANA  
SCHEDA N° 11924953  
COMUNE **BARI**

Talorché di riscontro DELLA SCHEDA NUMERO 11924953

mem 01

Catasto dei Fabbricati - Situazione al 24/02/2023 - Comune di BARI(A662) - < Foglio 98 - Particella 167 - Subalterno 75

H. 3,17

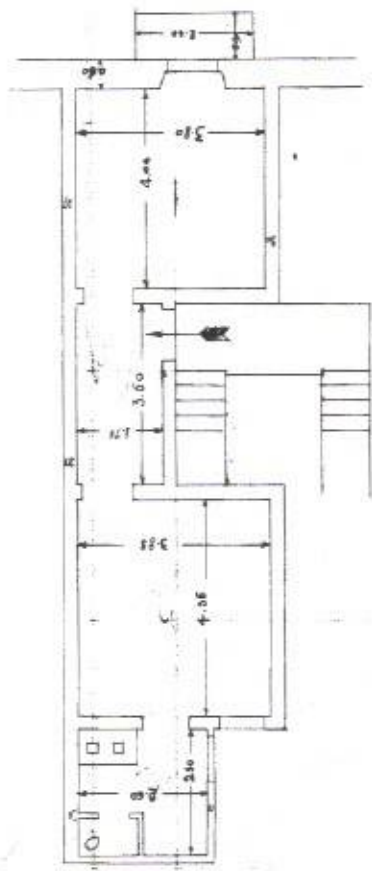

Proprietà **Garlinelli**  
**Garria**

Proprietà **Garlini**  
**Garria**

Proprietà **Terza**  
**Terza**



Data

Firma **Strisciullo Giuseppe**  
della Provincia di **Bari**  
iscritto all'Albo de

Completata dal **pro Abba**  
SCALA 1:100



ORIENTAMENTO

