

MODULARIO
F. rig. rend. 487




MINISTERO DELLE FINANZE
DIPARTIMENTO DEL TERRITORIO
CATASTO EDILIZIO URBANO (RDL 13-4-1939, n. 652)

MOD. BN (CE)


LIRE
500

Planimetria di u.i.u. in Comune di **BARI** via **BOVIO** civ. **17**

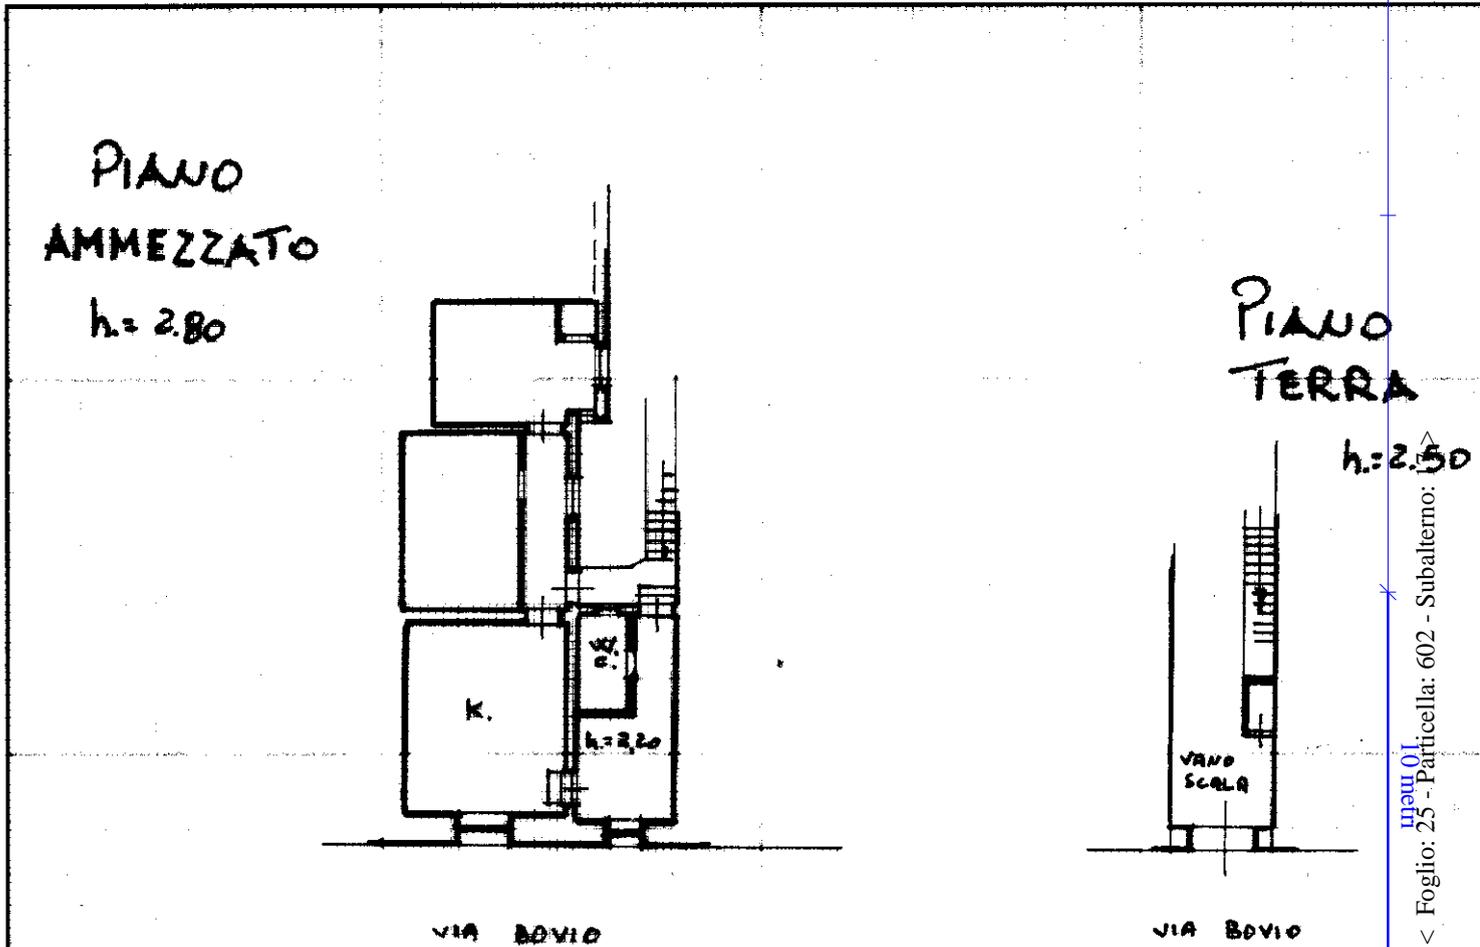

PER FUSIONE GLI IDENTIFICATIVI Foglio 30 P.lla 404B sub. 5 e sub. 6
ASSUNTO AL NUOVO IDENTIFICATIVO Foglio 30 P.lla 404B sub. 17

ORIENTAMENTO

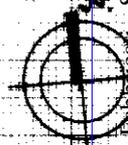


Geometra
LEONARDO MASSIMO MESTO

Dichiarazione di N.C.
Denuncia di variazione

Compilata dal **GEOM. MESTO**
LEONARDO MASSIMO (Titolo, cognome e nome)
collegio dei geometri
della provincia di Bari

Ultima planimetria catastale n. **404B** sub. **17**

Compilata dal **GEOMETRI** **LEONARDO MASSIMO**
della provincia di **BARI**
data **01.12.99** Firma *Leonardo Mesto*

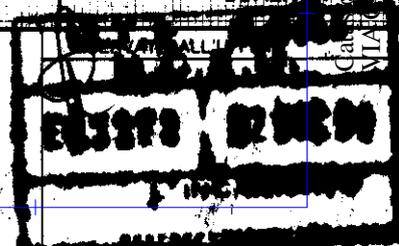

mapa 01
Situazione al 05/03/2020 - Comune di BARI (A662) - < Foglio: 25 - Particella: 602 - Subalterno: 17 piano: T-1;

Pianta primo piano

