

MODULARIO
F. rig. rend. 497




MINISTERO DELLE FINANZE

DIREZIONE GENERALE DEL CATASTO E DEI SS.TT.EE.

CATASTO EDILIZIO URBANO (RDL 13-4-1939, n. 652)

LIRE
500

Planimetria di u.i.u. in Comune di GIOIA DEL COLLE via G. CARDUCCI civ. 17

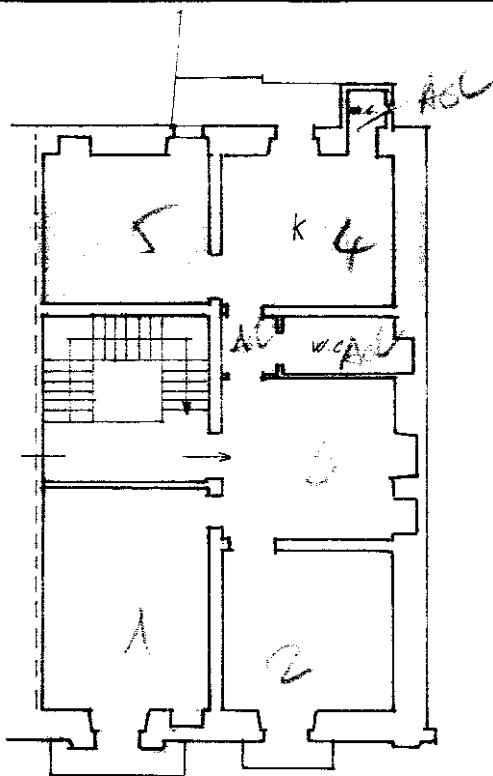


PIANTA PRIMO PIANO

Per **PLISSIONE E FRAZIONAMENTO** del Foglio 61 Particella 2545 Sub. **9 ASSUNTE**
2545 SUB. **2**
il nuovo identificativo di Foglio 61 Particella 2545 Sub. **13**



ORIENTAMENTO

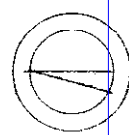

SCALA DI 1:...

Dichiarazione di N.C.
Denuncia di variazione

Compilata da: GEOM. LORENZO MARAZIA
(Titolo cognome e nome)

RISERVATO ALL'UFFICIO

190454 002175

VER L'INCARICATO

Ultima planimetria in atti
F. 61

Iscritto all'albo dei GEOMETRI
della provincia di BARI n. 2567

num 01
Catasto dei fabbricati - Situazione al 04/11/2021 - Comune di GIOIA DEL COLLE (E038) - < Foglio: 61 - Particella: 2545 - Subalterno: 13 >
VIA GIOIOSI




PIANO PRIMO di via Carducci 17 Gioia Del Colle

Misurazioni

Destinazioni degli ambienti e superfici

Scala 1:100

S_{Tot.utile interna} = mq 115,35
 S_{Tot.lorda} = mq 143,50
 S_{Tot. Balconi} = mq 8,05

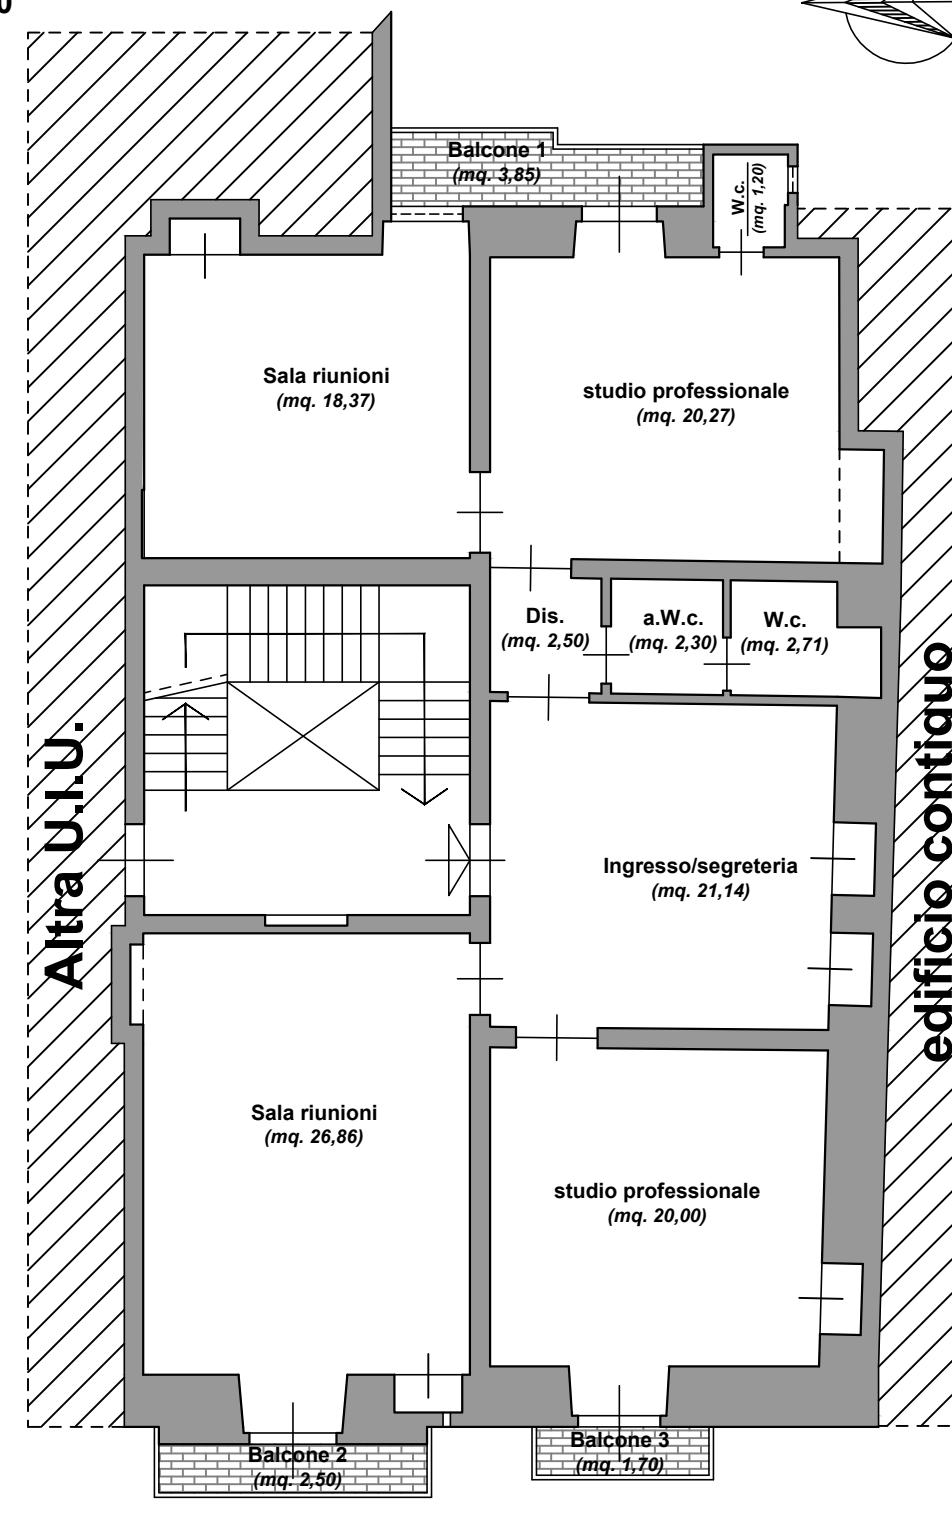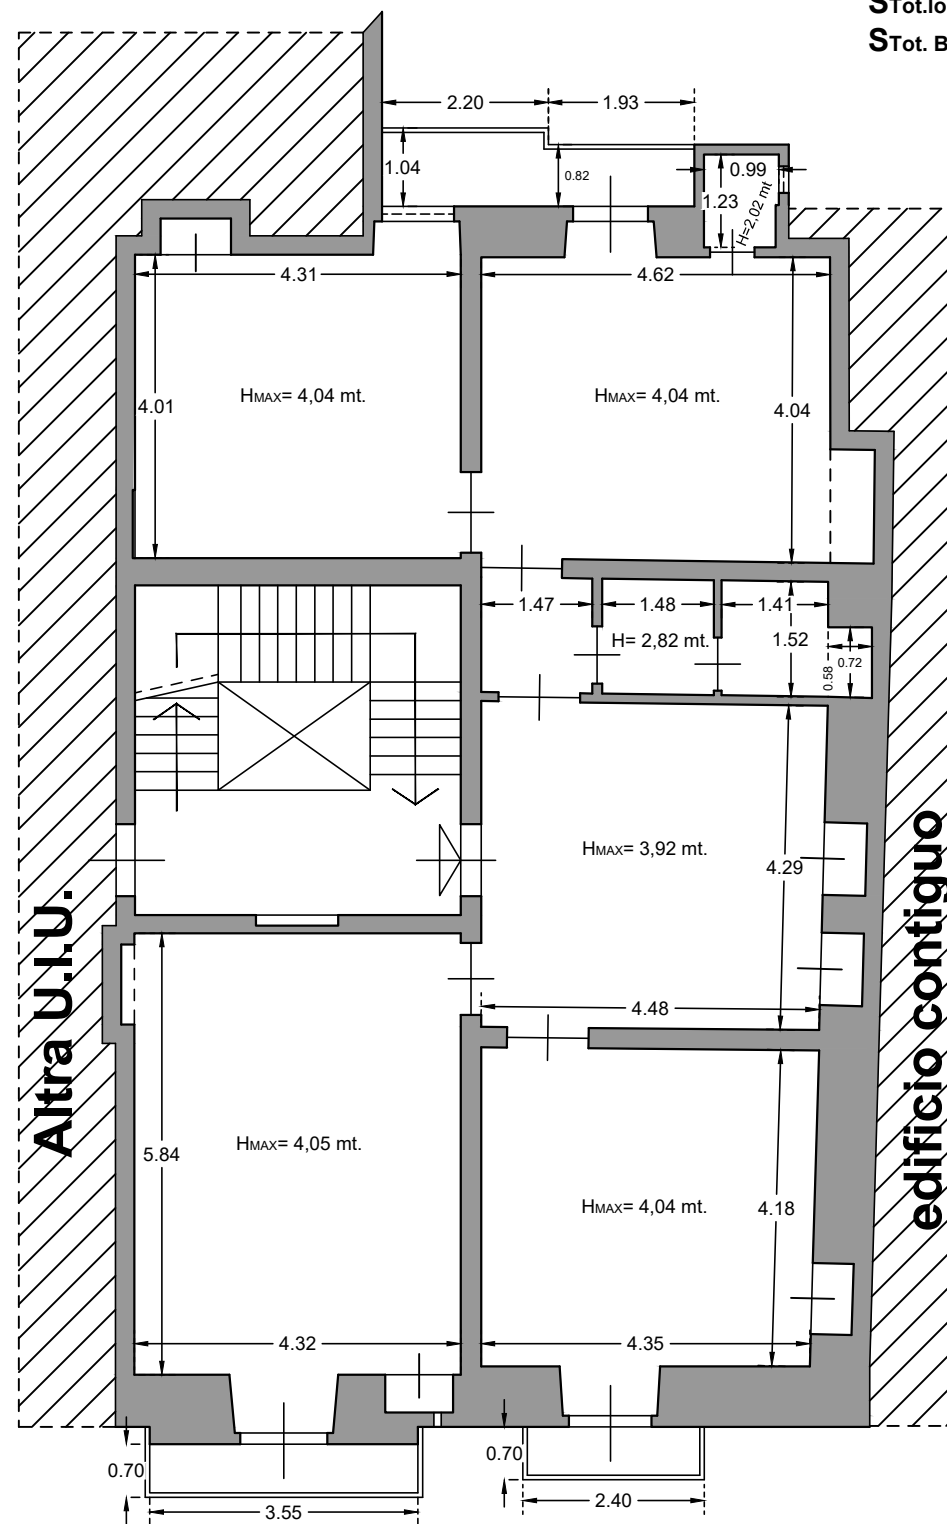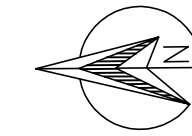

Altra U.I.U.

edificio contiguo

Altra U.I.U.

edificio contiguo








V I A C A R D U C C I

V I A C A R D U C C I

TRIBUNALE DI BARI
 II° SEZIONE CIVILE - Ufficio Esecuzioni Immobiliari
 Proc. Esecutiva n° 274/2021
 Ill.mo Sig. G.E. Dott.sa Chiara Cutolo
LOTTO N° 1
Elaborato grafico n° 2
Unità Immobiliare ad uso studio professionale- Piano primo
Gioia Del Colle via Carducci civico 17
Rilievo geometrico - Destinazioni d'uso e superfici
 Il C.T.U.
 Ing. Luigi Cea

PIANO PRIMO

Documentazione fotografica

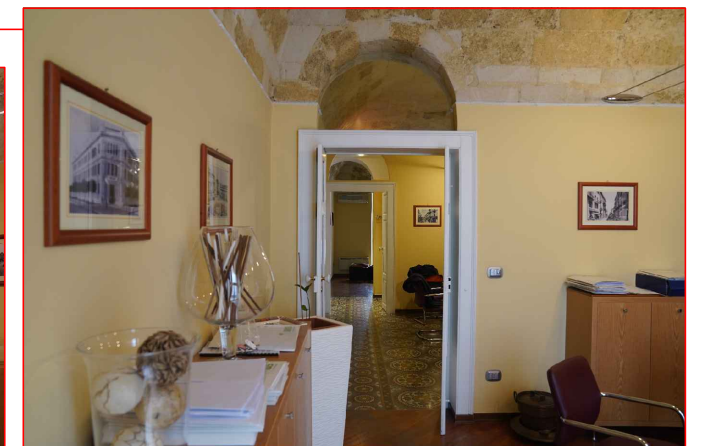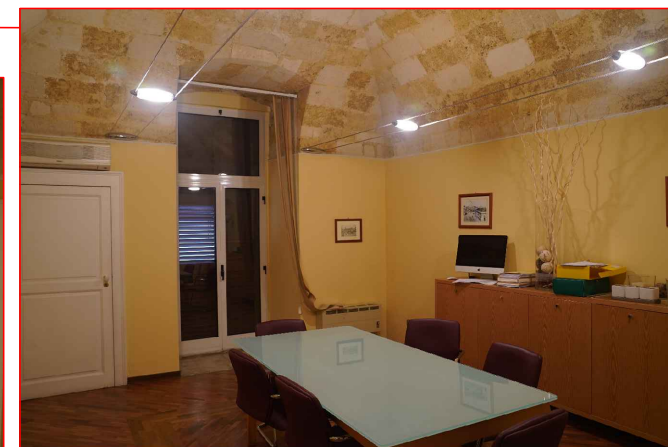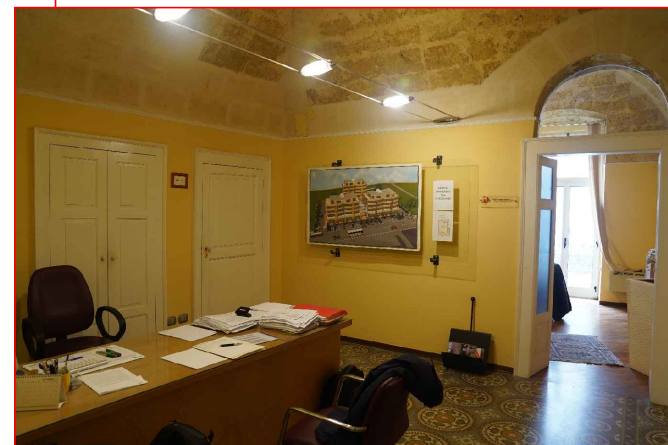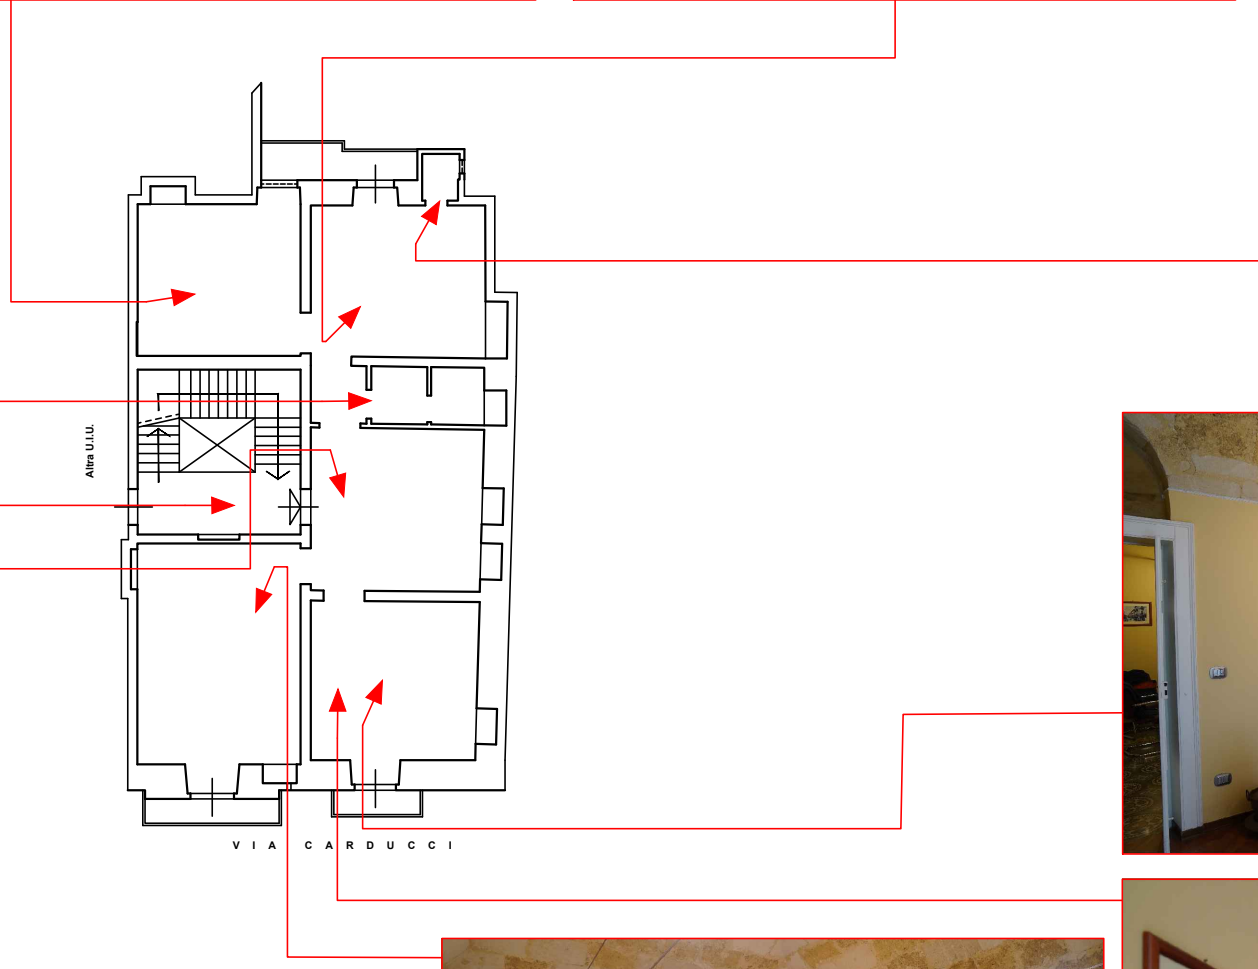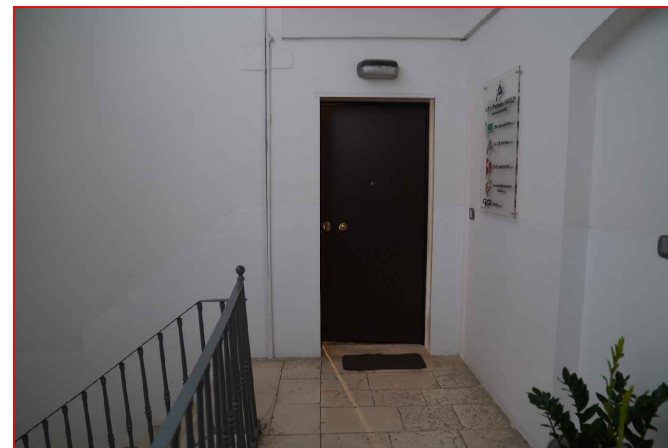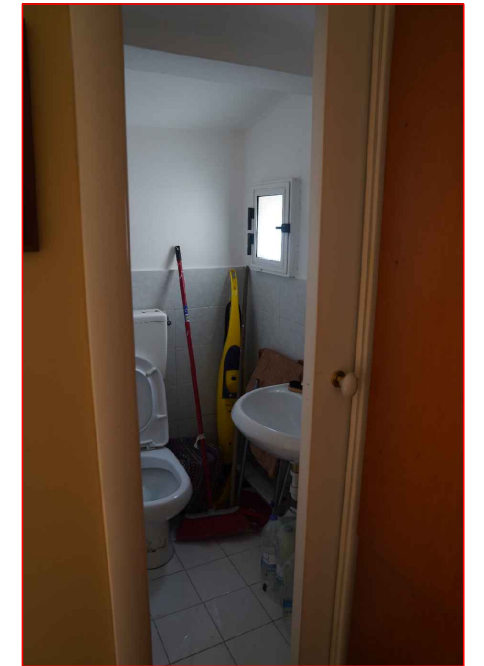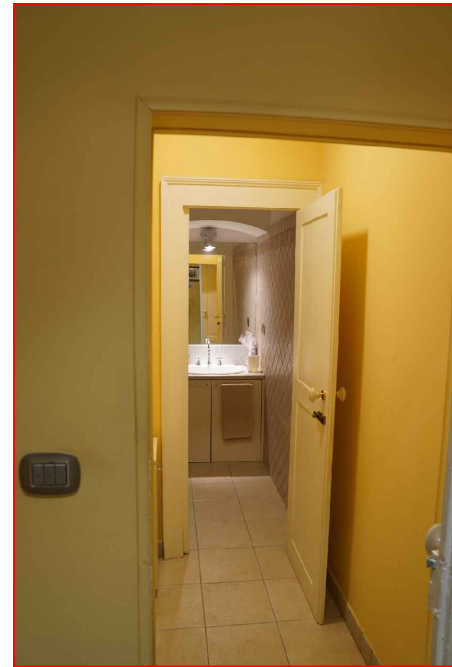

TRIBUNALE DI BARI
II° SEZIONE CIVILE - Ufficio Esecuzioni Immobiliari
Proc. Esecutiva n° 274/2021
Ill.mo Sig. G.E. Dott.sa Chiara Cutolo
LOTTO N° 1
Elaborato grafico n° 3
Unità Immobiliare ad uso studio professionale - piano primo
Gioia Del Colle Via Carducci civico 17
Direzione di alcuni scatti fotografici
Il C.T.U.
Ing. Luigi Cea