




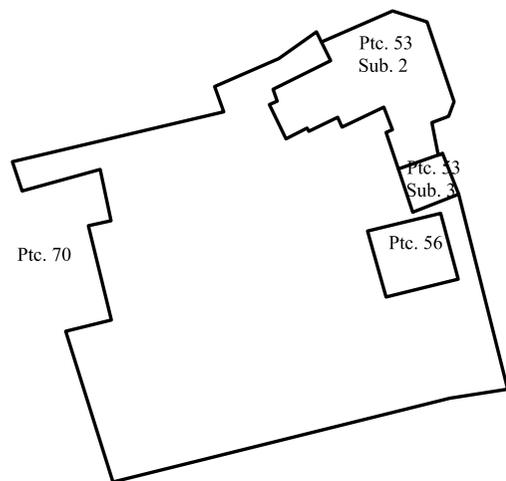

PIANO TERRA

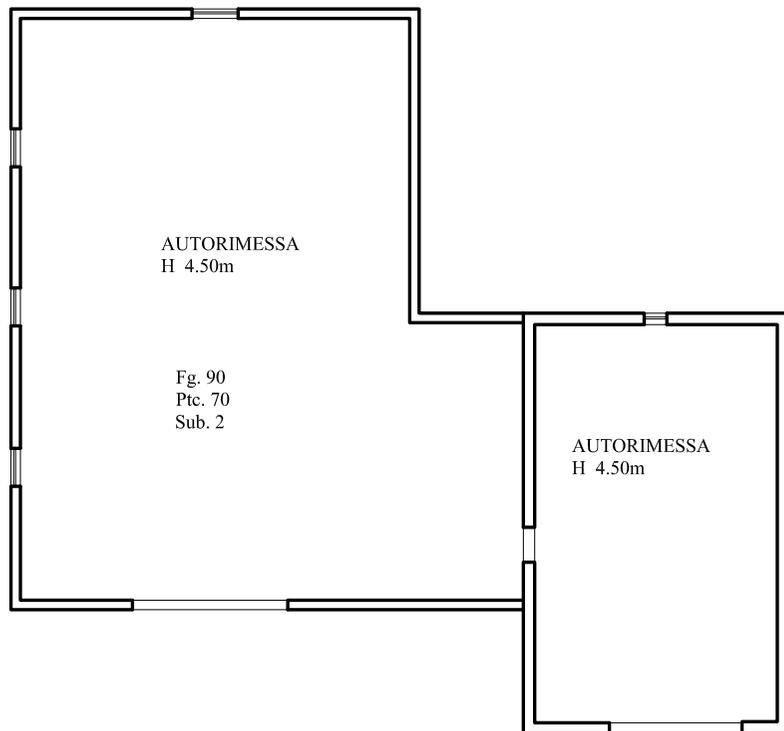

PIANO TERRA

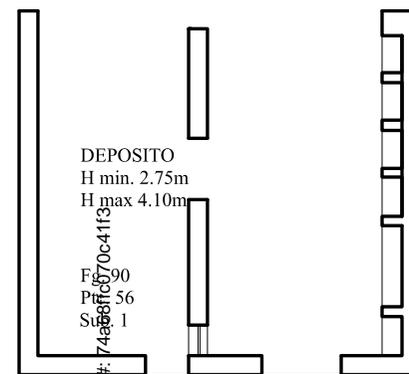

LOTTO UNICO  
Immobili siti in Gioia del Colle (BA)  
Traversa prima di via Santa Candida  
piano terra

In catasto:  
Foglio 90 Part. 56 sub 1  
Foglio 90 Part. 70 sub 2  
Intestato:

scala 1:200  
Bari 02 maggio 2022




**Agenzia delle Entrate  
CATASTO FABBRICATI  
Ufficio Provinciale di  
Bari**

ELABORATO PLANIMETRICO	
Compilato da: Buompane Pietro	
Iscritto all'albo: Geometri	
Prov. Bari	N. 3257

Comune di Gioia Del Colle	Protocollo n. BA0020040 del 11/01/2016
Sezione: Foglio: 90 Particella: 53	Tipo Mappale n. del

Dimostrazione grafica dei subalterni Scala 1 : 500

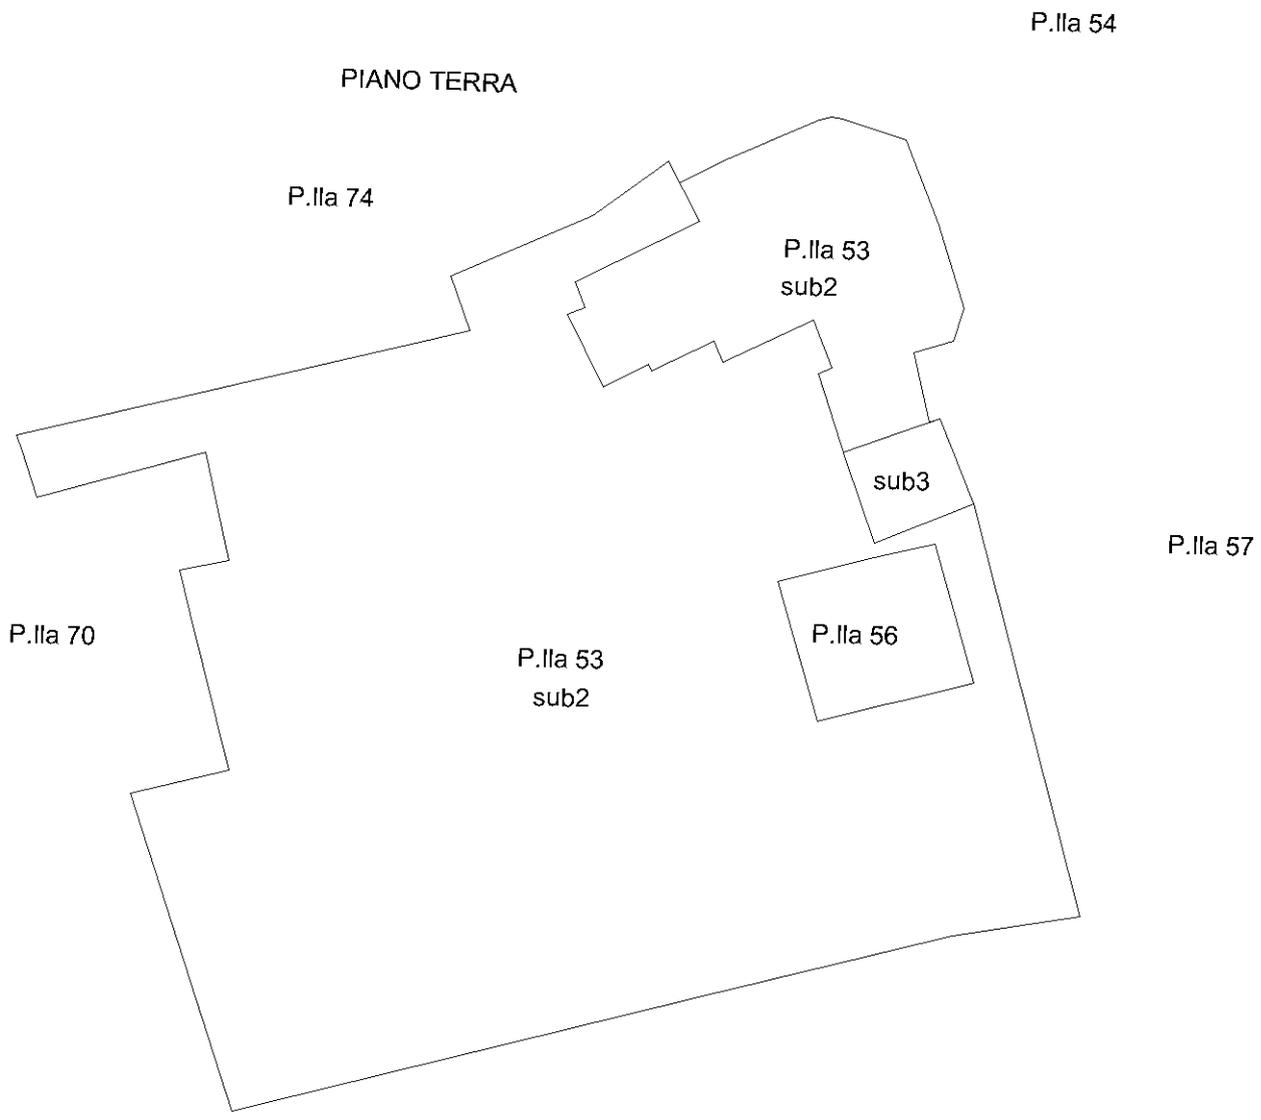

Ultima planimetria in atti

