

**Agenzia del Territorio
CATASTO FABBRICATI
Ufficio Provinciale di
Bari**

Dichiarazione protocollo n. BA0263745 del 26/05/2009

Planimetria di u.i.u. in Comune di **Casamassima**

Via Vecchia Sammichele

civ. 6/F

Identificativi Catastali:

Sezione:

Foglio: **42**

Particella: **841**

Subalterno: **20**

Compilata da:
Gargaro Vito


Iscritto all'albo:
Geometri

Prov. **Bari**

N. **2924**

Scheda n. **1**

Scala **1:200**

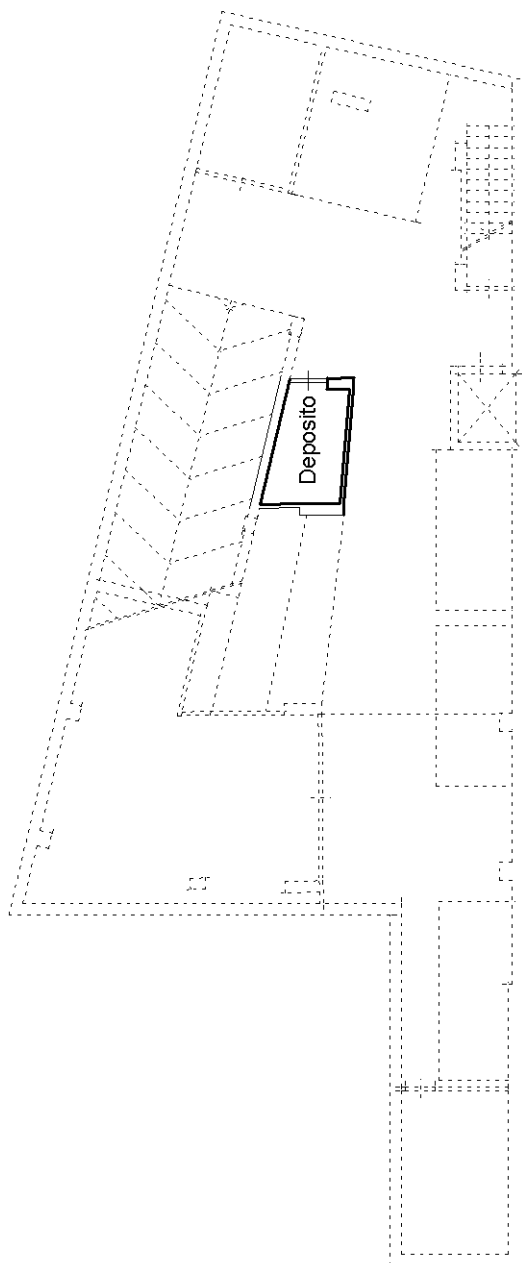

**Piano Interrato
H=2.70**



Ultima planimetria in atti