

**Agenzia del Territorio  
CATASTO FABBRICATI  
Ufficio Provinciale di  
Bari**

Dichiarazione protocollo n. BA0345029 del 18/04/2007

Planimetria di u.i.u. in Comune di Casamassima

Via Quasimodo

civ. 38

Identificativi Catastali:

Sezione:

Foglio: 21

Particella: 559

Subalterno: 20

Compilata da:

Gargano Vincenzo

Iscritto all'albo:


Architetti

Prov. Bari

N. 1171

Scheda n. 1

Scala 1:200

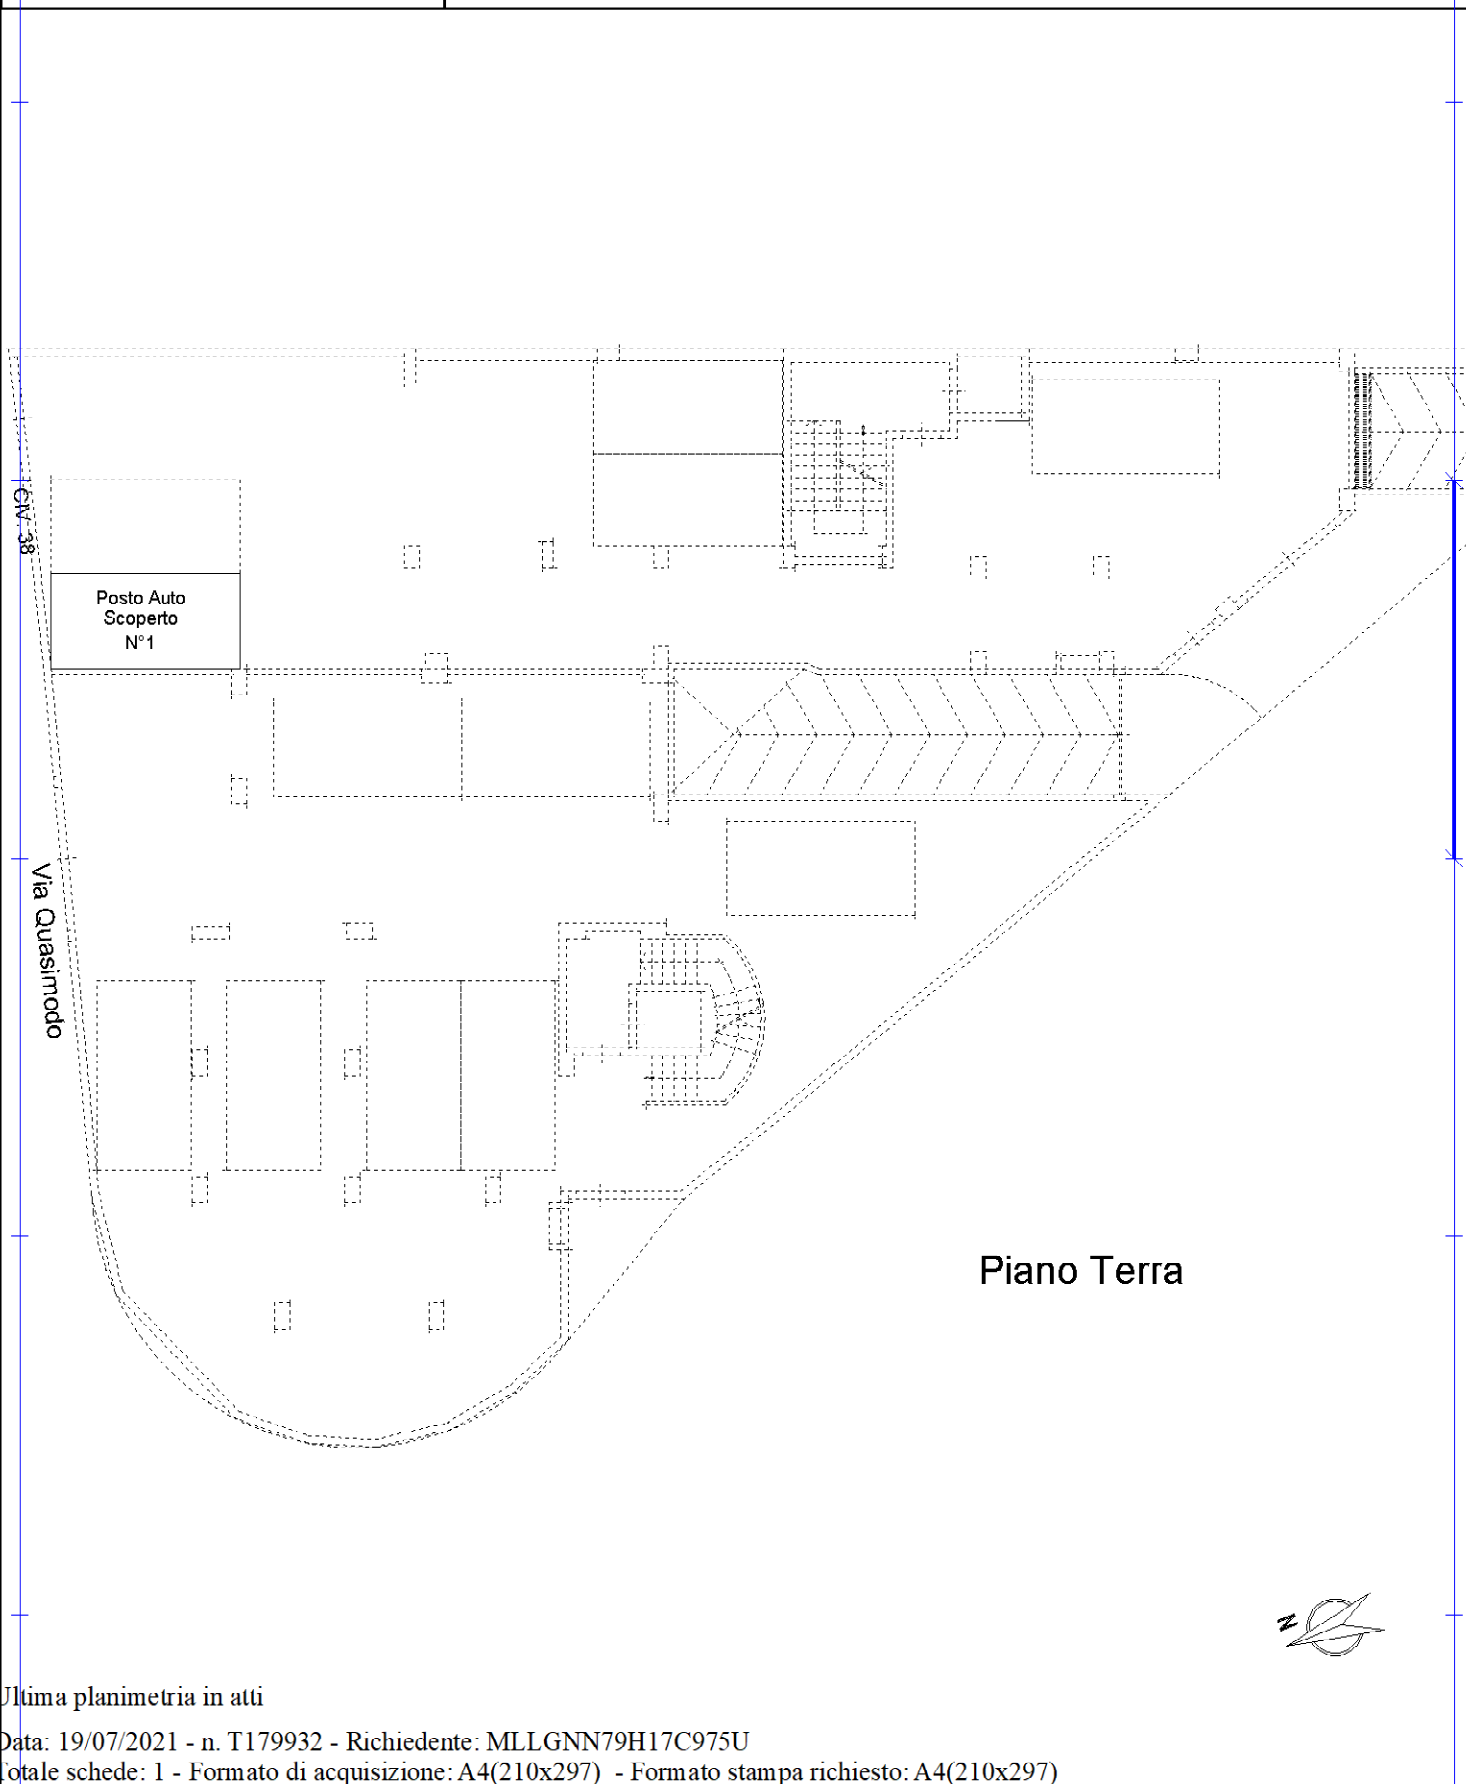

Catasto dei Fabbricati - Situazione al 19/07/2021 - Comune di CASAMASSIMA (B923) - < Foglio: 21 - Particella: 559 - Subalterno: 20 >  
VIA SALVATORE QUASIMODO n. 38 piano: T interno: 1;

Ultima planimetria in atti

**Agenzia del Territorio  
CATASTO FABBRICATI  
Ufficio Provinciale di  
Bari**

Dichiarazione protocollo n. BA0345029 del 18/04/2007

Planimetria di u.i.u. in Comune di Casamassima

Via Quasimodo

civ. 38

Identificativi Catastali:

Sezione:

Foglio: 21

Particella: 559

Subalterno: 21

Compilata da:

Gargano Vincenzo

Iscritto all'albo:


Architetti

Prov. Bari

N. 1171

Scheda n. 1

Scala 1:200

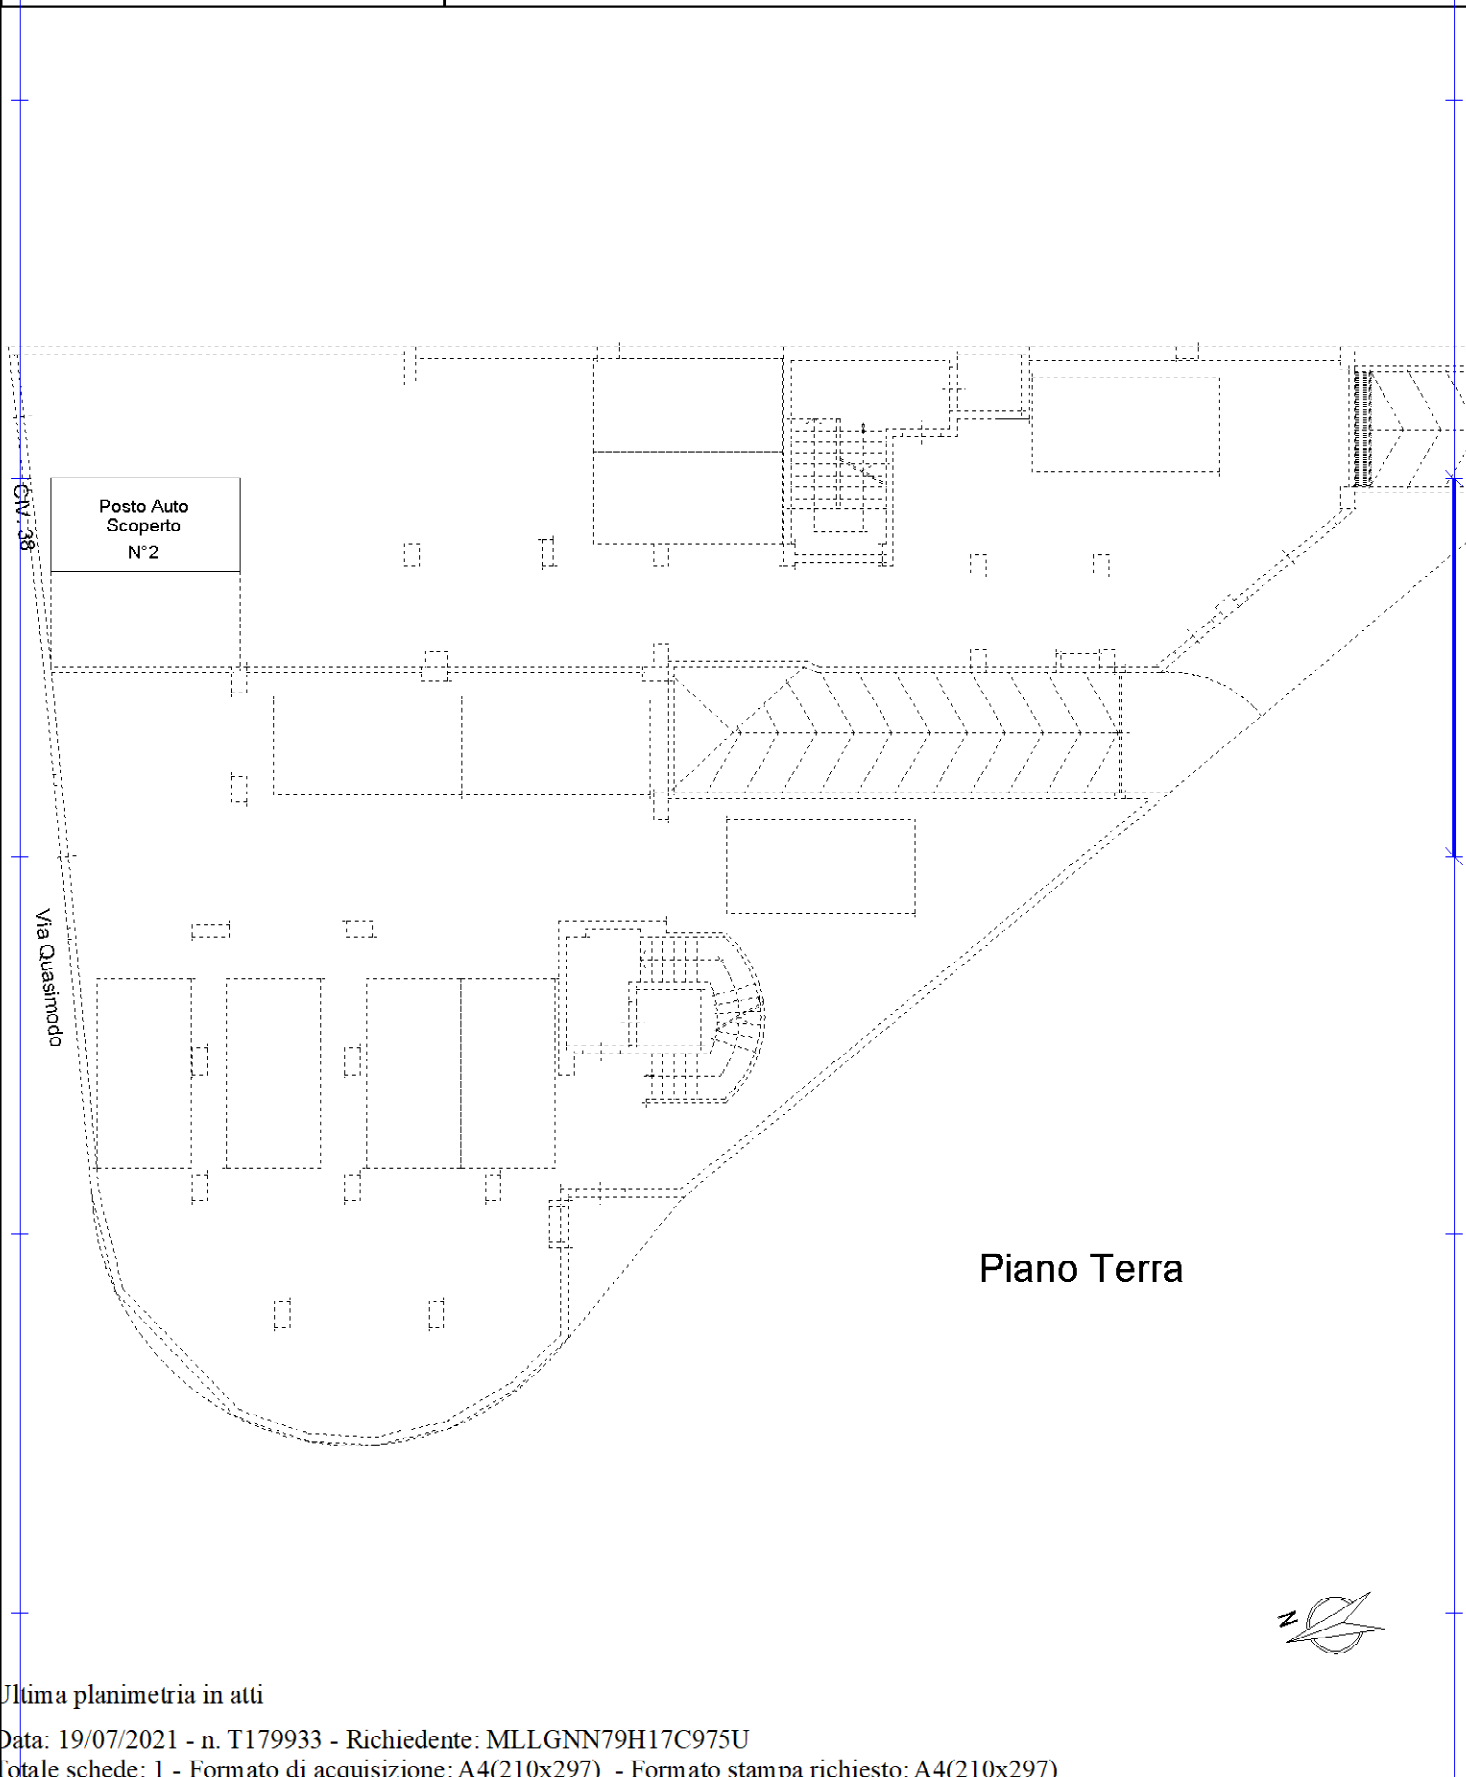

Catasto dei Fabbricati - Situazione al 19/07/2021 - Comune di CASAMASSIMA (B923) - < Foglio: 21 - Particella: 559 - Subalterno: 21 >  
VIA SALVATORE QUASIMODO n. 38 piano: 1 interno: 2;

Ultima planimetria in atti