

Agenzia del Territorio
CATASTO FABBRICATI
 Ufficio provinciale di
 Bari

Dichiarazione protocollo n. BA0118680 del 04/03/2011

Planimetria di u.i.u. in Comune di Bari

Via Pitagora

civ. S/1

Identificativi Catastali:


Sezione:
 Foglio: 120
 Particella: 60
 Subalterno: 3

Compilata da:
 Loiudice Roberto
 Iscritto all'albo:
 Geometri
 Prov. Bari

N. 02978

PIANO SECONDO

H=3,20 m

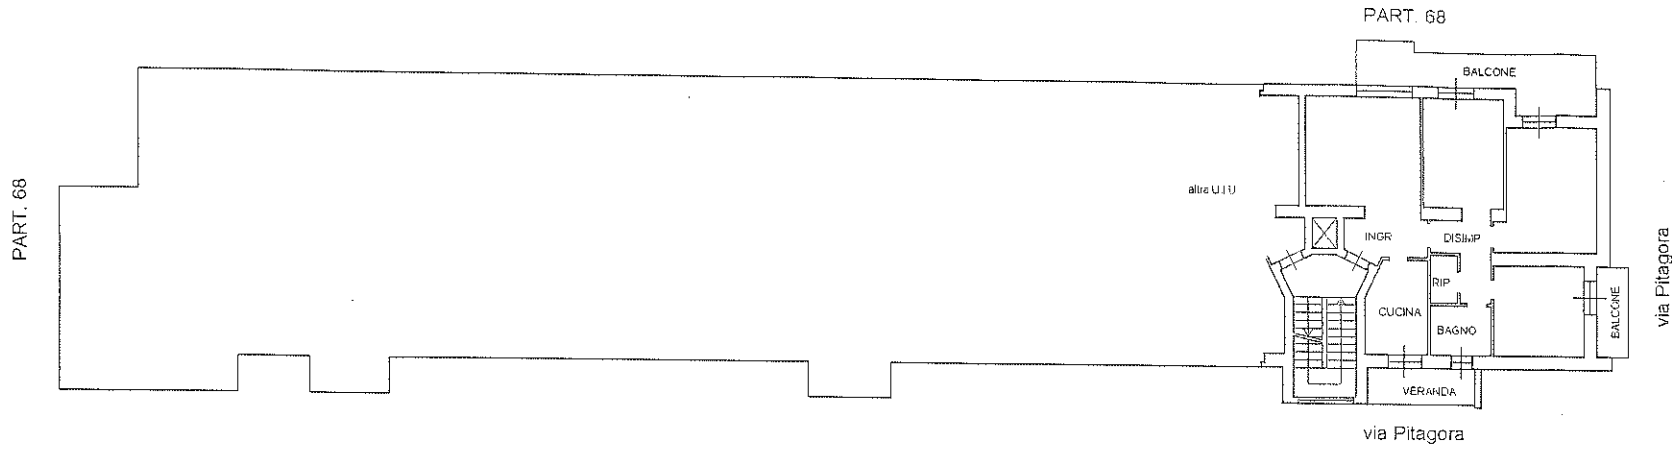

PIANO INTERRATO

H=3,00 m

