


Appartamento su n. 2 livelli oltre al lastrico solare  
Foglio 26 Particella n 119 Sub 2 Via Floro n. 11, Adelfia

Piano Primo


Via Floro

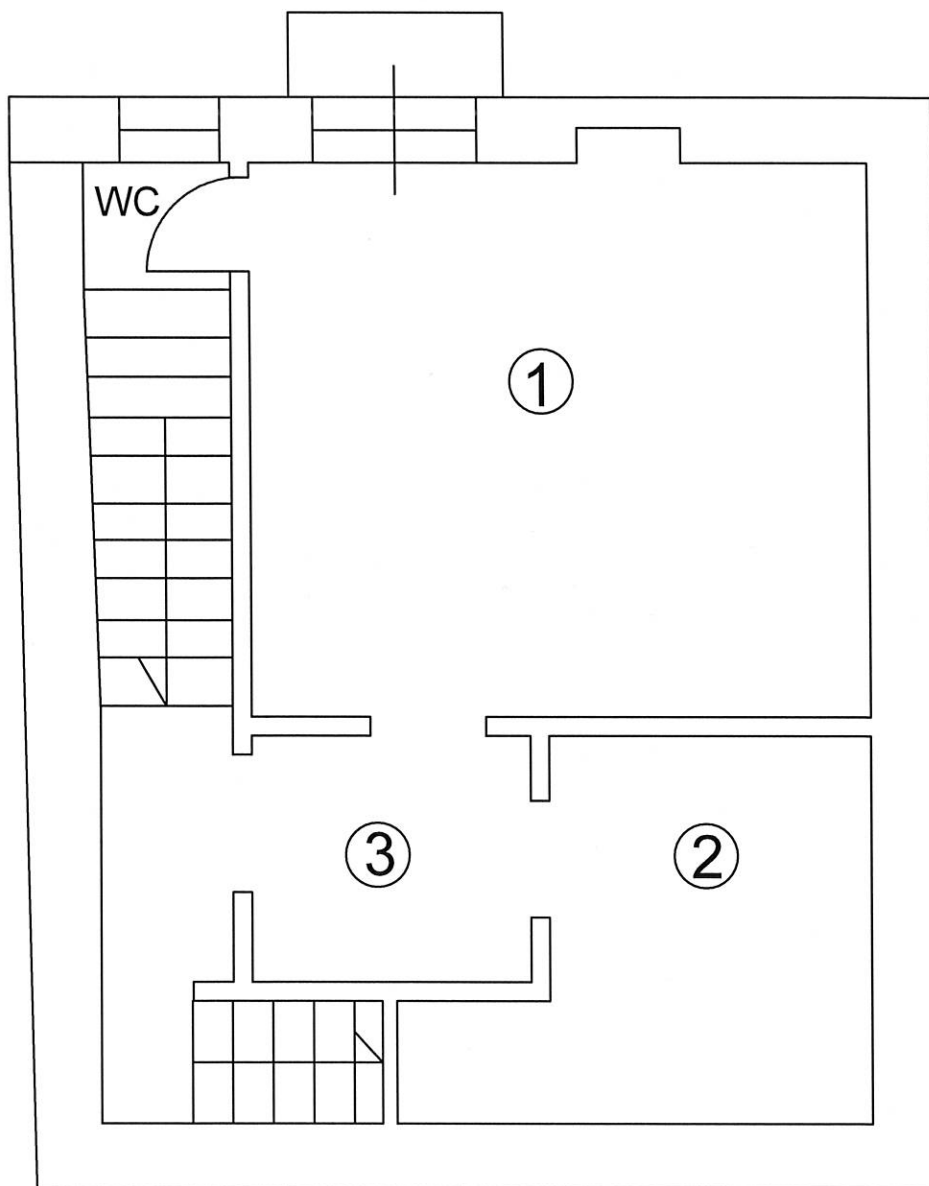

Scala 1:50

Appartamento su n. 2 livelli oltre al lastrico solare  
Foglio 26 Particella n 119 Sub 2 Via Floro n. 11, Adelfia  
Piano Secondo

Via Floro

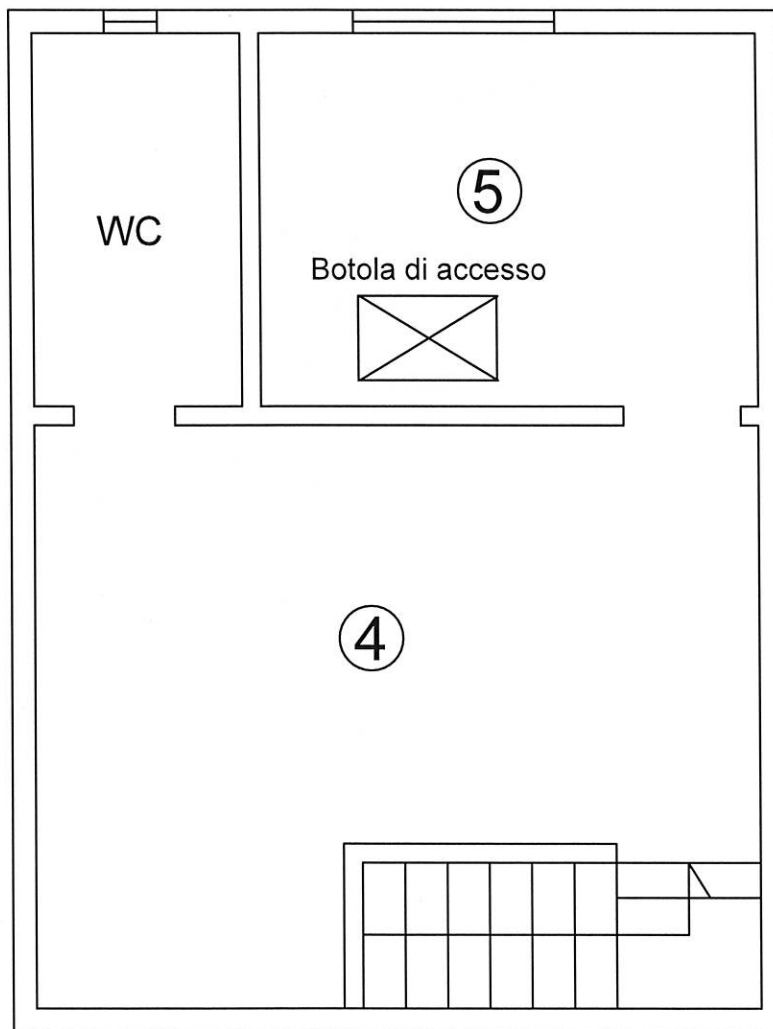


Scala 1:50

Appartamento su n. 2 livelli oltre al lastrico solare  
Foglio 26 Particella n 119 Sub 2 Via Floro n. 11, Adelfia

Lastrico Solare

Via Floro

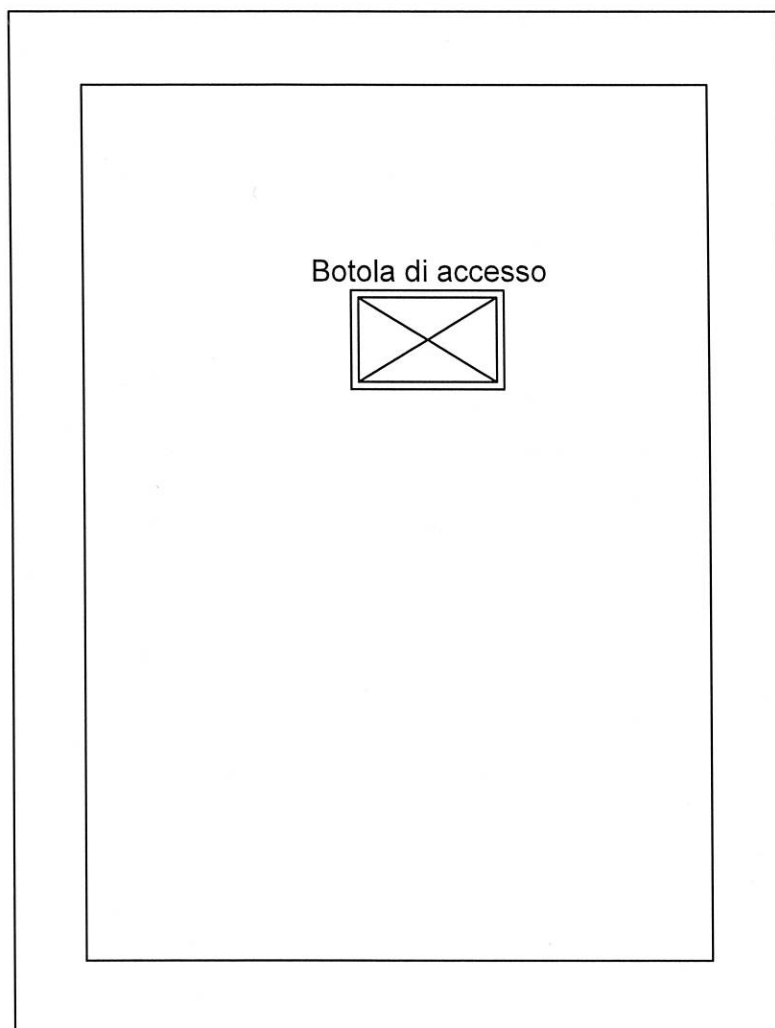

Scala 1:50


MODULARIO  
F. rig. rend. 487




MINISTERO DELLE FINANZE  
DIREZIONE GENERALE DEL CATASTO E DEI SS.TT.EE.  
**CATASTO EDILIZIO URBANO** (RDL 13-4-1939, n. 652)

LIRE  
**250**

Planimetria di u.i.u. in Comune di ADELFA via FLORO civ. M

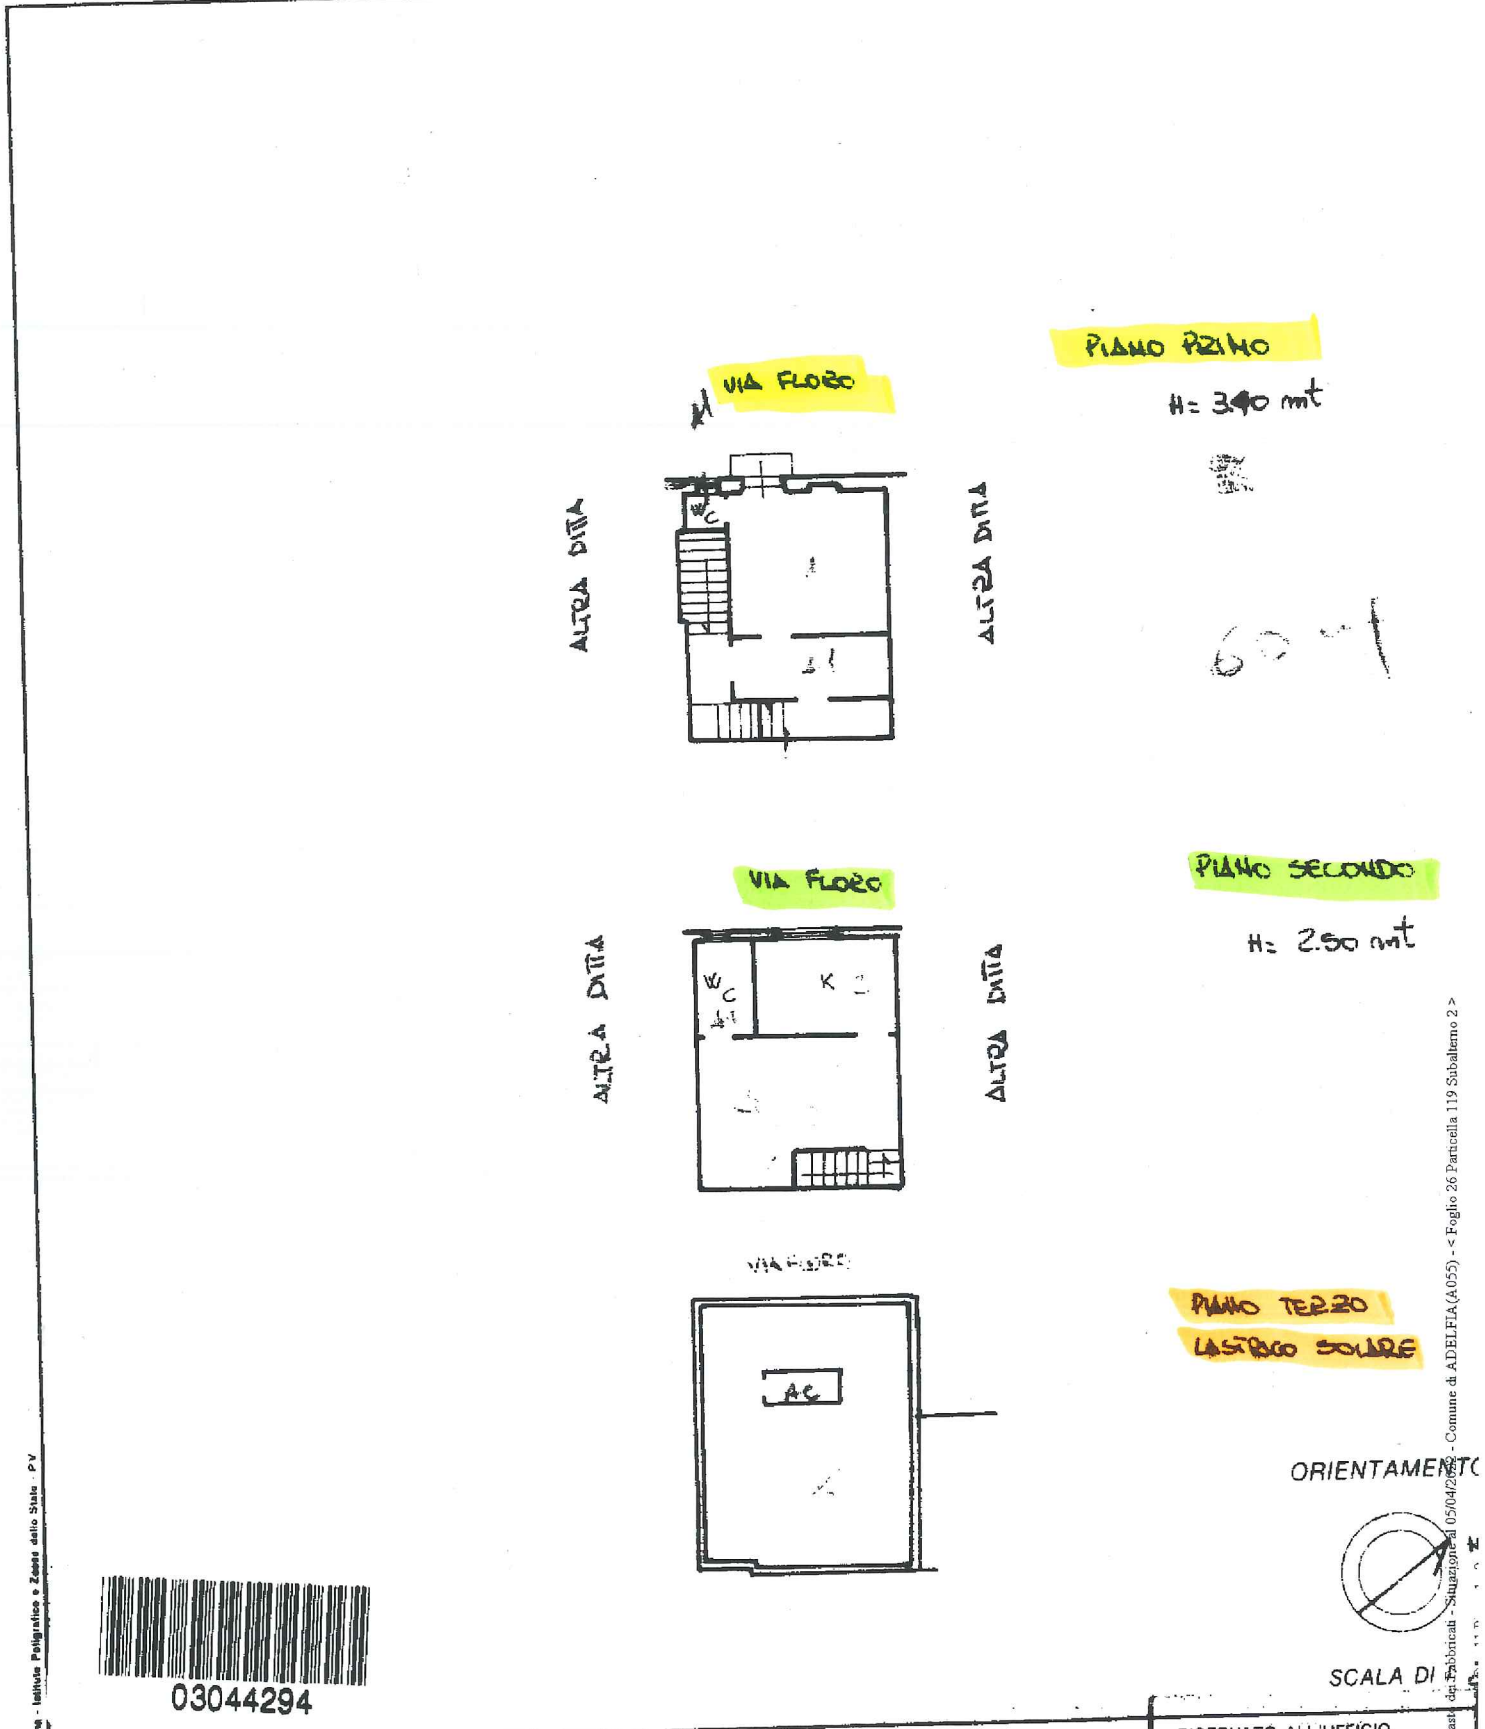

ORIENTAMENTO

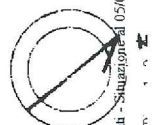

SCALA DI



03044294

Dichiarazione di N.C.

Denuncia di variazioni

Compilata dal INGEGNERE  
(Titolo, cognome e nome)

MASTRODORO CORRADO

di INGEGNERE

della provincia di BARI

RISERVATO ALL'UFFICIO

05/04/2022

1070

1070


1070

VAR. L'INCARICATO

Comune di ADELFA (A055) - Foglio 26 Particella 119 Subalterno 2

N=5500

E=-3900

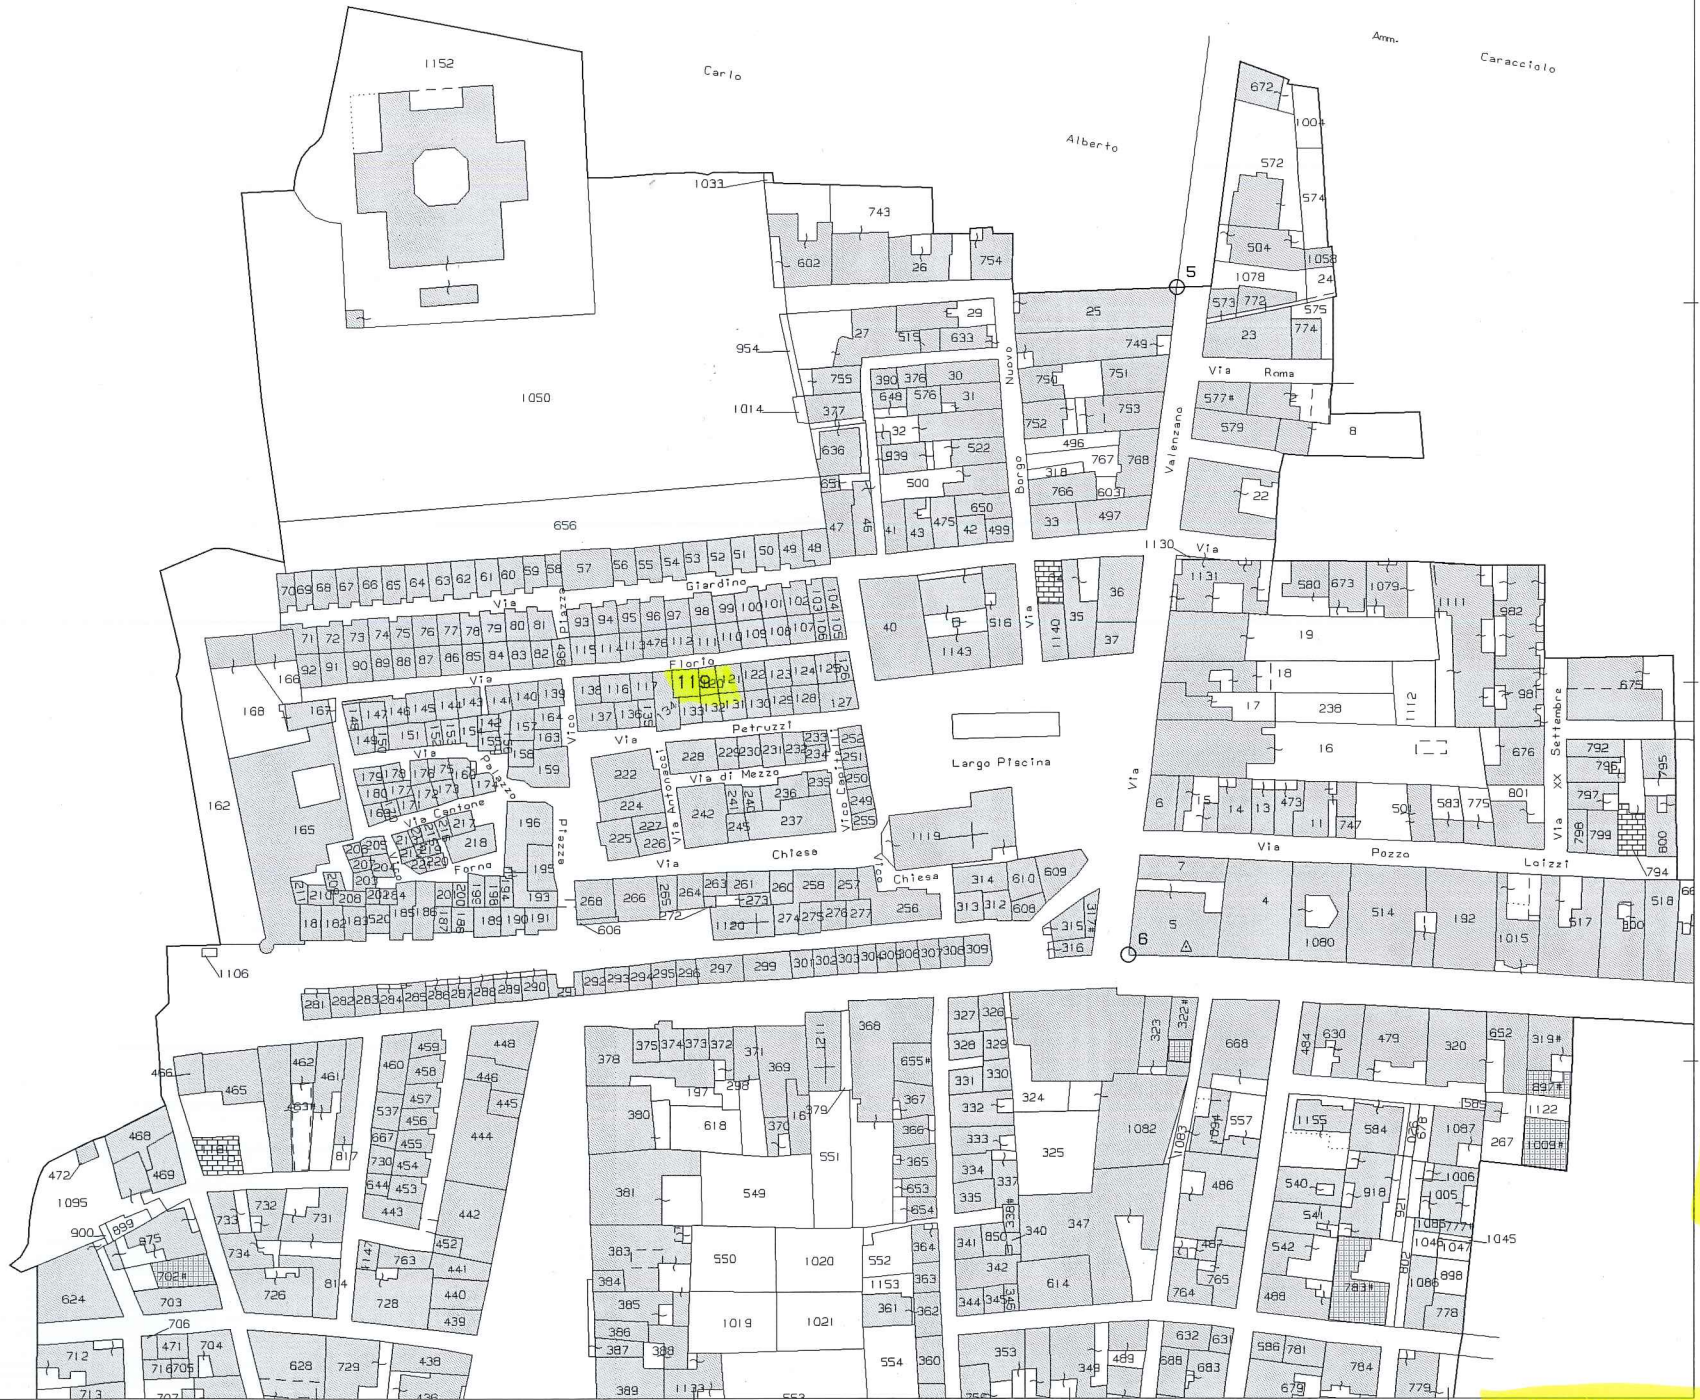

Comune: (BA) ADELFA  
 Foglio: 26  
 Scala originale: 1:2000  
 Dimensione cornice: 534.000 x 378.000 millimetri pratica BA0087832/2022  
 Rich. n. 16998  
 5-Apr-2022 8:40:53

1 Particella: 119