

MODULARIO
F. rig. rend. 497




MINISTERO DELLE FINANZE
DIREZIONE GENERALE DEL CATASTO E DEI SS.TT.EE.
CATASTO EDILIZIO URBANO (RDL 13-4-1939, n. 652)

MOD. B1

LIRE
250

Planimetria di u.i.u. in Comune di **NOICATTARO** via **ARCO DELLE MONACHE** civ. **10**

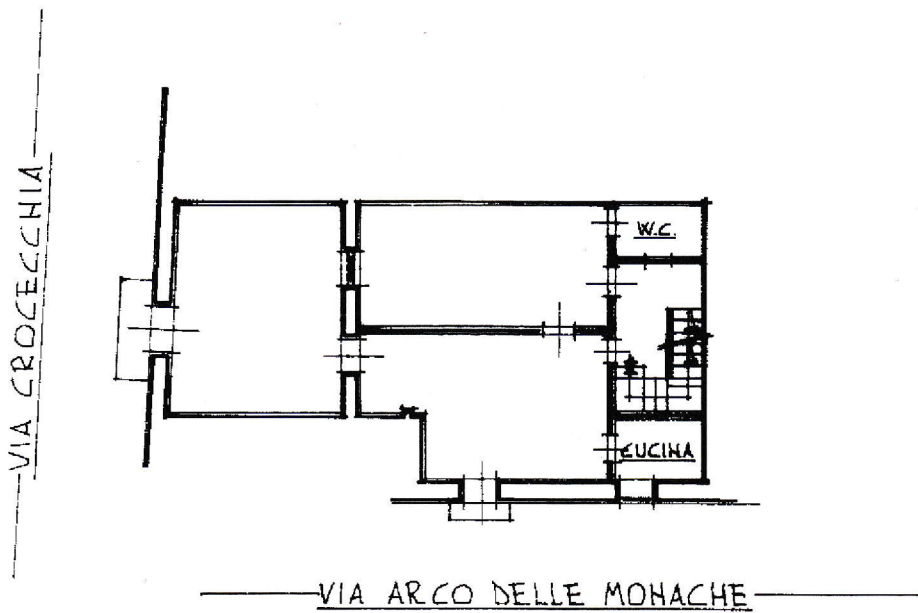

PIANTA SECONDO PIANO H=2.80 mt.



02410660

ORIENTAMENTO



Roma - Istituto Poligrafico e Zecca dello Stato - P.V.

tuazione al 30/09/2019 - Comune di NOICATTARO (F923) - < Foglio: 40 Particella: 1608 - Subalterno 10 >

Dichiarazione di N.C.
Denuncia di variazione

Compilata da **INGEGHERE**
(Titolo, cognome e nome)
GIARDINELLI VITO ONOFRIO

SCALA DI
RISERVATO ALL'UFFICIO
10.03.002228

Data presentazione: 10/07/1991 - Data: 30/09/2019 - n. BA0184327 - Richiedente ONORATO - Ultima Planimetria in atti

Tot. schede: 1 - n. di acq.: A4(215x297) - Fatt. di scala: 1:1000 della provincia di **BARI** n. **3139**

n. **55** sub **12**

2/3/1991

N.C. L'INCARICAT

MODULARIO
F. sig. rend. 497




MINISTERO DELLE FINANZE
DIREZIONE GENERALE DEL CATASTO E DEI SS.TT.EE.
CATASTO EDILIZIO URBANO (RDL 13-4-1939, n. 652)

MOD. E

LIRE
250

Planimetria di u.i.u. in Comune di **NOICATTARO** via **ARCO DELLE MONACHE** civ. **6**

VIA CROCCICCHIA

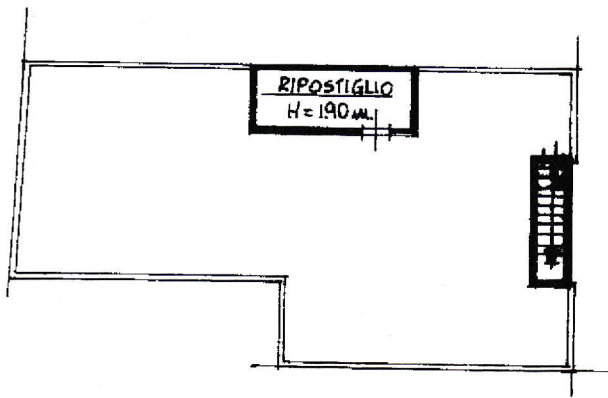

VIA ARCO DELLE MONACHE

LASTRICO SOLARE - TERZO PIANO H=1.90 mt.



02410678

ORIENTAMENTO



Dichiarazione di N.C.
Denuncia di variazione

Compilata da: **INGEGHERI**
(Titolo cognome e nome)
GIARDINELLI VIKO ONOFRIO

UT ESCALA DITTA
RISERVATO ALL'UFFICIO
10.07.91 00222R

Data presenta: 10/07/1991 - Data: 30/09/2019 - n. BA0184334 - Richiedente ONORATO - Ultima Planimetria in atti

Tot. schede: 55 Formato di acq. 13 A4(214x297) - Particella: 1:1 n. 3139
data 8/7/1991 Firma

Situazione al 30/09/2019 - Comune di NOICATTARO (F923) - < Foglio: 40 Particella: 1608 - Subalterno 11 >