

MODULARIO  
F. - Cat. S. T. - 315



MINISTERO DELLE FINANZE

DIREZIONE GENERALE DEL CATASTO E DEI SERVIZI TECNICI ERARIALI

# NUOVO CATASTO EDILIZIO URBANO

(R. DECRETO-LEGGE 13 APRILE 1939, N. 652)


MOD. B (Nuovo Catasto Edilizio Urbano)

Lire  
20

Planimetria dell'immobile situato nel Comune di SANTERAMO IN COLLE Via EZIO VANONI 18

Ditta

Allegata alla dichiarazione presentata all'Ufficio Tecnico Erariale di BARI

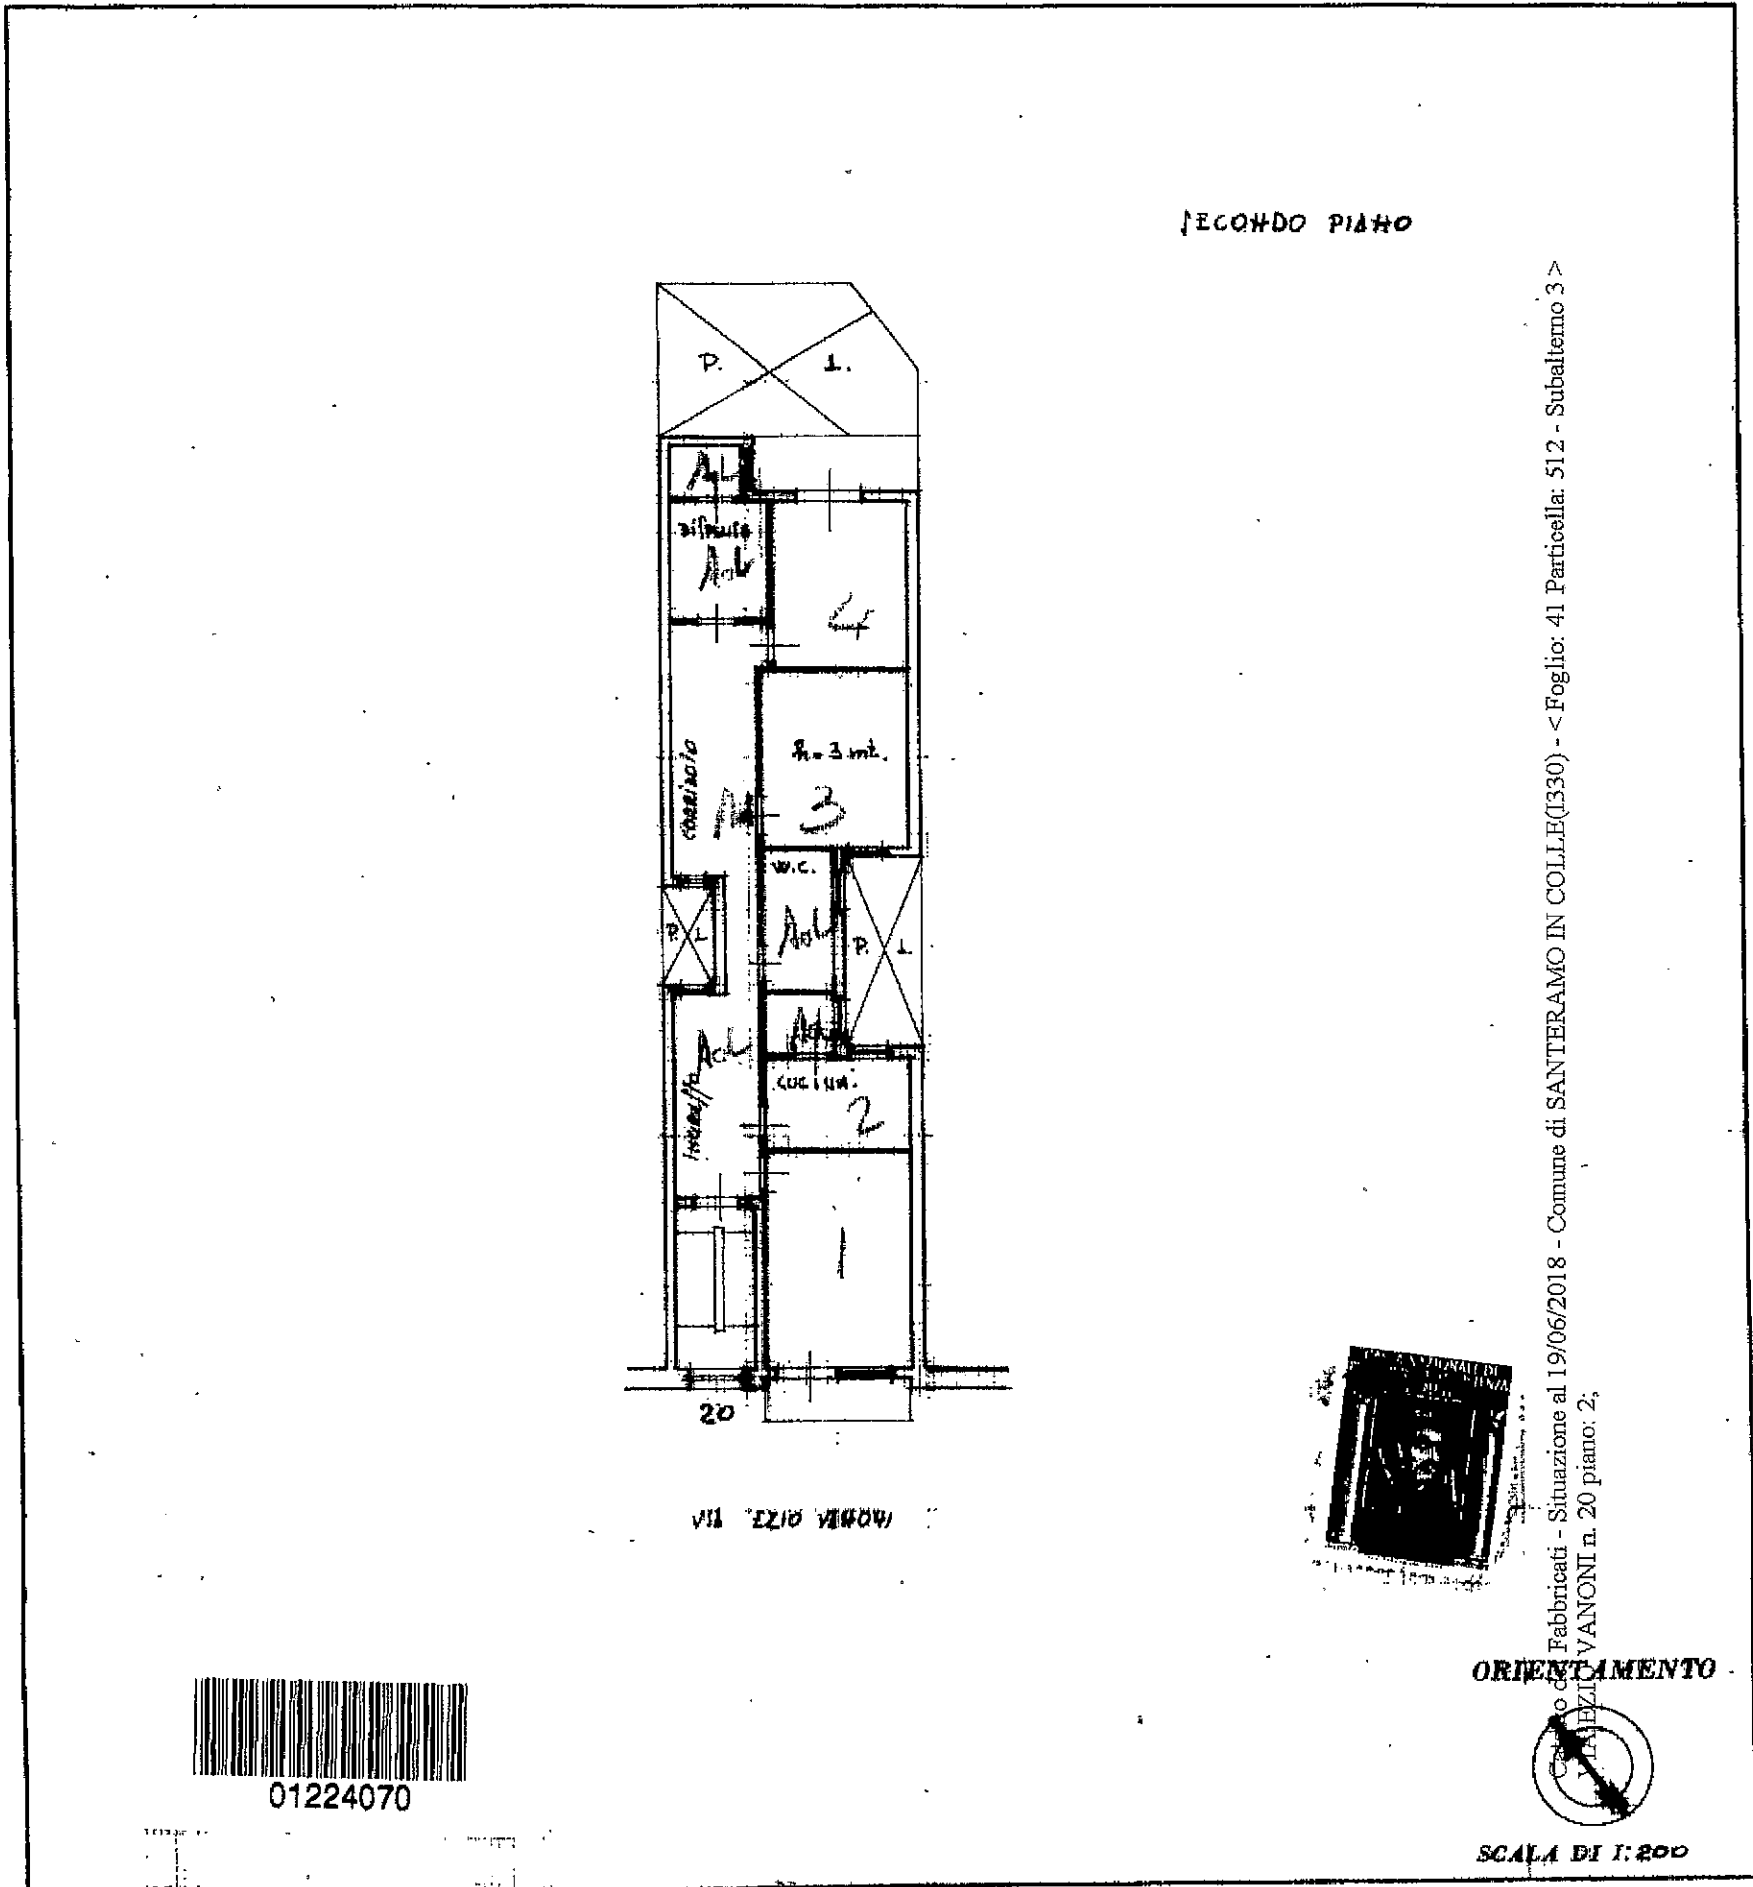

SPAZIO RISERVATO PER LE ANNOTAZIONI D'UFFICIO

DATA 24/03/1977  
PROT. N° 146



541/512/3

Compilata dal GEOM. PORFIRIO ITALO  
(Titolo, nome e cognome del tecnico)

Iscritto all'Albo dei GEOMETRI  
della Provincia di BARI

DATA 15-3-1977

Firma: [Signature]

MODULARIO  
F. - rig. rend. - 497



MINISTERO DELLE FINANZE

DIREZIONE GENERALE DEL CATASTO E DEI SERVIZI TECNICI ERARIALI

Mod. B (Nuovo Catasto Edilizio Urbano)

50


# NUOVO CATASTO EDILIZIO URBANO

(R. DECRETO-LEGGE 13 APRILE 1939, N. 652)

Planimetria dell'immobile situato nel Comune di SANTERAMO IN COLLE Via EZIO VANONI N° 20

Ditta

Allegata alla dichiarazione presentata all'Ufficio Tecnico Erariale di B A R I

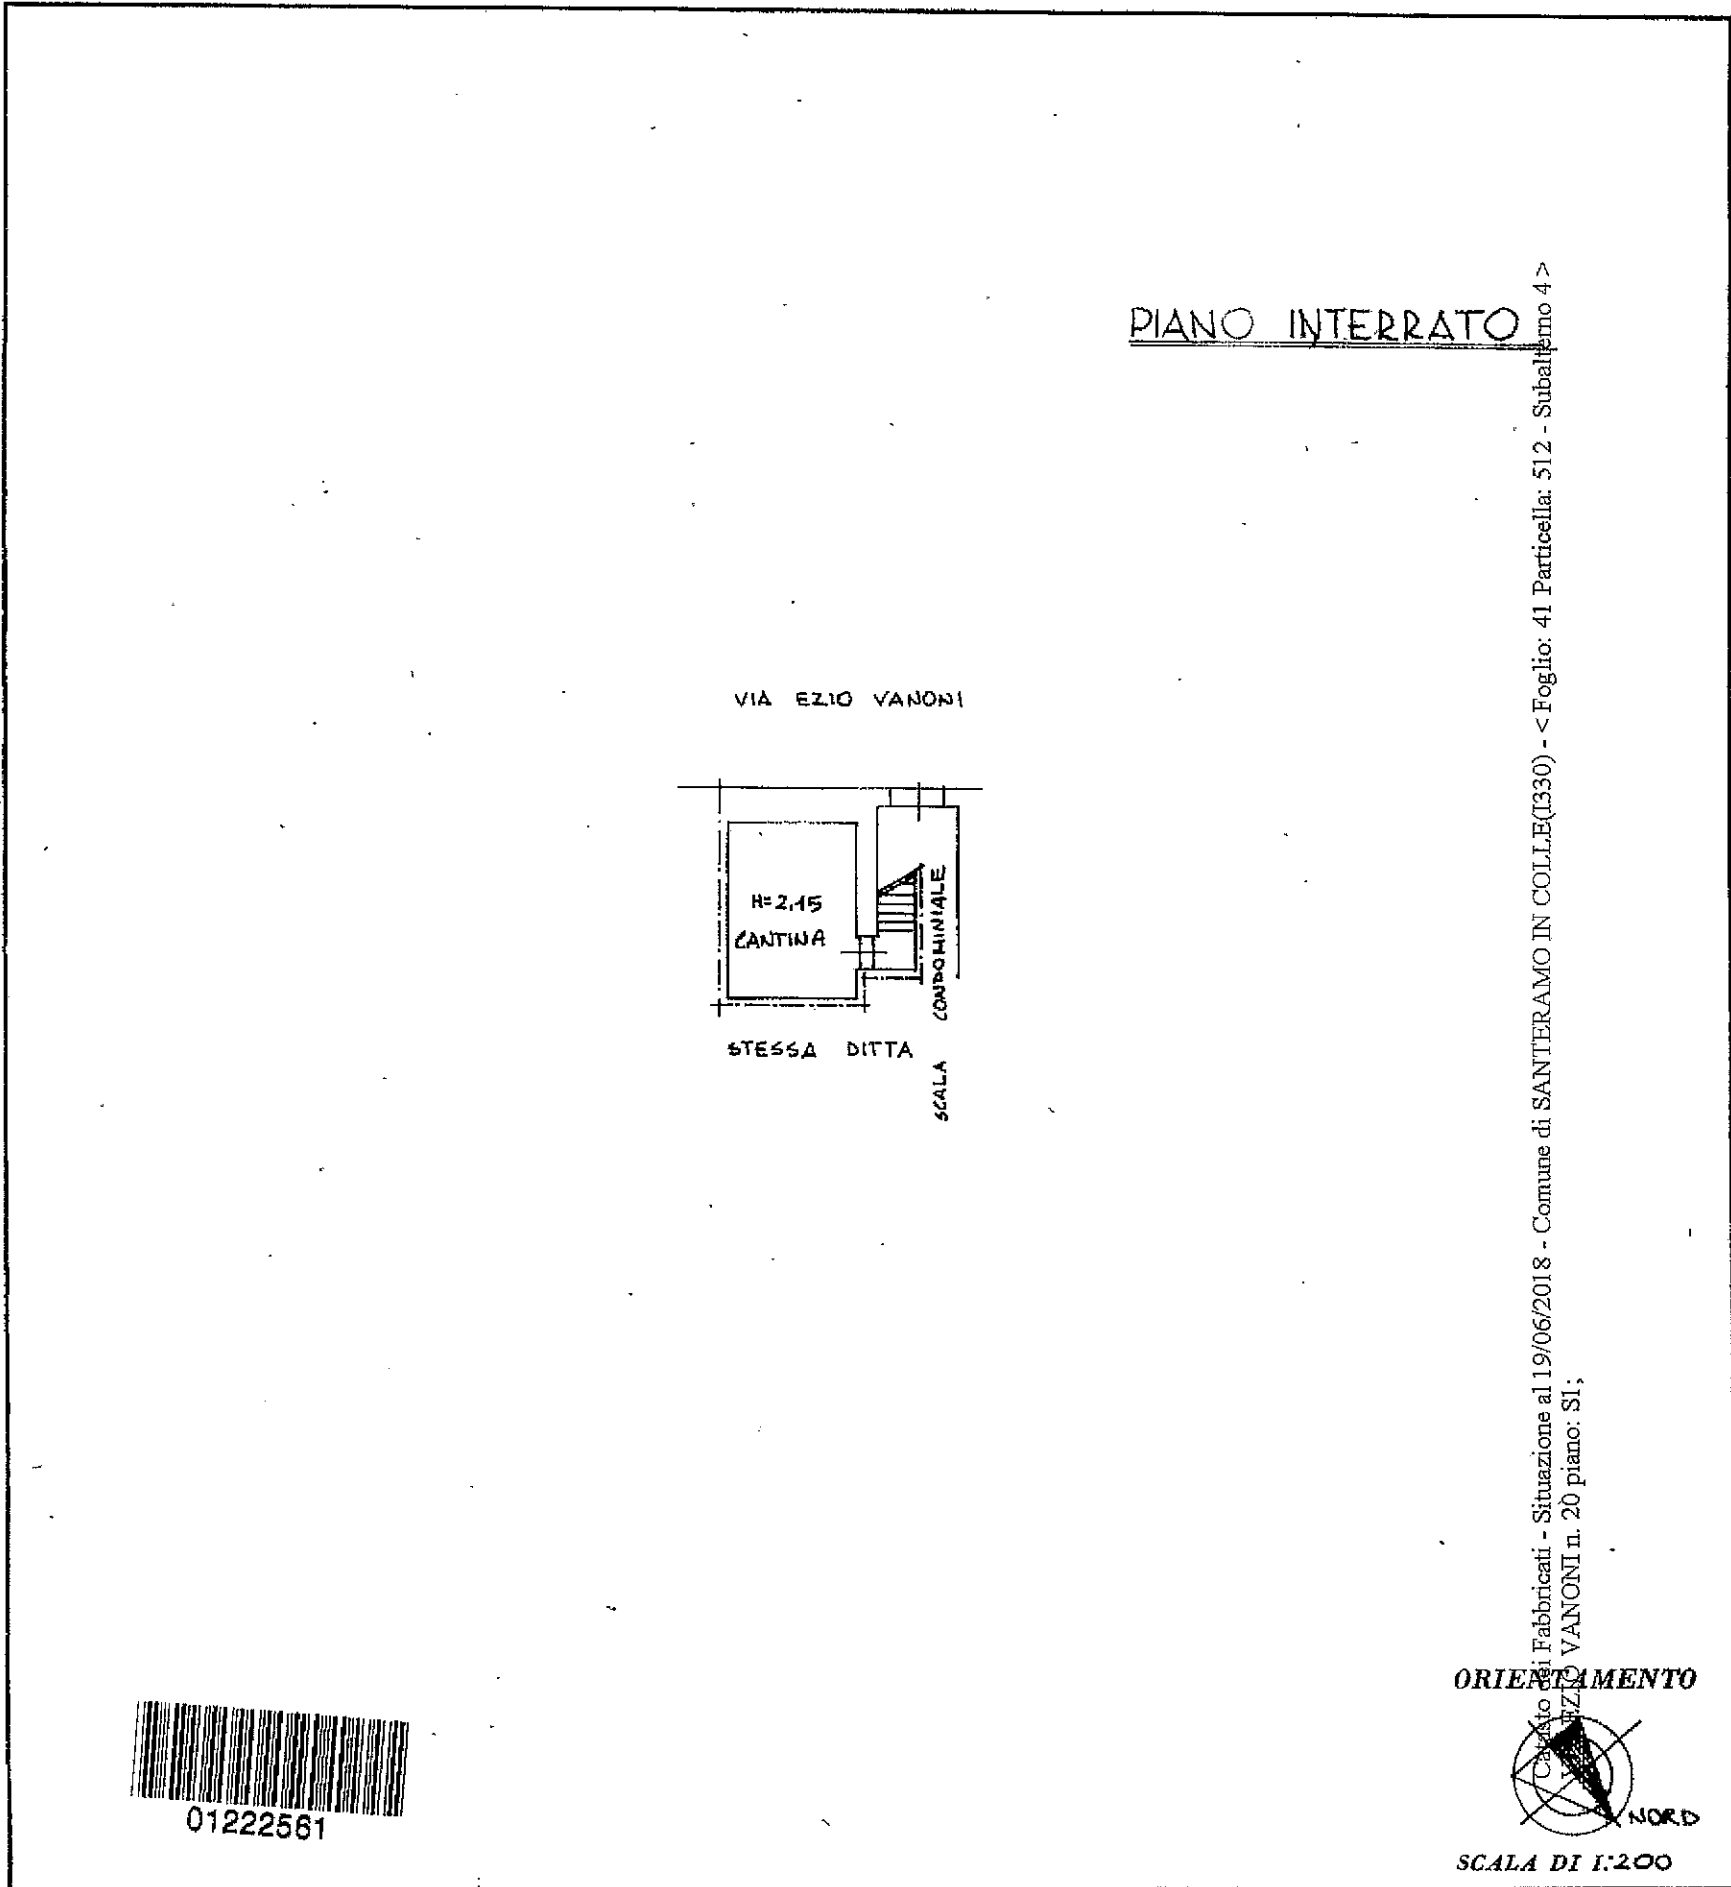

Catasto Edilizio Urbano - Situazione al 19/06/2018 - Comune di SANTERAMO IN COLLE (I330) - < Foglio: 41 Particella: 512 - Subaliquo 4 >  
VANONI n. 20 piano: S1;

SPAZIO RISERVATO PER LE ANNOTAZIONI D'UFFICIO

|          |                                |
|----------|--------------------------------|
| DATA     | Scheda 537<br>Ep n° p.l. 512 H |
| PROT. N° |                                |

Compilata dall' Ingegnere  
 (Titolo, nome e cognome del tecnico)  
Giuseppe DOTE

Iscritto all'Albo degli Ingegneri  
 della Provincia di B A R I

DATA 24/4/1984

Firma: [Signature]