

**Agenzia del Territorio  
CATASTO FABBRICATI  
Ufficio Provinciale di  
Bari**

Dichiarazione protocollo n. BA0392204 del 25/10/2005

Planimetria di u.i.u. in Comune di Valenzano

Via Leonardo Da Vinci

civ. 1

Identificativi Catastali:

Sezione:

Foglio: 30

Particella: 82

Subalterno: 23

Compilata da:  
Soffietto Sabrina

Iscritto all'albo:  
Ingegneri


Prov. Bari

N. 5790


Scheda n. 1

Scala 1:200

PIANO 4° - H=3.25

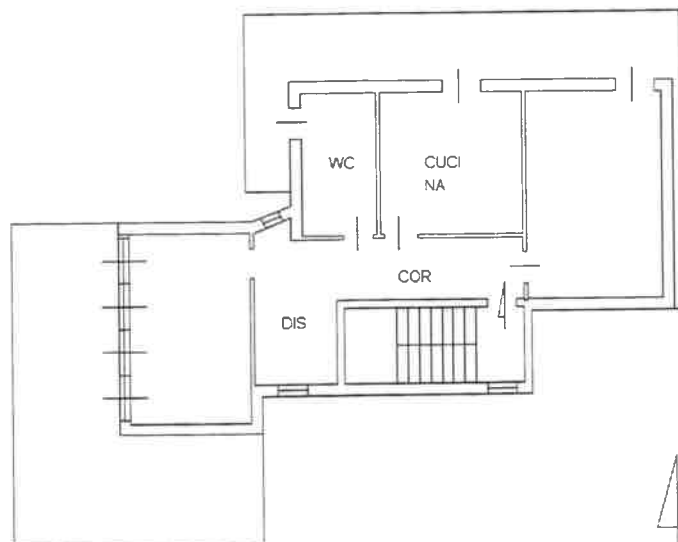

VIA LEONARDO DA VINCI

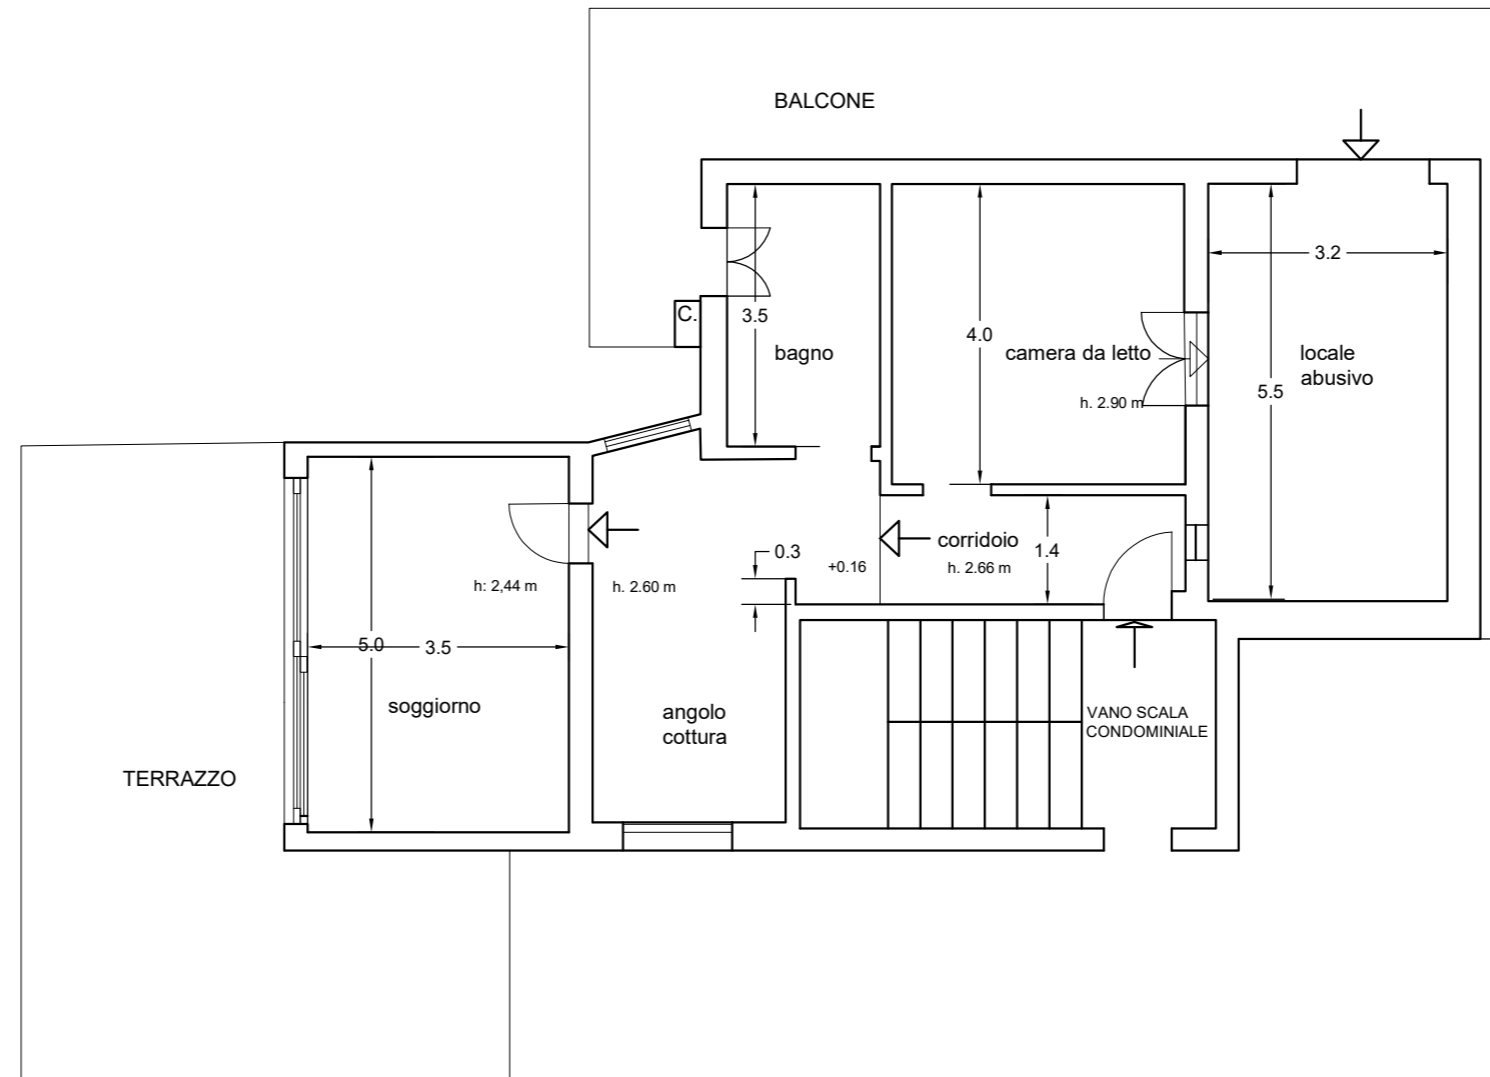

via LEONARDO DA VINCI civ. 1



## Rg.N° 394.2020 - PLANIMETRIA

APPARTAMENTO AL 4° PIANO IN VIA LEONARDO DA VINCI N 1 VALENZANO - BA.- SCALA 1:100  
ARCH. CLAUDIA ACETO ISCRITTO ALL' ALBO DEGLI ARCHITETTI DELLA PROV. BARI N. 1653