


 Superficie conteggiata  
nell'appartamento fg.100 part.639 sub16

PIANO TERZO

COMUNE DI GRAVINA IN PUGLIA (BA)  
VIA NIZZA 56/A  
FG.100 PART639 SUB 32

STATO DEI LUOGHI  
PIANTA RAPP. 1:100

ALLEGATO F3  
TAVOLA 3

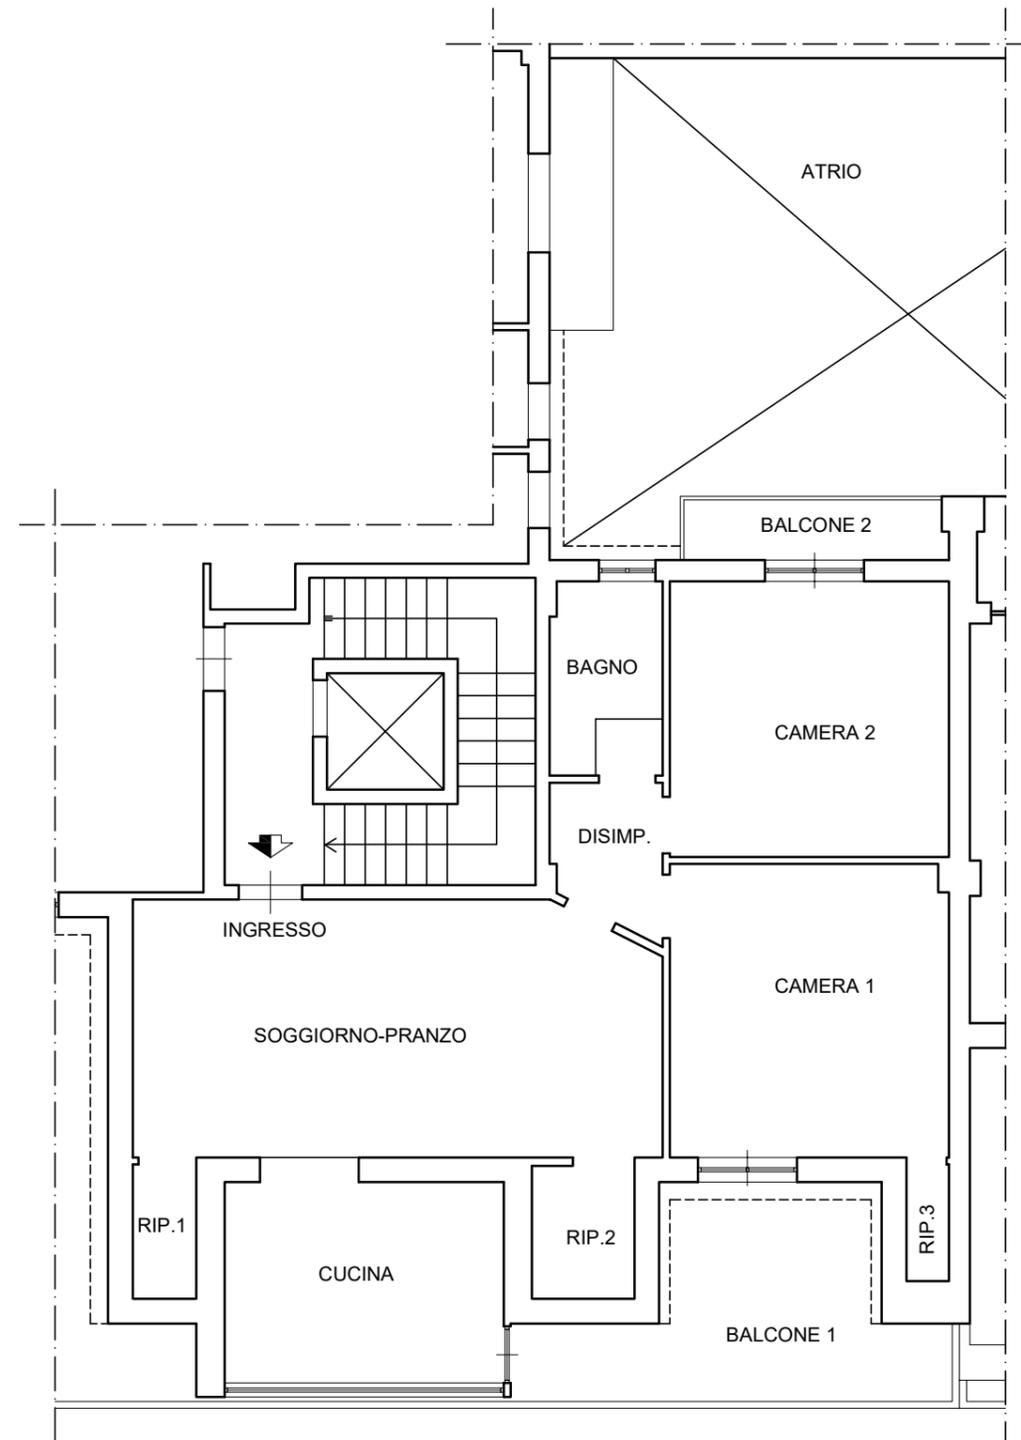

DESTINAZIONE D'USO	SUPERFICI NETTE
Ingresso-soggiorno-pranzo	mq 26,72
Cucina	mq 11,22
Ripostiglio 1	mq 1,69
Ripostiglio 2	mq 2,73
Disimpegno	mq 3,03
Camera 1	mq 16,33
Ripostiglio 3	mq 1,00
Camera 2	mq 15,41
Bagno	mq 4,35
TOTALE	mq 82,48


CONTEGGI SUPERFICI LOTTO 1

Superficie netta	82,48mq
Superficie balconi (17,30mqx1/4=4,33mq)	17,30mq
Superficie lorda (82,48mq x 10%=8,25mq)	82,48+8,25=90,73mq
Superficie commerciale	90,73+4,33=95,06mq

PIANO TERZO

COMUNE DI GRAVINA IN PUGLIA (BA)  
VIA NIZZA 56/A  
FG.100 PART639 SUB 32

RIPRISTINO UNITA' IMMOBILIARE LEGITTIMATA  
PIANTA RAPP. 1:100

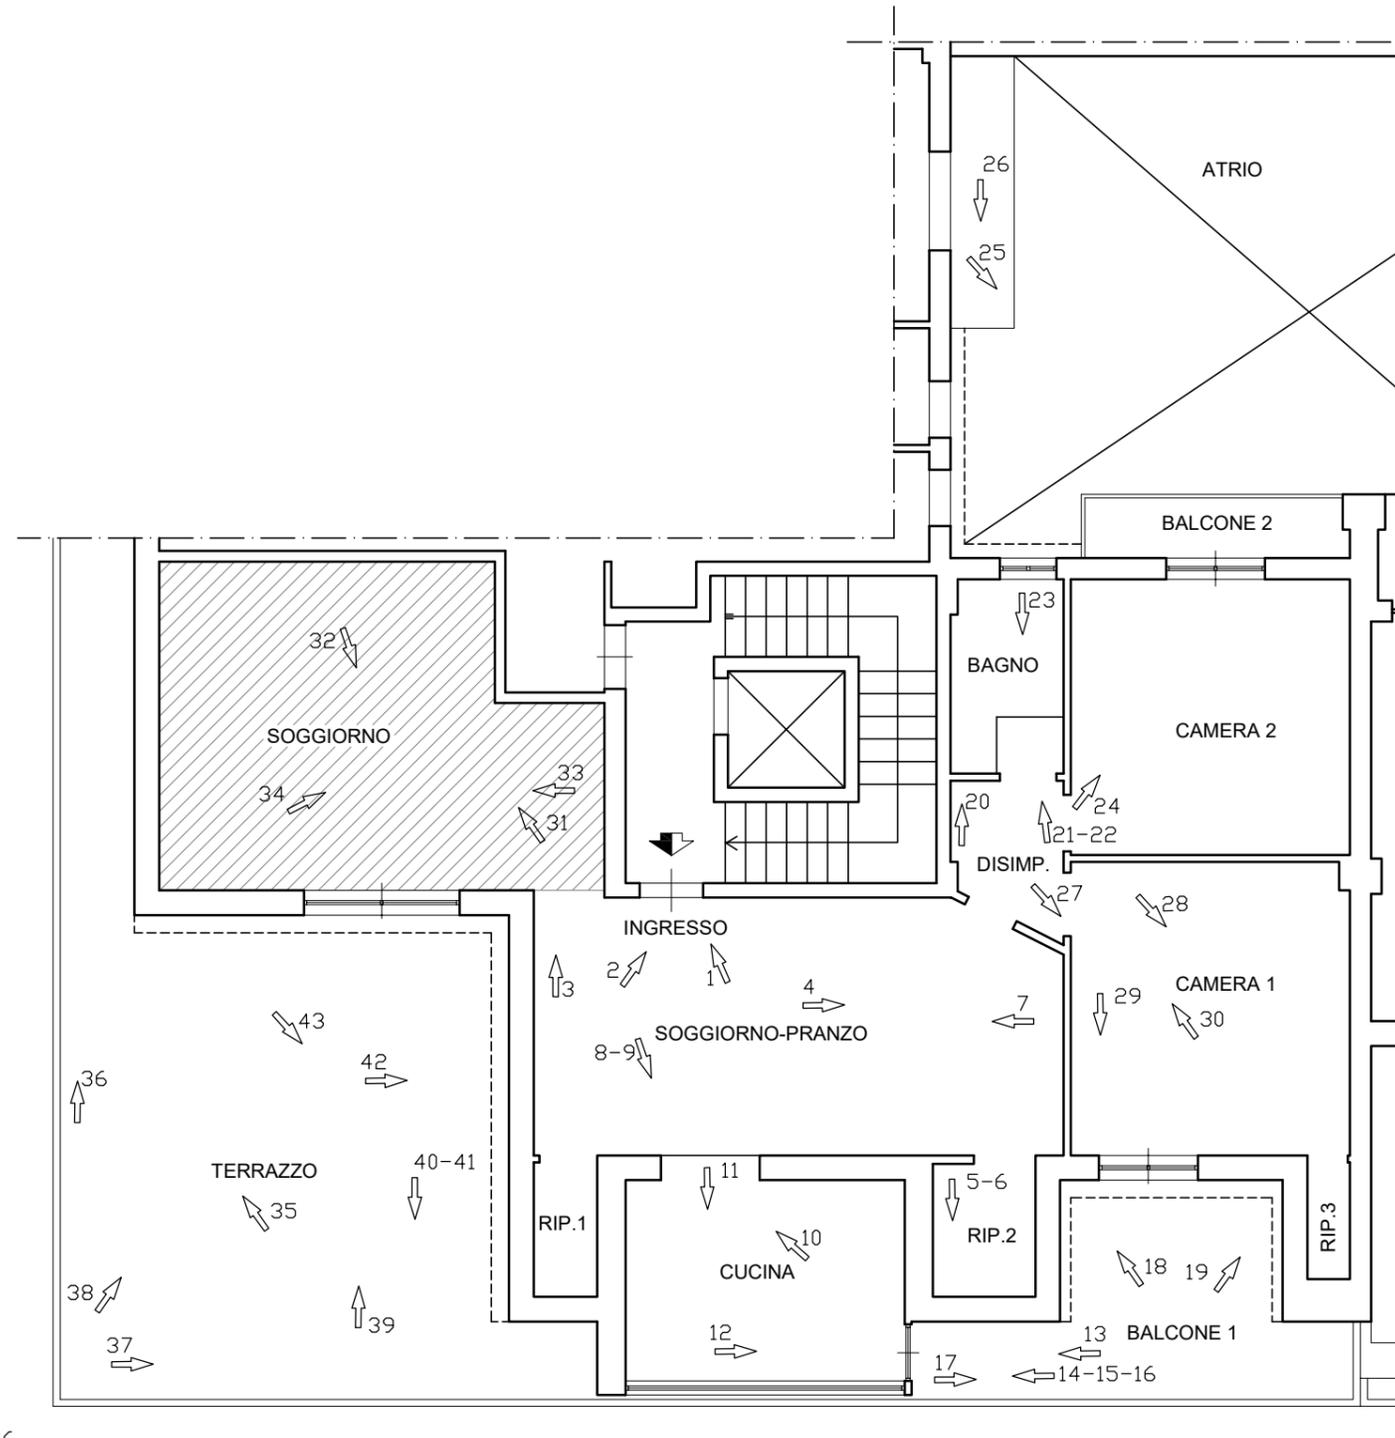

 Superficie conteggiata nell'appartamento fg.100 part.639 sub16

PIANO TERZO

COMUNE DI GRAVINA IN PUGLIA (BA)  
VIA NIZZA 56/A  
FG.100 PART639 SUB 32

RILIEVO FOTOGRAFICO

STATO DEI LUOGHI  
PIANTA RAPP. 1:100