

**Agenzia del Territorio  
CATASTO FABBRICATI  
Ufficio Provinciale di  
Bari**

Dichiarazione protocollo n. BA0491980 del 03/07/2007

Planimetria di u.i.u. in Comune di Adelfia

Strada Provinciale Adelfia Ceglie

civ.

Identificativi Catastali:

Sezione:

Foglio: 3

Particella: 260

Subalterno: 16

Compilata da:  
Lacasella Vito

Iscritto all'albo:  
Geometri


Prov. Bari

N. 2985

Scheda n. 1

Scala 1:200

## PIANO TERRA H. 4.00

 


laboratorio artigianale




Ultima planimetria in atti

# PLANIMETRIA SUB 15 E 16

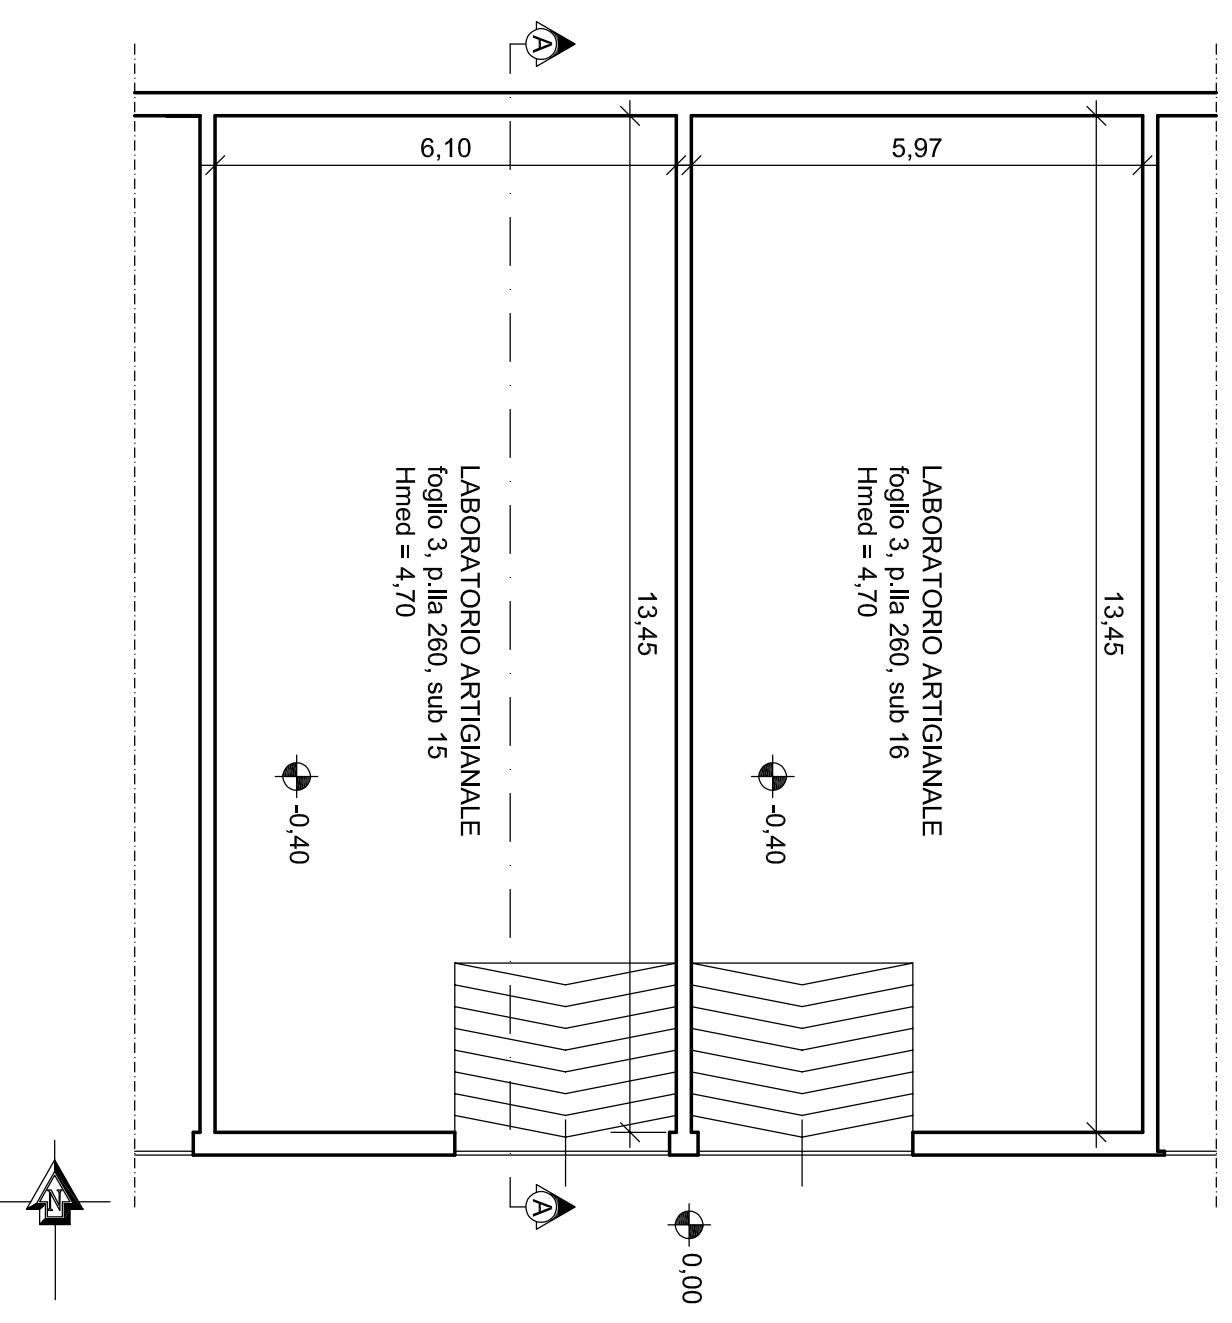

## SEZIONE A - A

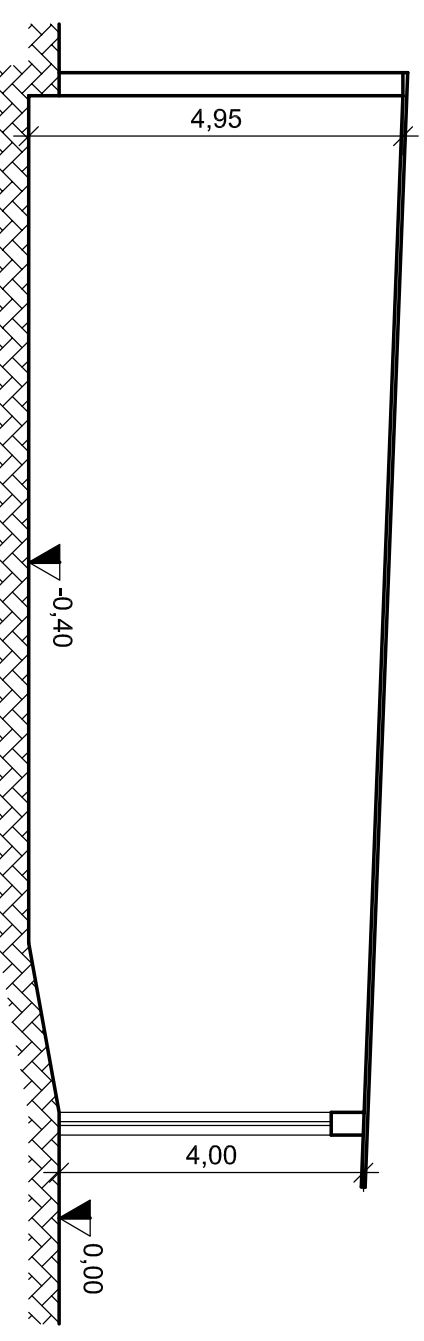

# Comune di Adelfia (BA)

COMMITTENTE

TRIBUNALE CIVILE DI BARI

LAVORO

PLANIMETRIA DI N. 2 LABORATORI ARTIGIANALI: FOGGIO N. 3 -  
PARTICELLA N. 260 - SUB 15 - 16 - SEZIONE A-A

RILEVO

Il C.T.U.: Ing. ALESSANDRO MAIO

OGGETTO

ELABORATO GRAFICO ALLEGATO ALLA RELAZIONE D'UFFICIO  
N. DI R.G. Es. 33-2023 -

DATA:

OTTOBRE 2023

SCALA:

1:1000

1:25000

1:200

1:500

1:100

1:50

TAVOLA:

A03