

**Agenzia del Territorio
CATASTO FABBRICATI
Ufficio Provinciale di
Bari**

Dichiarazione protocollo n. BA0548597 del 07/08/2007

Planimetria di u.i.u. in Comune di Adelfia

Strada Provinciale Adelfia Ceglie

civ.

Identificativi Catastali:

Sezione:
Foglio: 3
Particella: 260
Subalterno: 4

Compilata da:
Lacasella Vito

Iscritto all'albo:
Geometri


Prov. Bari

N. 2985


Scheda n. 1

Scala 1:200

PIANO TERRA H. 3.50

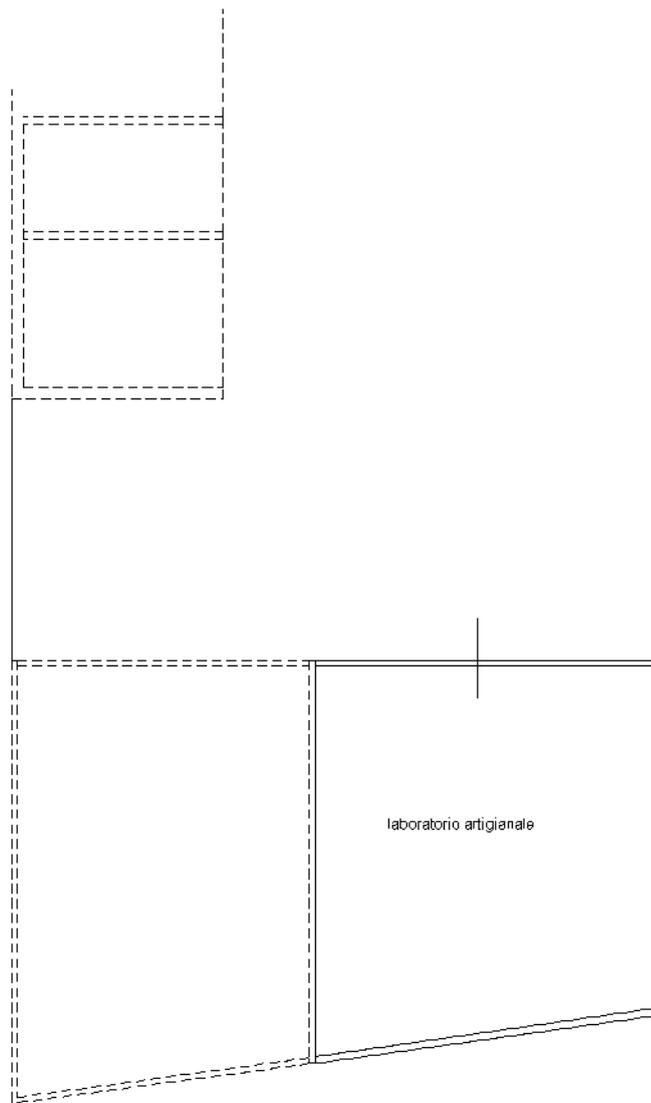

Ultima planimetria in atti

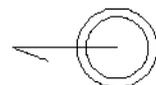

Comune di Adelfia (BA)

COMMITTENTE

TRIBUNALE CIVILE DI BARI

LAVORO

PLANIMETRIA DI N. 2 LABORATORI ARTIGIANALI: FOGLIO N. 3 -
PARTICELLA N. 260 - SUB 4 - 5 - SEZIONE B-B

RILIEVO

Il C.T.U.: Ing. ALESSANDRO MAIO

OGGETTO

ELABORATO GRAFICO ALLEGATO ALLA RELAZIONE D'UFFICIO
N. DI R.G. Es. 33-2023 -

DATA:
OTTOBRE 2023

AGGIORNAMENTO:

AGGIORNAMENTO:


SCALA:

- 1:1000 1:25000
 1:200 1:500
 1:100 1:50

TAVOLA:

A04

PLANIMETRIA SUB 4 E 5

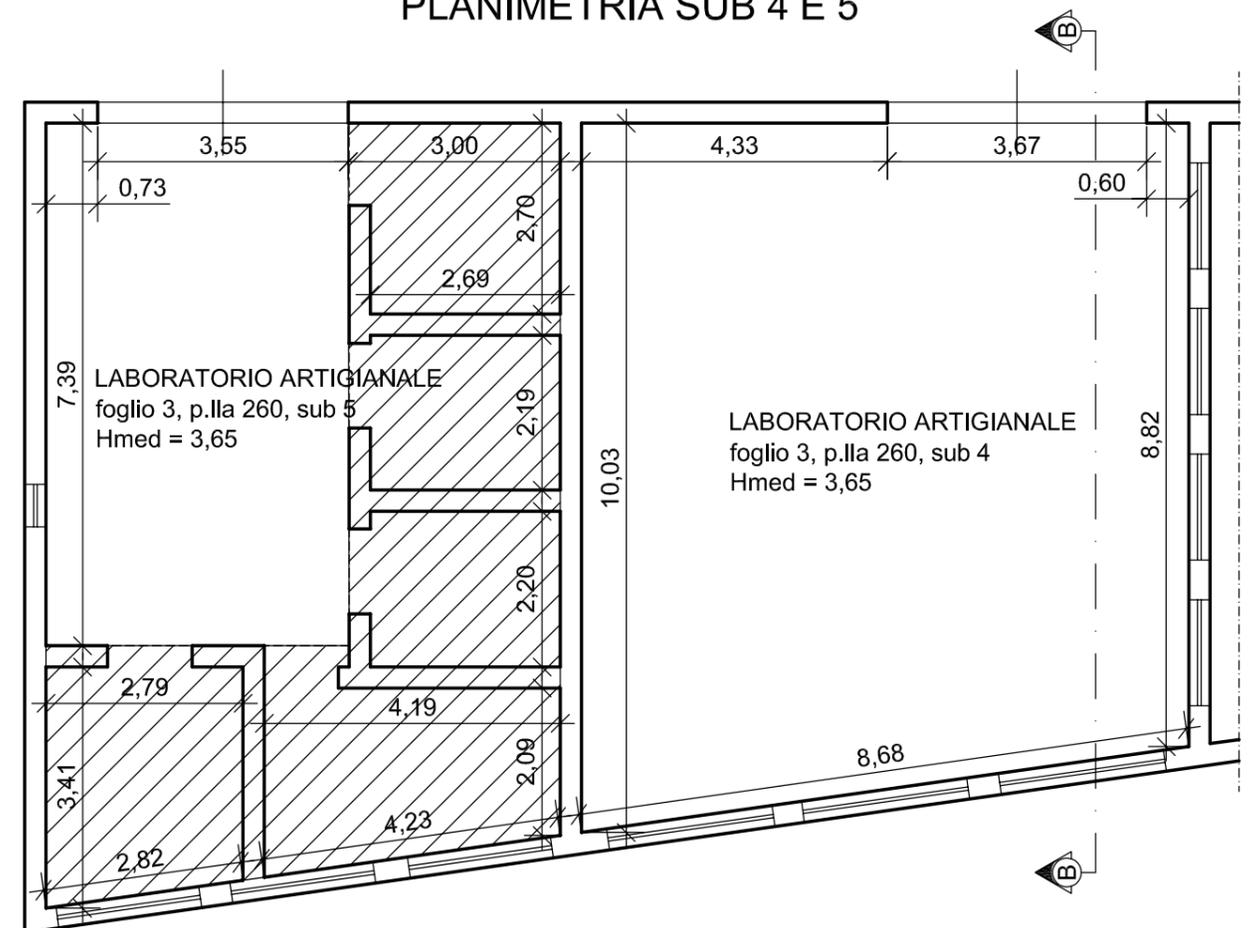

SEZIONE B - B

