
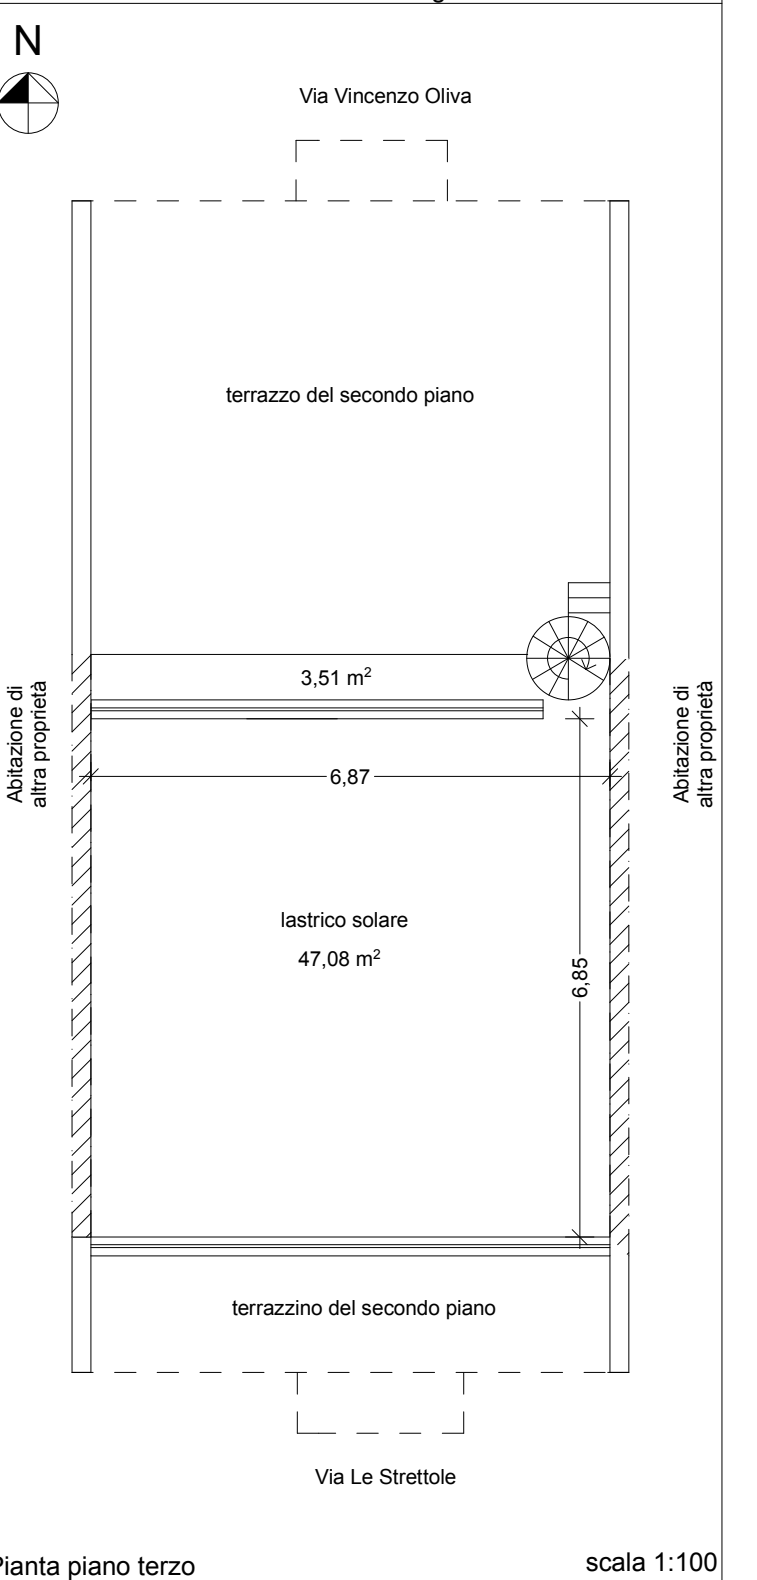
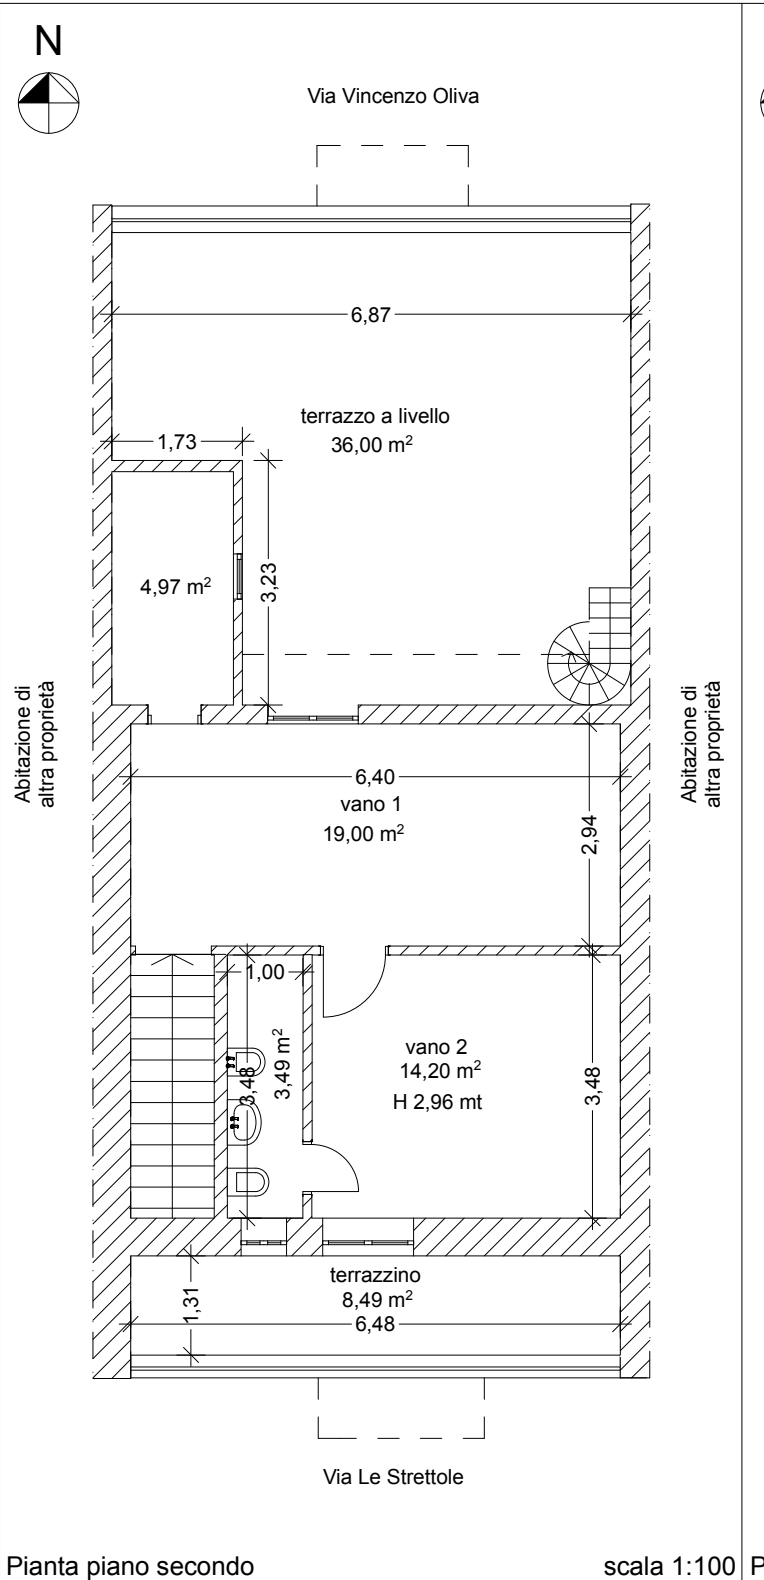
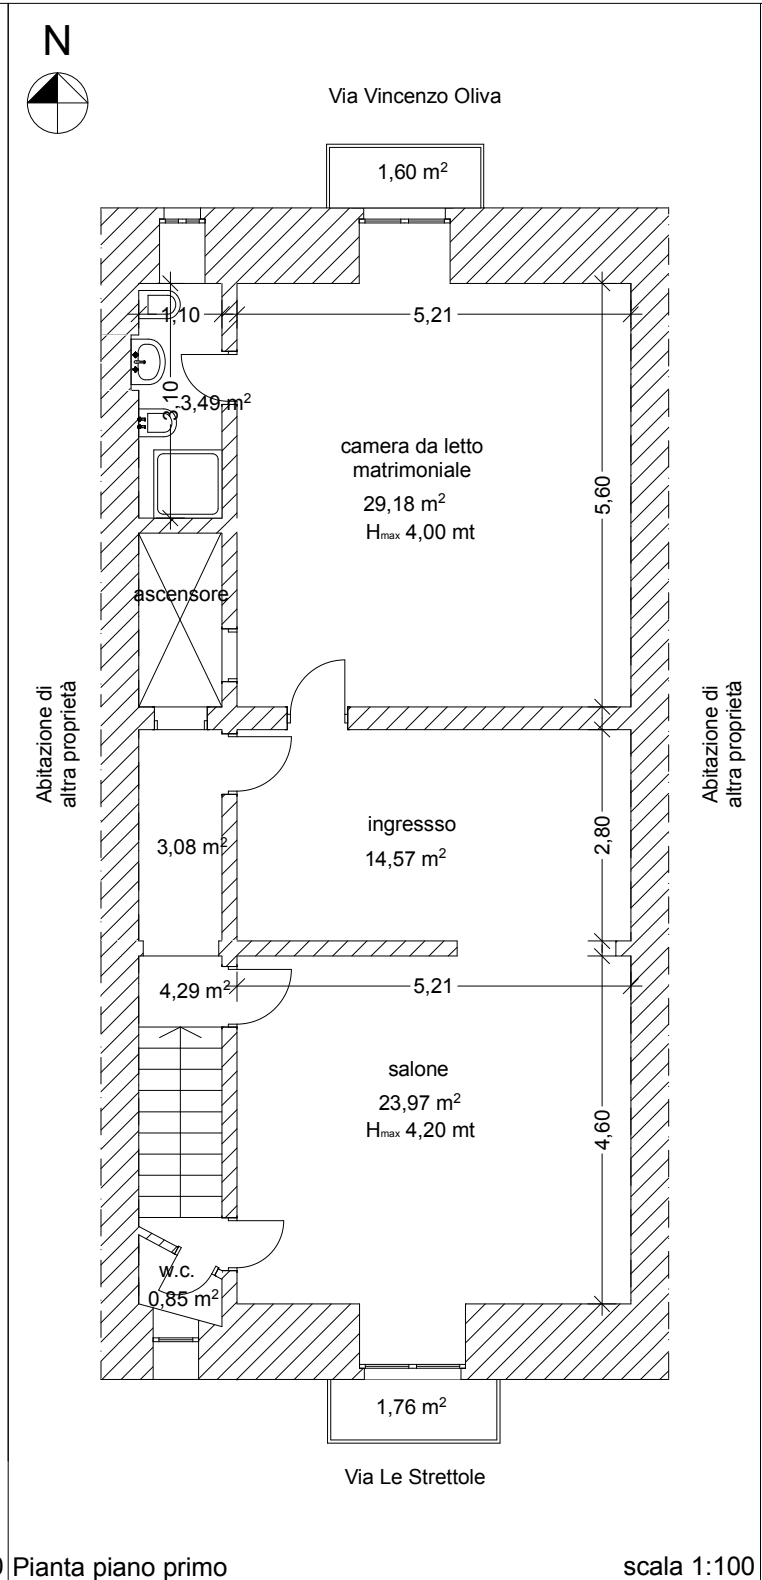


Tribunale di Bari - Ufficio Esecuzioni Immobiliari - Es. Imm. n.R.G. 722/2019  
G.E. Presidente Dott. Antonio RUFFINO

Perito immobiliare: Ing. Rosa Carmela Covella

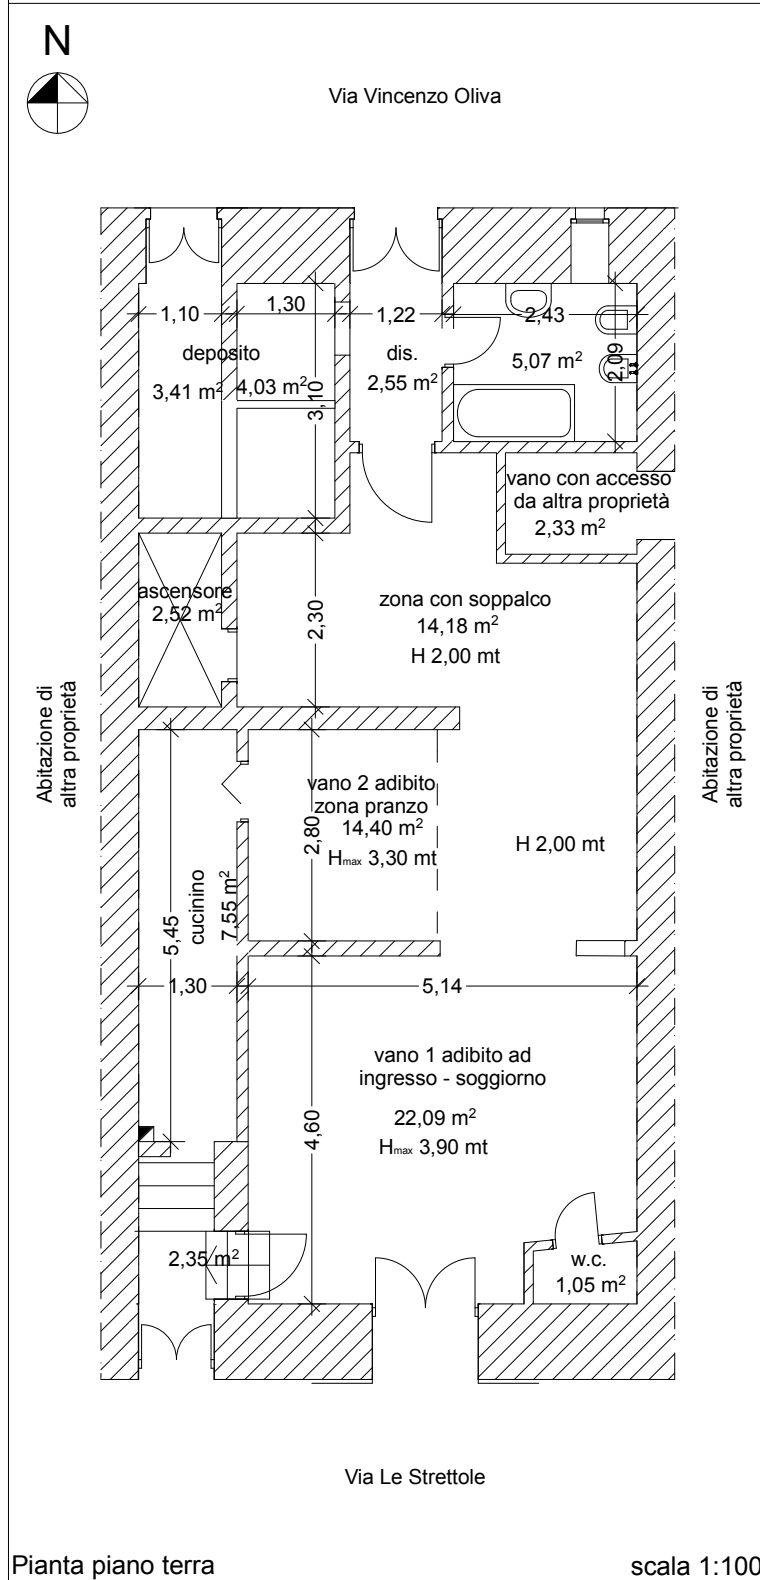

Planimetrie da rilievo dell'abitazione indipendente costituita da quattro unità immobiliari  
in Gioia del Colle (Ba) Via Le Strettole n. 32 e n. 34 e Via Vincenzo Oliva n. 18 e n. 20  
Foglio 61 Part. 61 Part. 3153 Sub. 1 e 4 - Part. 3166 Sub. 1 e 2