


**PIANTA STATO DEI LUOGHI**  
 CONVERSANO - Via Giacomo Matteotti n. 157  
 Fg. 41 P.IIa 3258 Sub. 14  
 PIANO SECONDO  
 SCALA 1:100  
**LOTTO A**

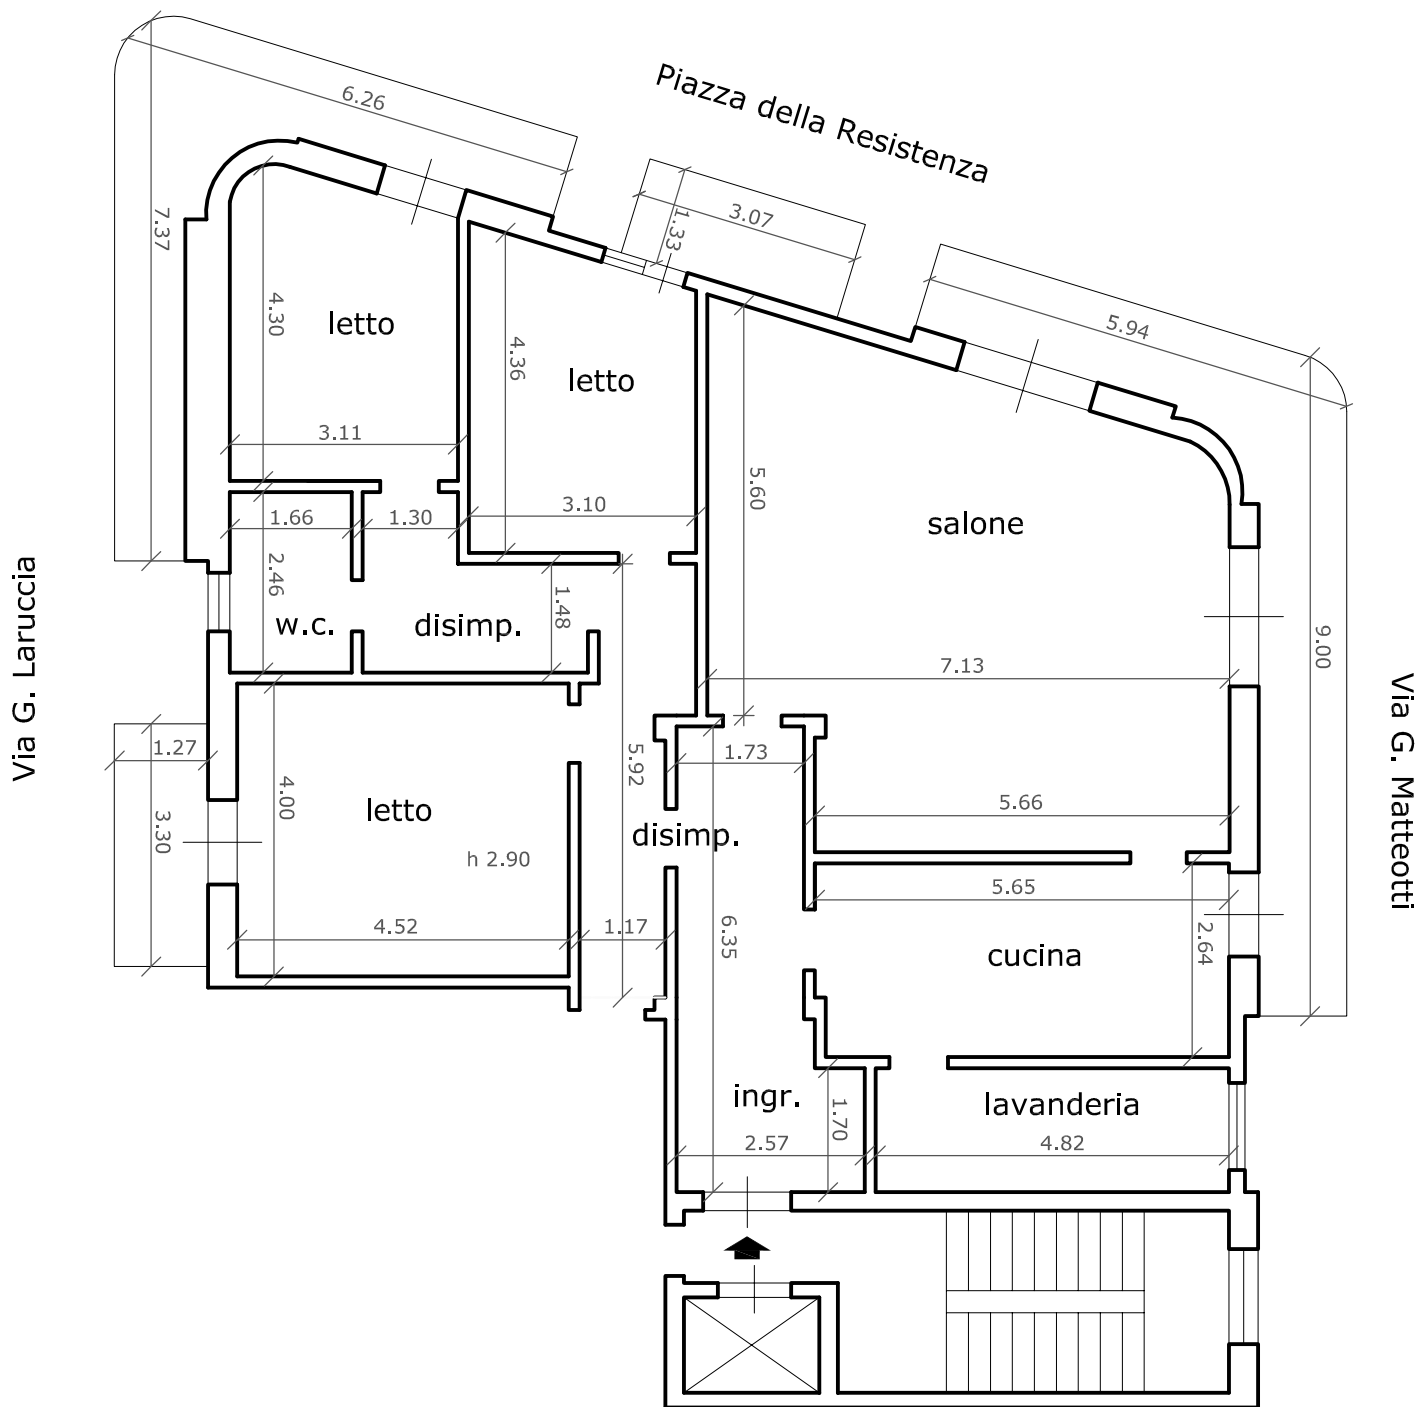

**CALCOLO SUPERFICI**

TOTALE SUPERFICIE ABITAZIONE 162.98 MQ  
 TOTALE SUPERFICIE BALCONI 39.41 MQ



**Agenzia del Territorio  
CATASTO FABBRICATI  
Ufficio Provinciale di  
Bari**

Dichiarazione protocollo n. BA0086141 del 13/02/2008

Planimetria di u.i.u. in Comune di Conversano

Via Giacomo Matteotti

civ. 157

Identificativi Catastali:

Sezione:  
Foglio: 41  
Particella: 3258  
Subalterno: 14

Compilata da:  
Lorusso Domenico


Iscritto all'albo:  
Geometri

Prov. Bari

N. 3476

Scheda n. 1      Scala 1:200

**PIANTA SECONDO PIANO  
H=2.90**

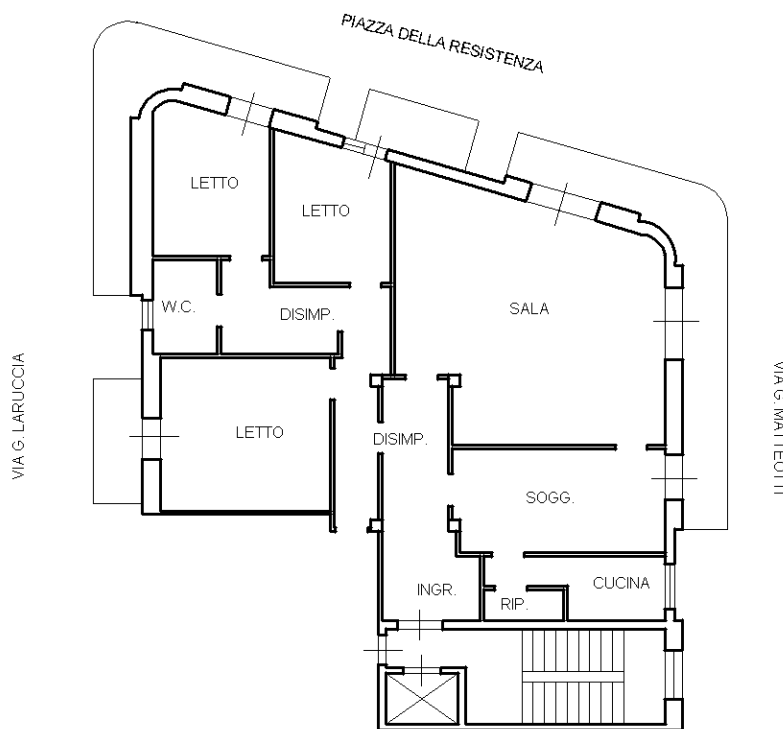

10 metri

Catasto dei Fabbricati - Situazione al 03/10/2014 - Comune di CONVERSANO (C975) - Foglio: 41 - Particella: 3258 - Subalterno: 14 - VIA GIACOMO MATTEOTTI n. 157 piano: 2;

Ultima planimetria in atti