

MODULARIO
F. fig. rend. 497



MINISTERO DELLE FINANZE

DIREZIONE GENERALE DEL CATASTO E DEI SERVIZI TECNICI ERARIALI

NUOVO CATASTO EDILIZIO URBANO

Mod. B (Nuovo Catasto Edilizio Urbano)


Lire
200

(R. DECRETO-LEGGE 13 APRILE 1939, N. 652)

Planimetria dell'immobile situato nel Comune di **MODUGNO** Via **Nicola Di Cristo**, n. **4/D**

Ditta **"VOGLIA EDIL" S.R.L.**

Allegata alla dichiarazione presentata all'Ufficio Tecnico Erariale di **BARI**

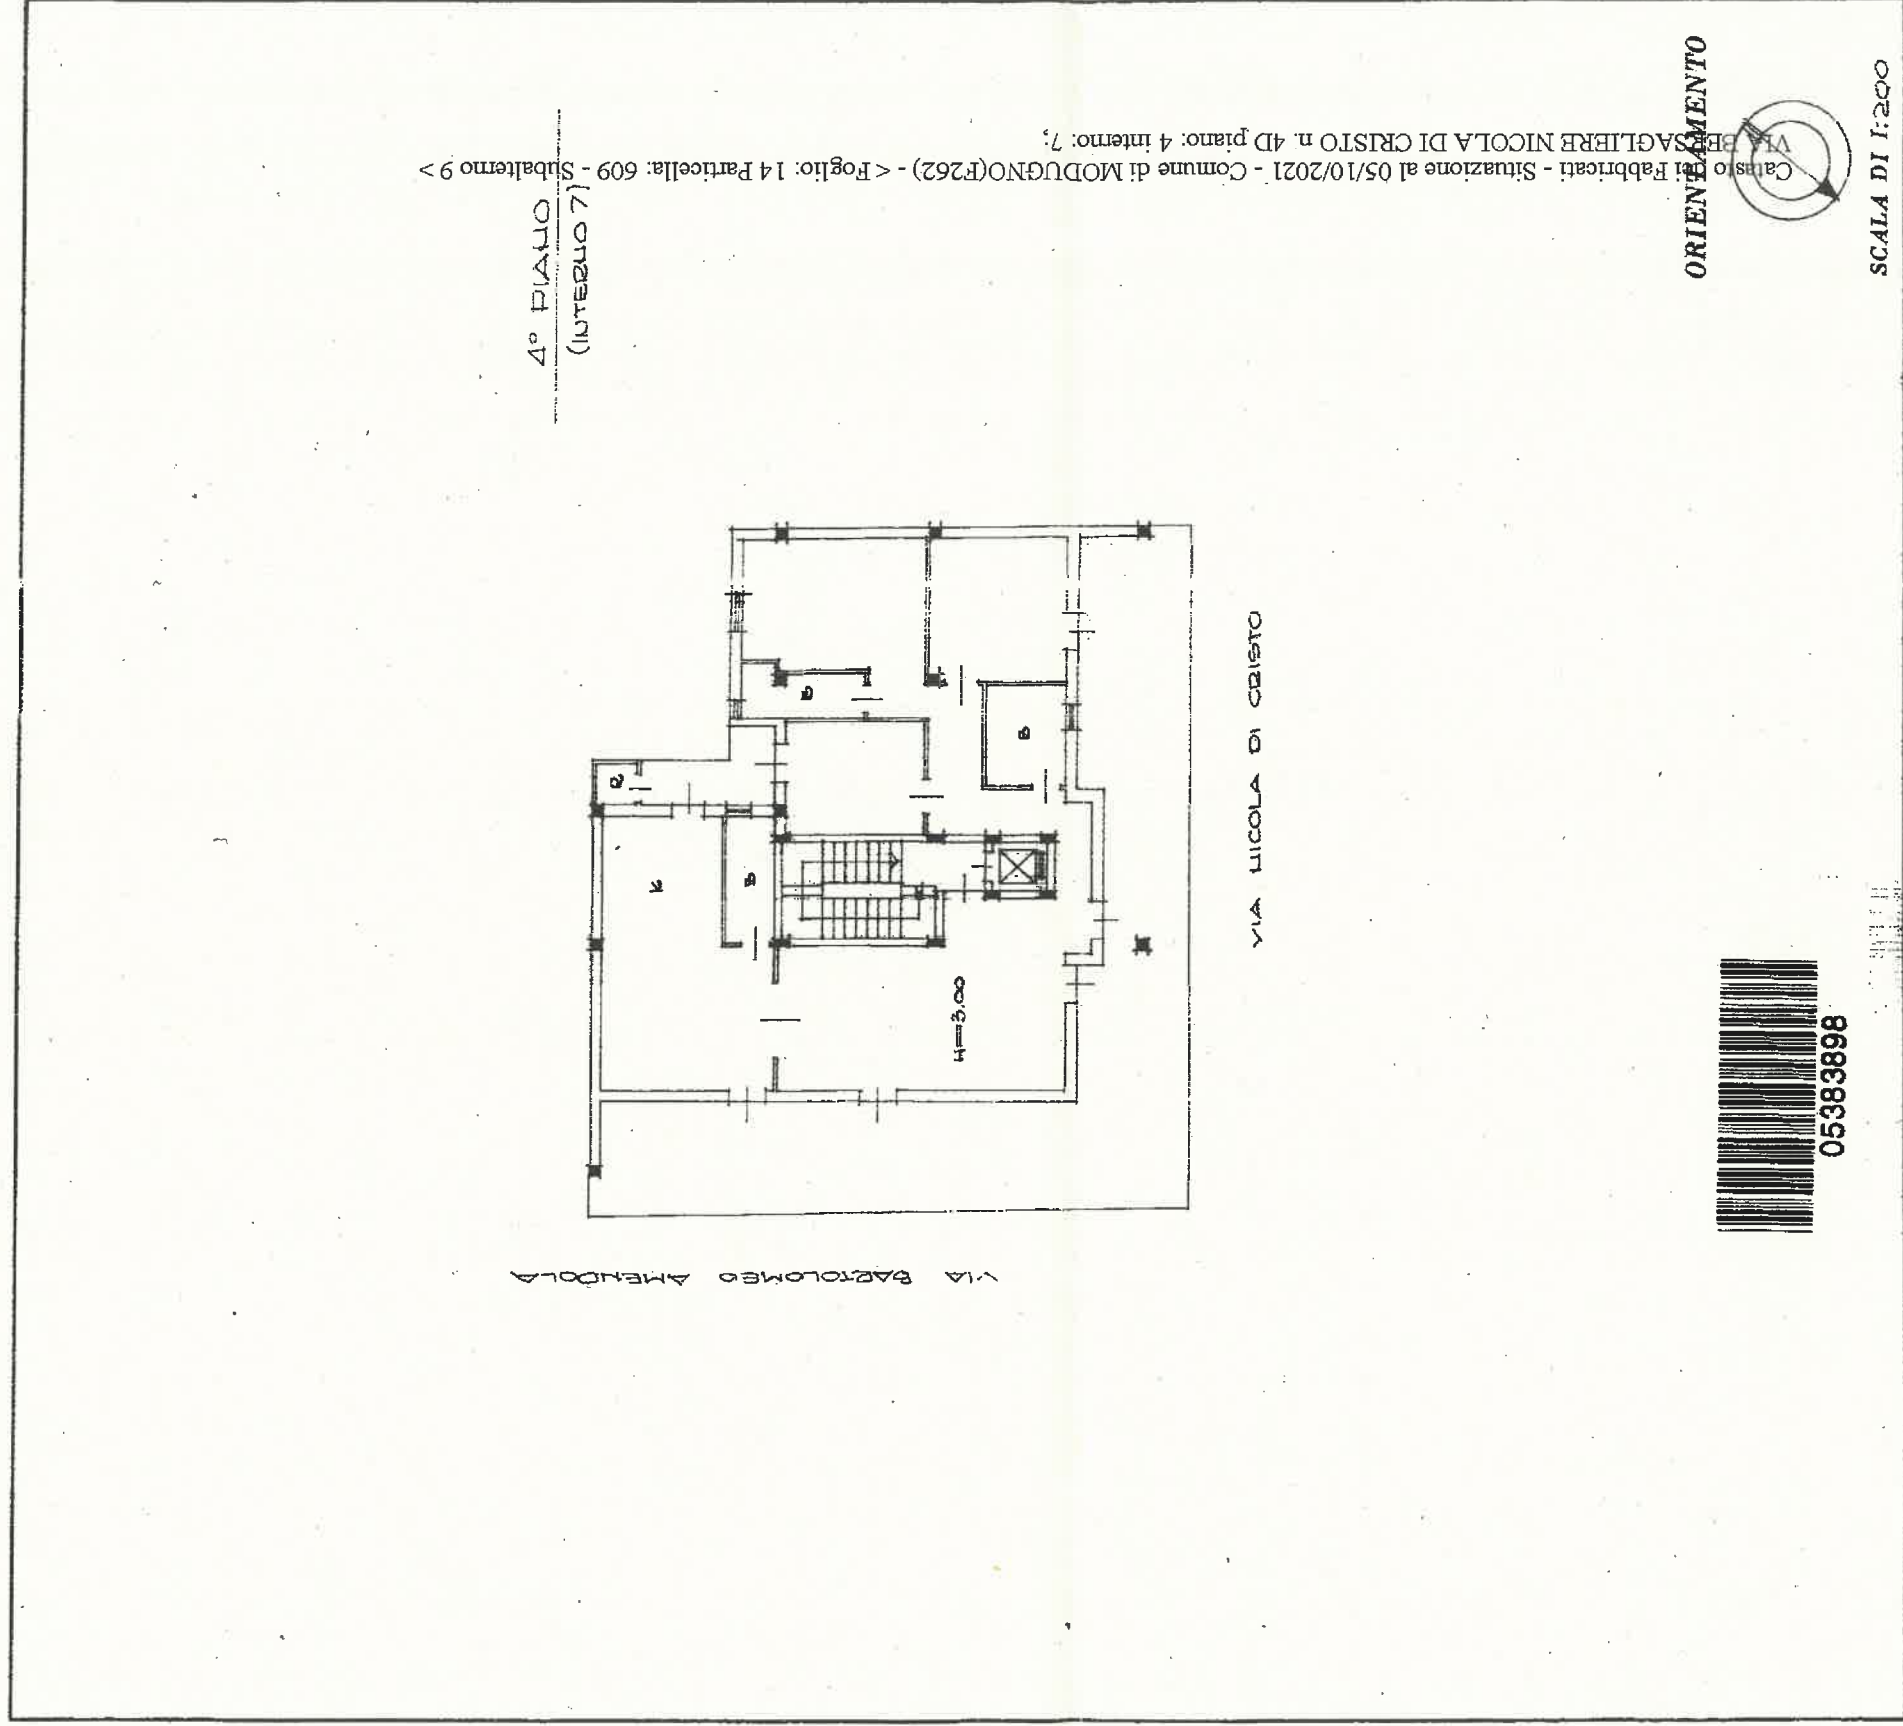

05383898

SPAZIO RISERVATO PER LE ANNOTAZIONI D'UFFICIO	
DATA	PARTITA 8 w 06
PROT. N°	Foglio 14 Particella 609 Sub. 9

Compilata dal **ing. Nicola TRENTINAI**
(Più: nome e cognome del tecnico)

Iscritto all'Albo de **gli Ingegneri**

della Provincia di **BARI**

LATA **settembre 1987**

Firma: **ing. Nicola Trentinai**