

MODULARIO  
Fig. rend. 497




MINISTERO DELLE FINANZE  
DIREZIONE GENERALE DEL CATASTO E DEI SS.TT.EE.  
**CATASTO EDILIZIO URBANO** (RDL 13-4-1939, n. 652)

MOD. BN (CEL)


LIRE  
500

Planimetria di u.i.u. in Comune di **GRUMO APPULA** via **CONTRADA MELLITTO** civ. /

**PIANO TERRA**  
H=2.80

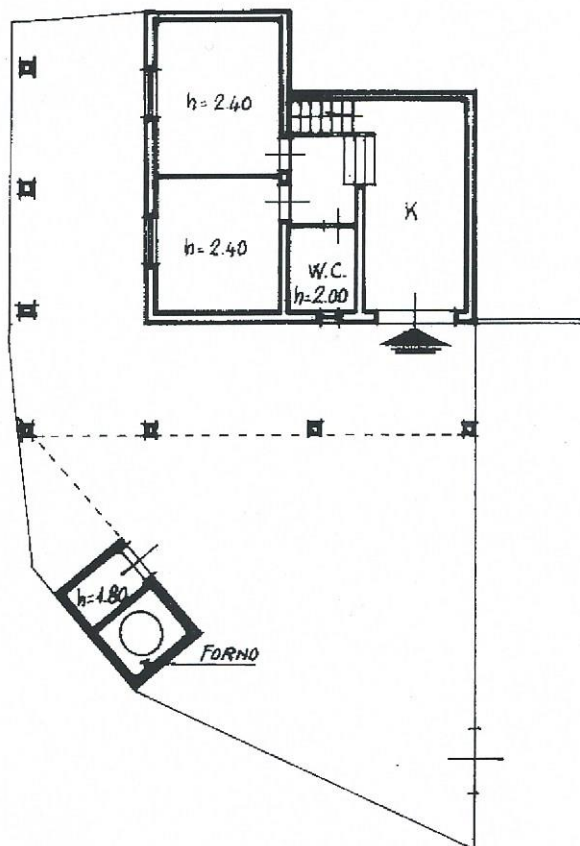

**PIANO SEMINTERRATO**  
H=2.50

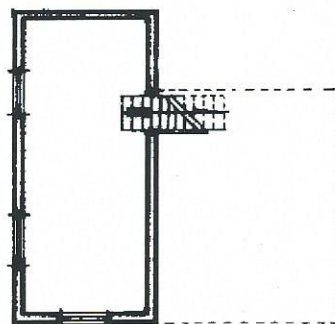

ORIENTAMENTO



07422553

Dichiarazione di N.C.   
Denuncia di variazione

Compilata dal **GEOM. Dco**  
(Titolo cognome e nome)  
**PACCIONE**

UTILE PAVI  
N.C. L'INCAV  
RISERVATO ALL'UFFICIO  
SCALA 1:200

Ultima Planimetria in atti

Identificativi catastali  
Iscritto all'albo dei **GEOMETRI**

Data presentazione: 13/07/1996 - Data: 28/09/2015 - n. BA0278917 - Richiedente CTU LOSACCO NICOLA

Tot. schede **312** Formato di acq.: A4(211x297) - Fatt. di scala: 1:  
data Firma **Geom. D. Paccione**