



# PLANIMETRIA CATASTALE RICHIESTA DAL CTU IL 17.01.2023

Data: 07/06/2023 - n. T433528 - Richiedente: BGNCL53E07A662T

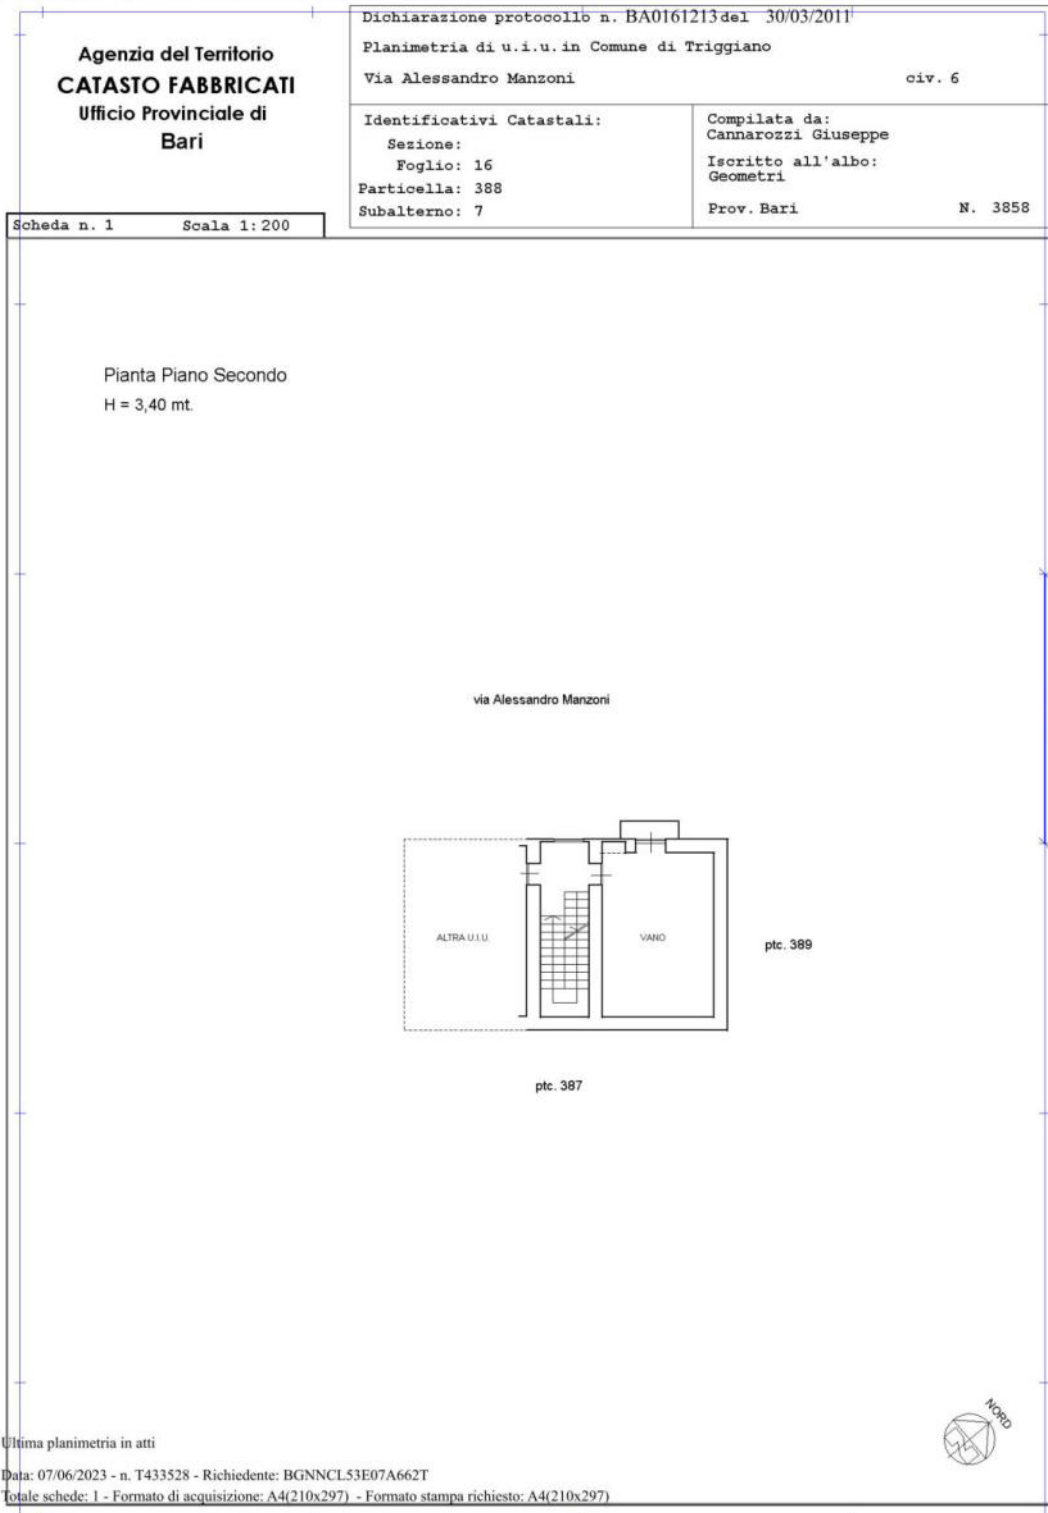

APPARTAMENTO IN VIA A. MANZONI N. 6 TRIGGIANO - FOGLIO 16 PARTICELLA 368 SUB 7

RILIEVO DEL CTU SITUAZIONE DI FATTO

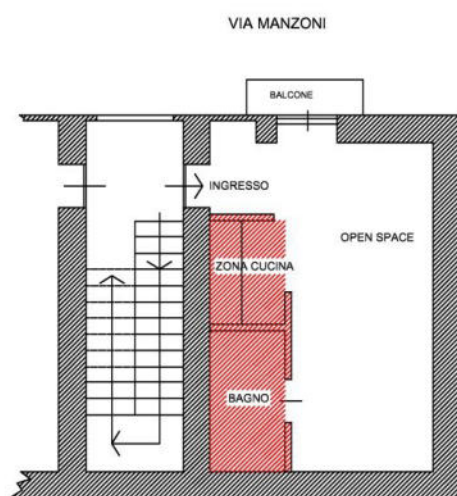

 ZONE REALIZZATE SENZA TITOLI AUTORIZZATIVI