

MODULARIO
F. n. 487



MINISTERO DELLE FINANZE
DIREZIONE GENERALE DEL CATASTO E DEI SERVIZI TECNICI ERARIALI

Lire
150


NUOVO CATASTO EDILIZIO URBANO

(R. DECRETO-LEGGE 13 APRILE 1939, N. 401)

Planimetria dell'immobile situato nel Comune di CASAMASSIMA Via LUCANIA

Ditta

Allegata alla dichiarazione presentata all'Ufficio Tecnico Erariale di BARI

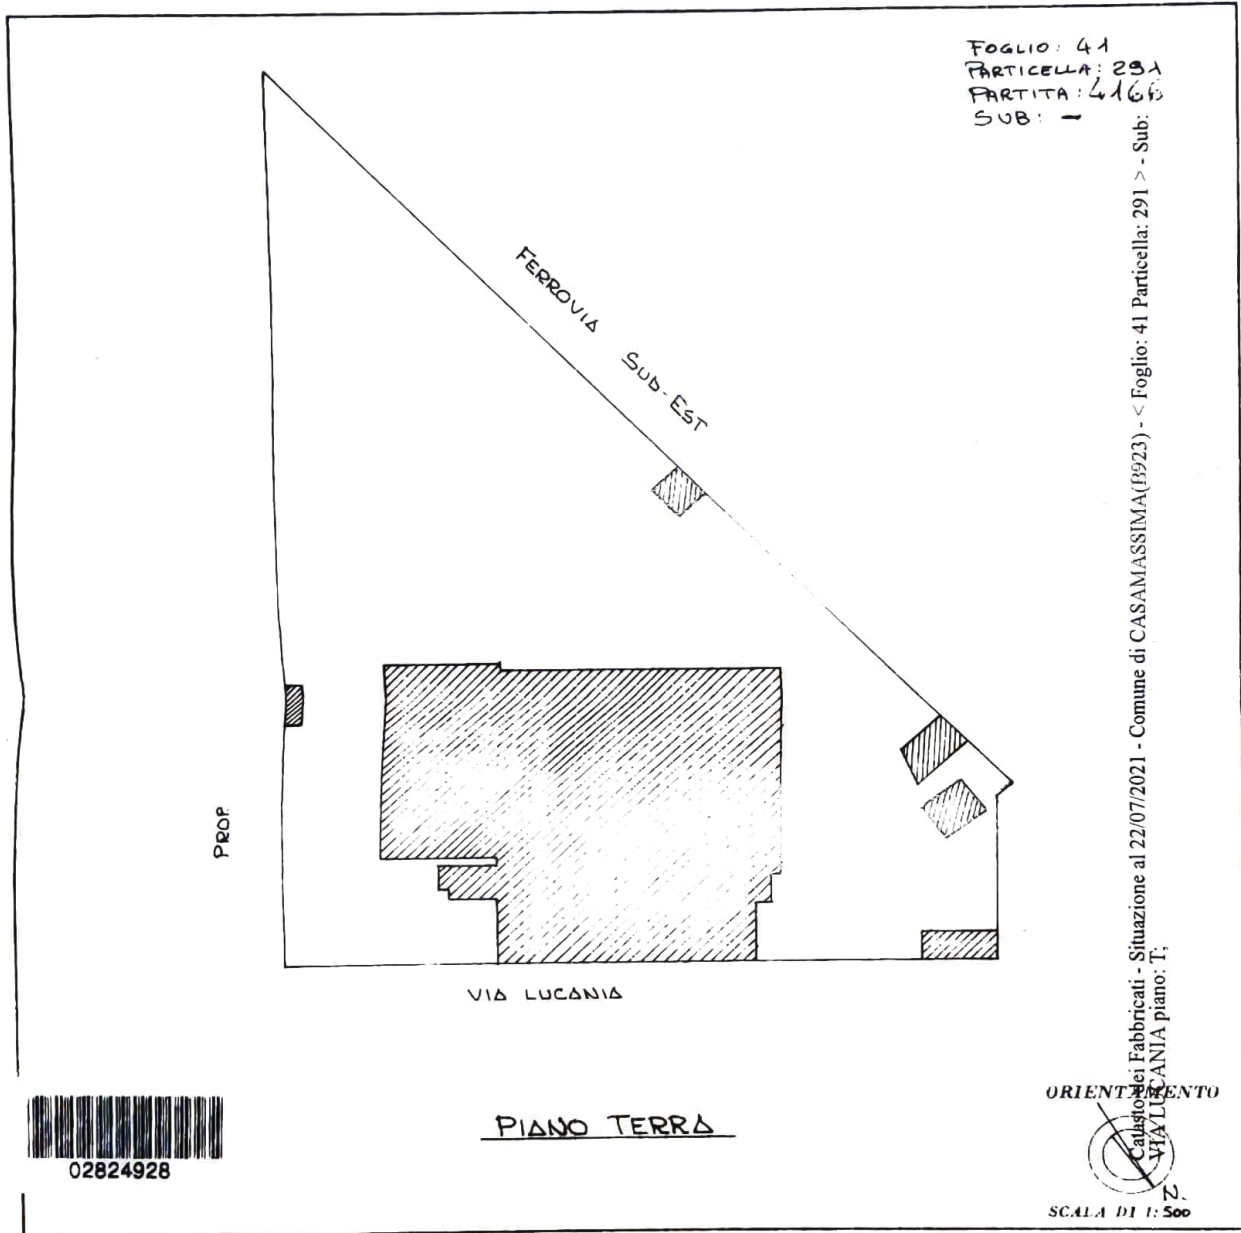

02824928

SPAZIO RISERVATO PER LE ANNOTAZIONI D'UFFICIO

DATA
PROT. N°

Compilata dal Geom. RAFFAELE
CALISI
(Titolo, nome e cognome del tecnico)

Iscritto all'Albo dei Geometri
della Provincia di BARI

DATA 1-4-87


Firma: Realit

data presentazione: 02/04/1987 - Data: 22/07/2021 - n. BA0194605 - Rischiodente ANTONIO CALIA - Ultima Planimetria in atti
di ordine: 2 - Formato di arch: A2(174x513) - Fatti di scala: 1:15

L. 300

FOLIO 41
PARTICELLA 291
SUBITO 4166
SUB -

PIANO TERRA

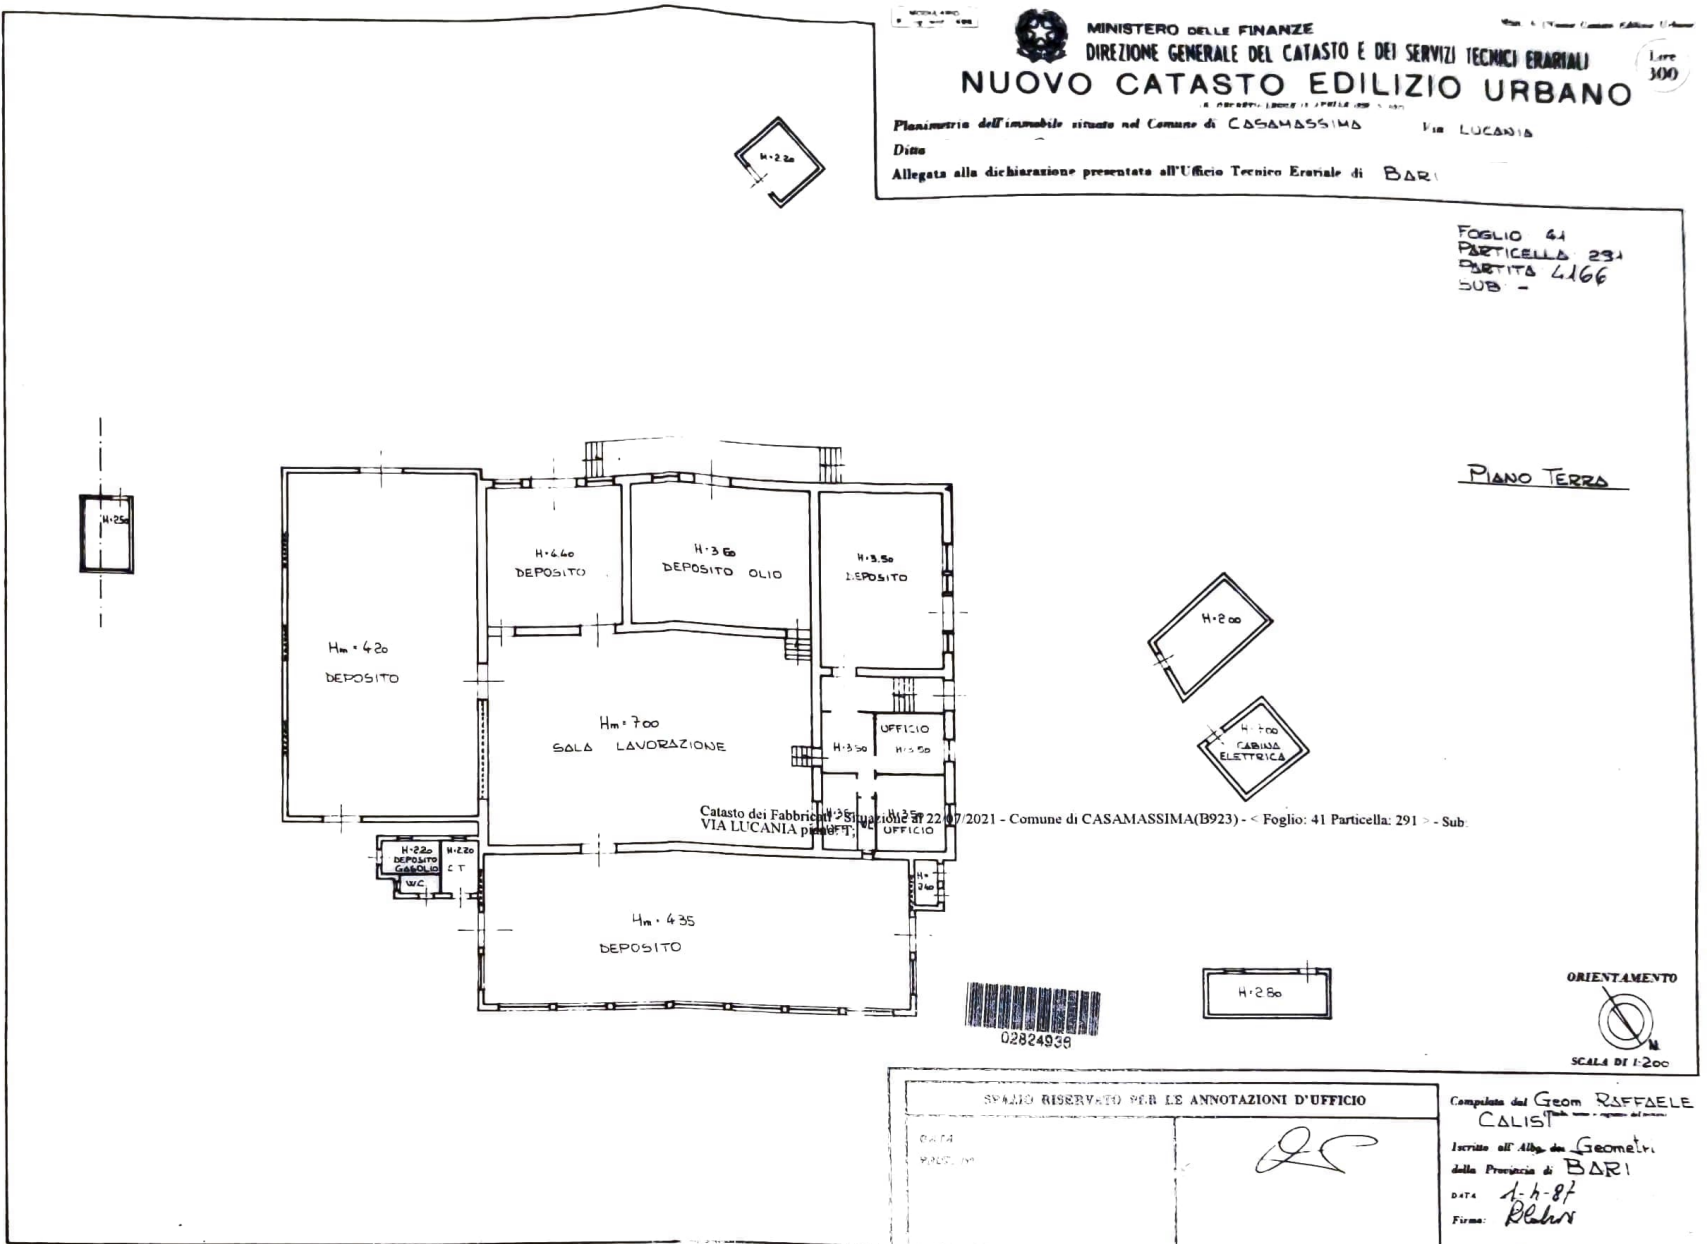

ORIENTAMENTO
N
SCALA DI 1:200

SPAZIO RISERVATO PER LE ANNOTAZIONI D'UFFICIO
DATA
FUSIONE

Completata dal Geom. RAFFAELE CALIST
Iscritto all'Albo dei Geometri della Provincia di BARI
DATA: 1-4-87
Firma: *Calist*