

Agenzia del Territorio
CATALOGHI FABBRICATI
Ufficio Provinciale di
Bari

Dichiarazione protocollo n. 341621 del 17/07/2003

Planimetria di u.i.u. in Comune di Gioia Del Colle

Str. Vic. Vecchia Vallata

civ. 2792

Identificativi Catastali:

Sezione:
Foglio: 124
Particella: 279
Subalterno: 1

Compilata da:
Gisotti Nicola

Iscritto all'albo:
Ingegneri

Prov. Bari

N. 3948

n. 1

Scala 1:200



PIANO TERRA

DEPOSITO



ORIENTAMENTO



N

Agenzia del Territorio
CATASTO FABBRICATI
Ufficio Provinciale di
Bari

Dichiarazione protocollo n. 341501 del 17/07/2003

Planimetria di u.i.u. in Comune di Gioia Del Colle

Str. Vic. Vecchia Vallata

civ. 2792

Identificativi Catastali:

Sezione:

Foglio: 124

Particella: 277

Subalterno: 1

Compilata da:

Gisotti Nicola

Iscritto all'albo:

Ingegneri

Prov. Bari


N. 3948

n. 1

Scala 1:200

PIANO TERRA

ABITAZIONE

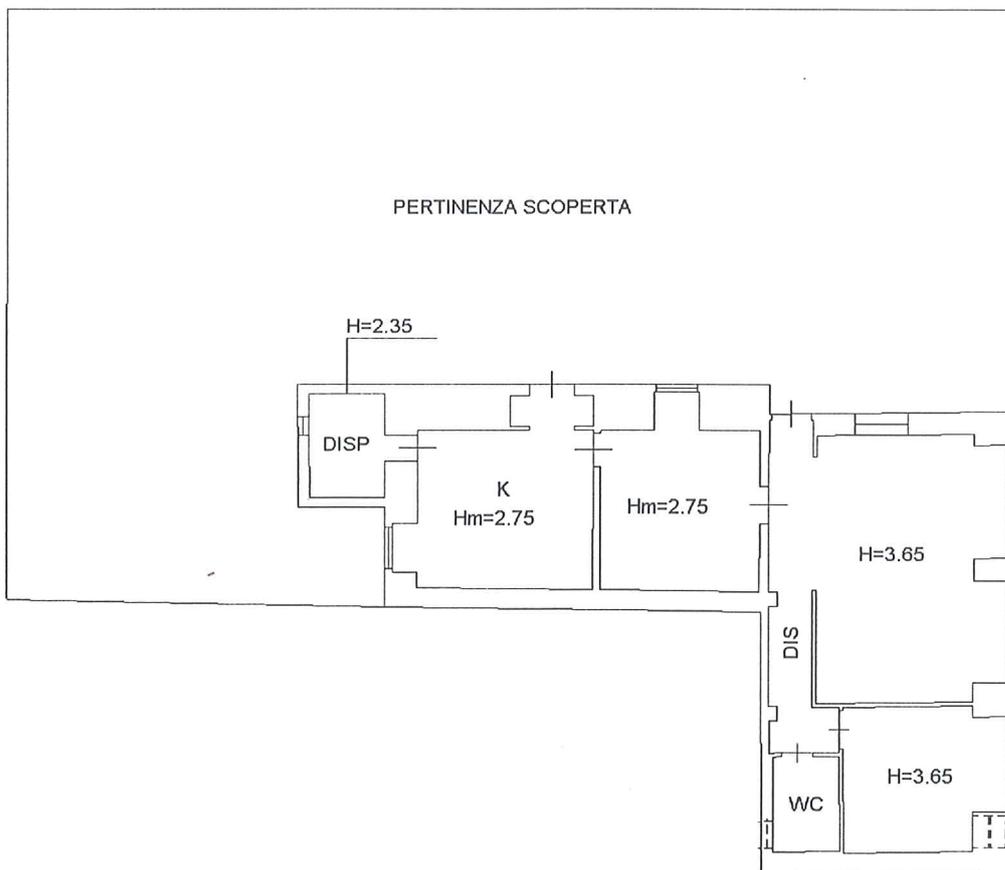

ORIENTAMENTO



N

Agenzia del Territorio
CATASTO FABBRICATI
Ufficio Provinciale di
Bari

Dichiarazione protocollo n. 341652 del 17/07/2003

Planimetria di u.i.u. in Comune di Gioia Del Colle

Str. Vic. Vecchia Vallata

civ. 2792

Identificativi Catastali:

Sezione:

Foglio: 124

Particella: 278

Subalterno: 1

Compilata da:
Gisotti Nicola

Iscritto all'albo:
Ingegneri

Prov. Bari


N. 3948

p. 1

Scala 1: 200

PIANO TERRA

DEPOSITO

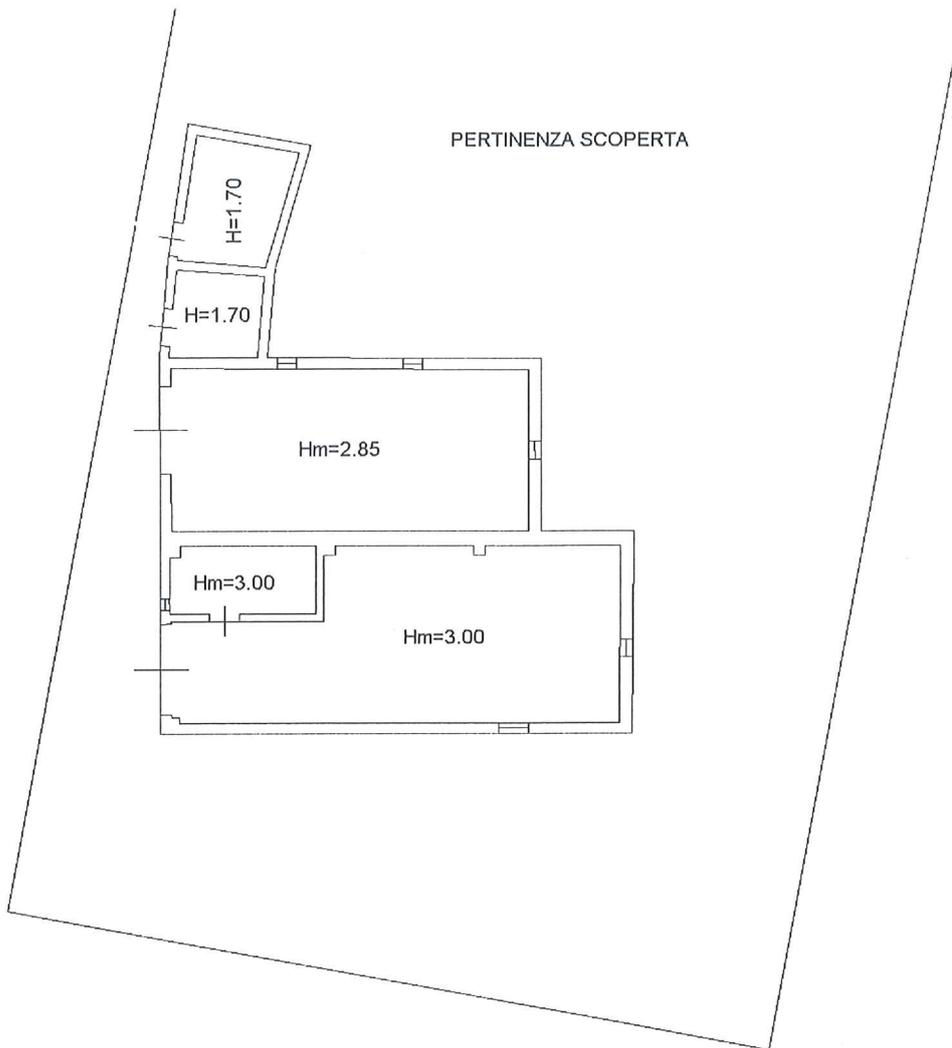

ORIENTAMENTO



N