

1 2 3 4


PIANO TERRA

1:200



Zona di verde


D-PT  
DETTAGLIO

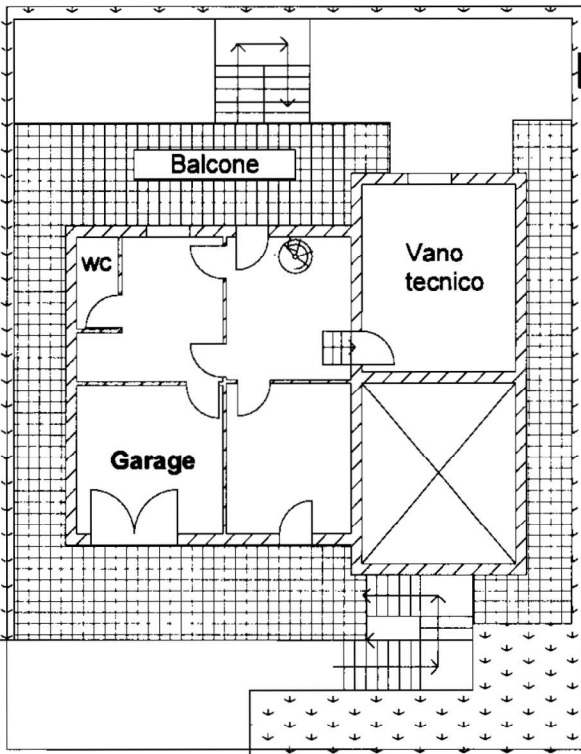

Sviluppo Superficie  
TERRENO 13 are 36 ca

|  |  |             |
|--|--|-------------|
| RILASCIATO Ing. Salvatore DEFINO       | COMUNE Cassano delle Murge (BA)                                | SCALA 1:200 |
| DATA DISEGNO 03/04/2014                | TAVOLA 1 - PLANIMETRIA GENERALE                                |             |
| DATA CATASTO Fg. 34 P.IIa 103 sub. 1-2 | ALLEGATO DELLA RELAZIONE DI CONSULENZA TECNICA N.277/13 R.G.E. |             |

1 2 3 4

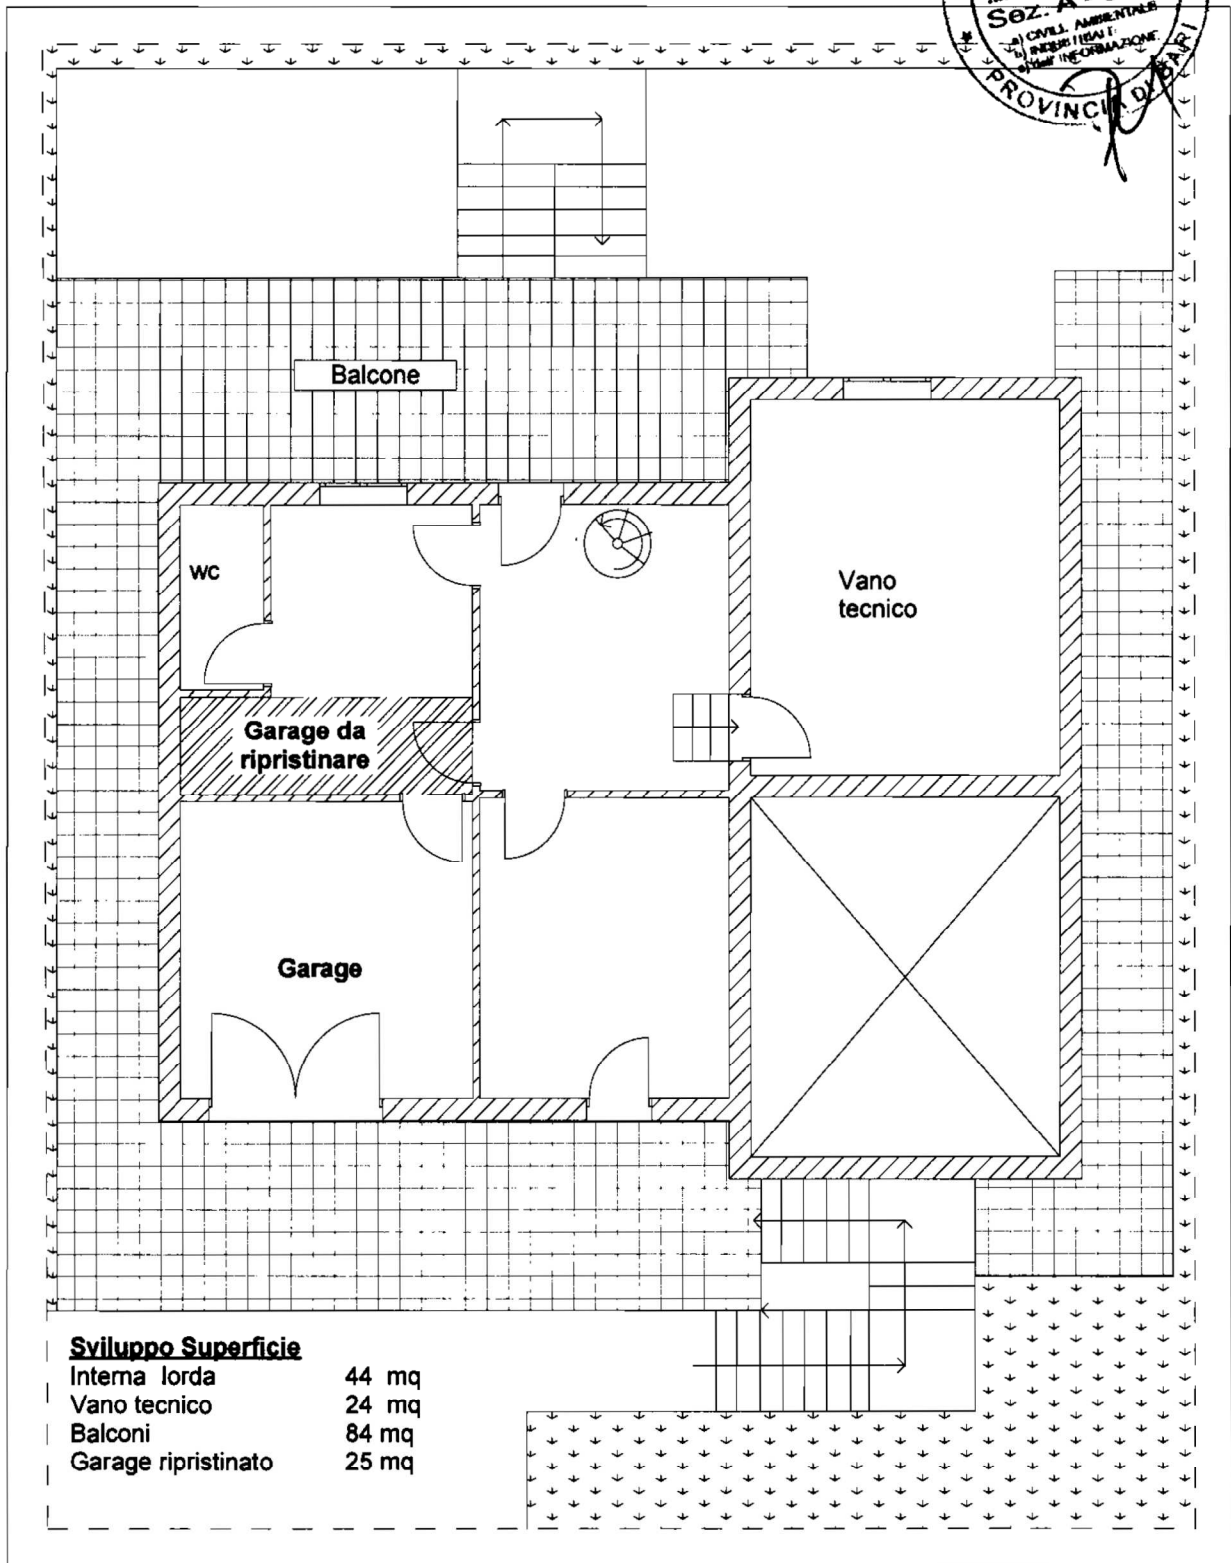

D-PT

DETTAGLIO

1:100

RILASCIATO Ing. Salvatore DEFINO

COMUNE Cassano delle Murge (BA)


SCALA 1:100

DATA DISEGNO 03/04/2014

LAVORO A2 - PIANO TERRA


DATA CATASTALE Fig. 34 P.Ila 103 sub. 1-2

ALLEGATO DELLA RELAZIONE DI CONSULENZA TECNICA N.277/13 R.G.E.

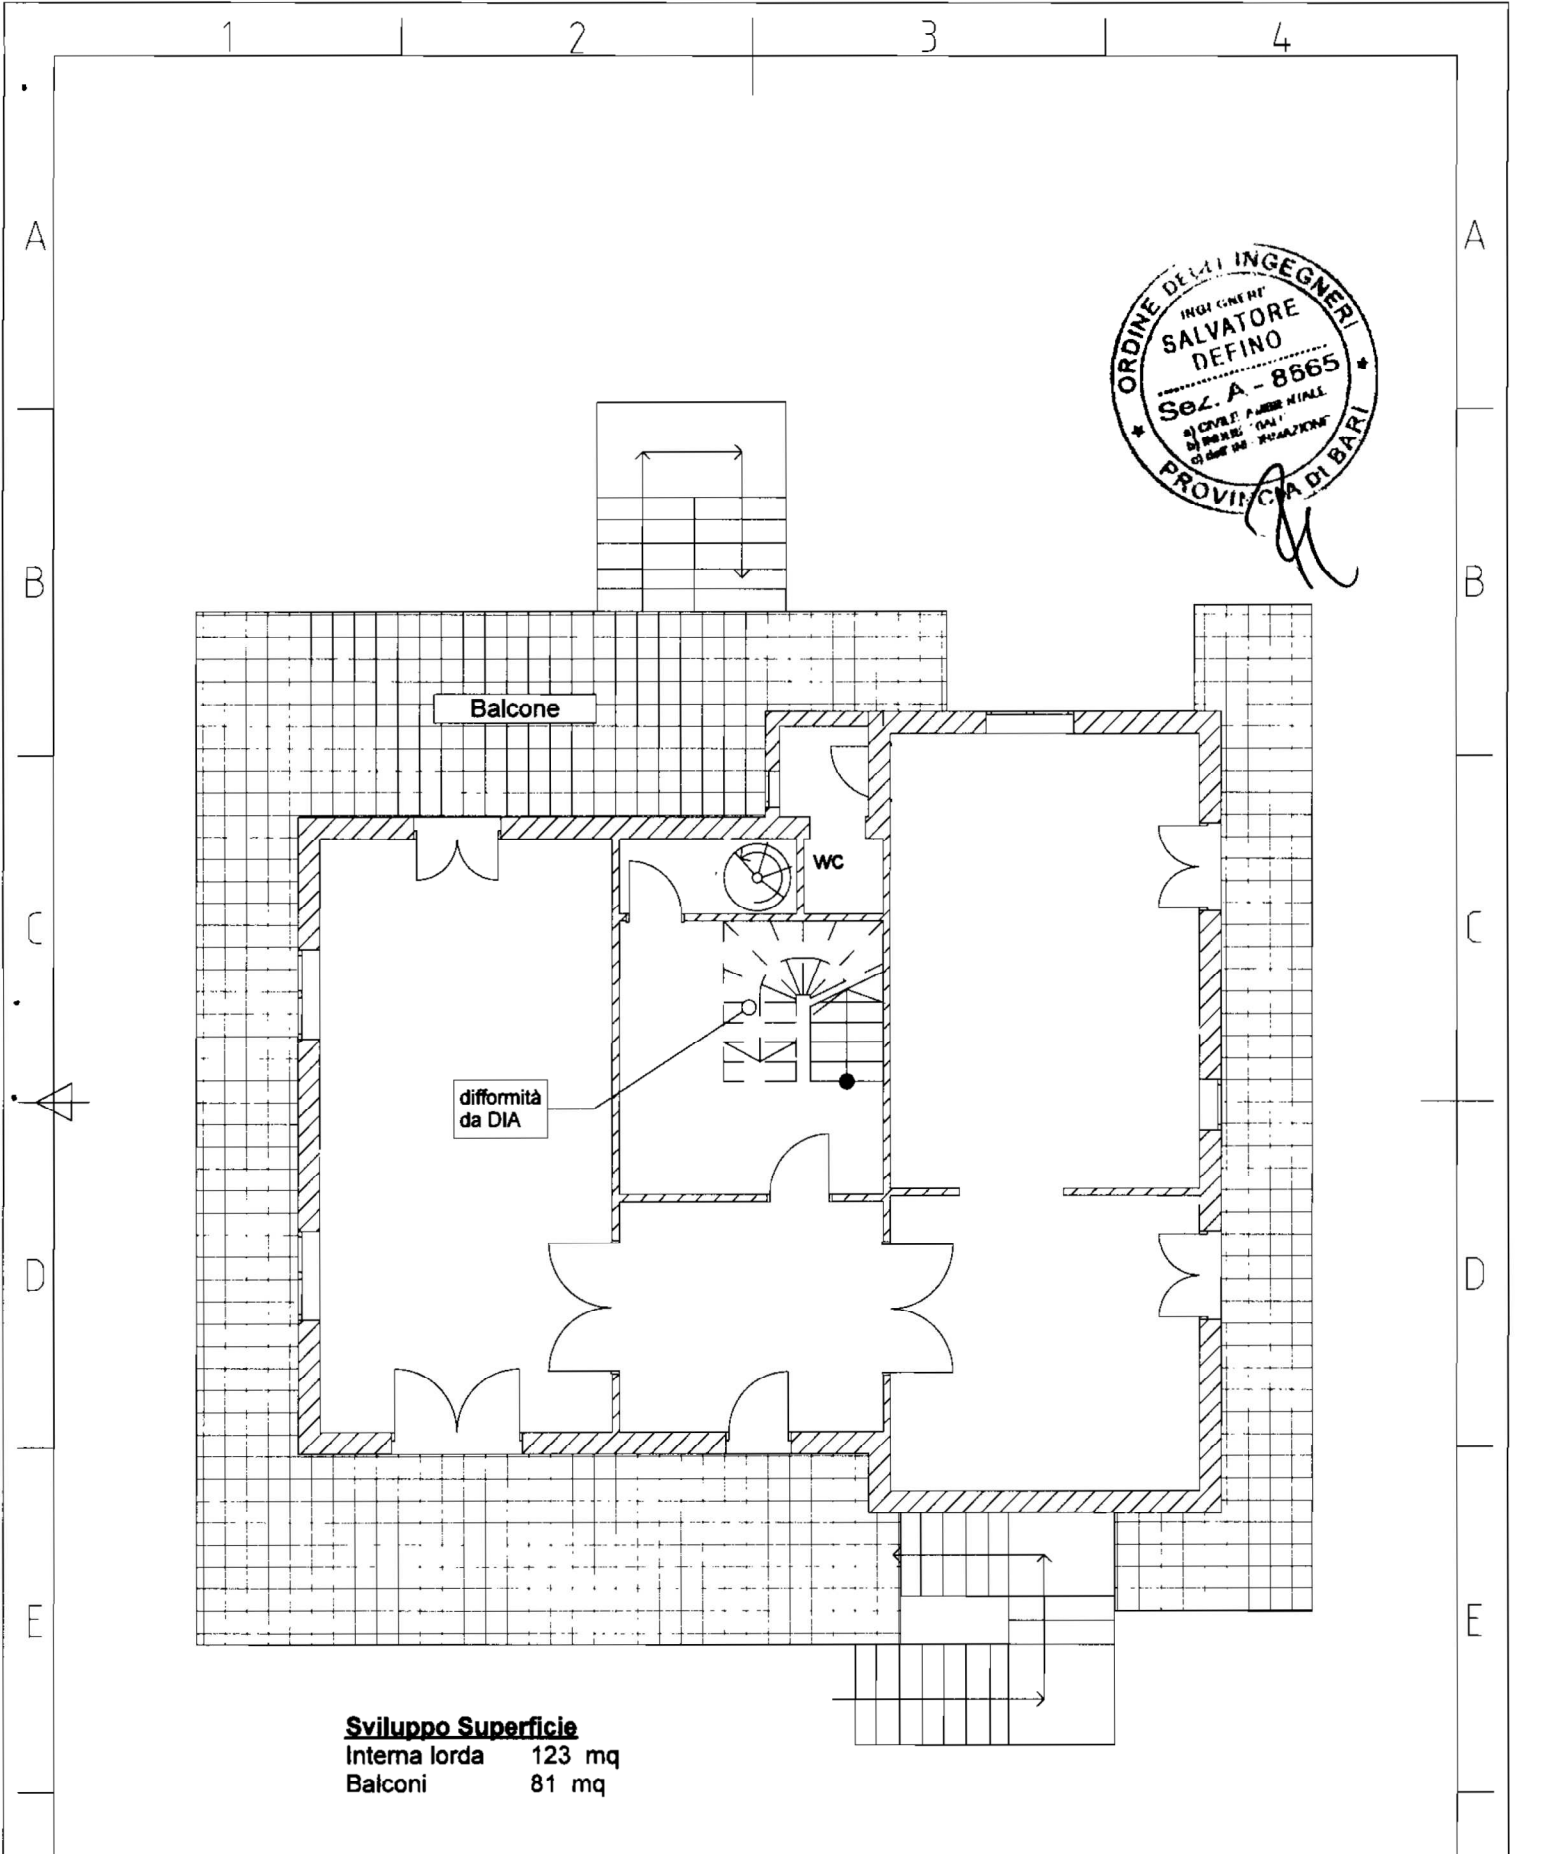

1. PIANO PRIMO 1:100

|   |  |                    |
|---|--|--------------------|
| RILASCIATO <b>Ing. Salvatore DEFINO</b>             | COMUNE <b>Cassano delle Murge (BA)</b>                         | SCALA <b>1:100</b> |
| DATA DISEGNO <b>03/04/2014</b>                      | TAVOLA <b>3 - PIANO PRIMO</b>                                  |                    |
| DATA COSTITUIZIONE <b>Fg. 34 P.IIa 103 sub. 1-2</b> | ALLEGATO DELLA RELAZIONE DI CONSULENZA TECNICA N.277/13 R.G.E. |                    |

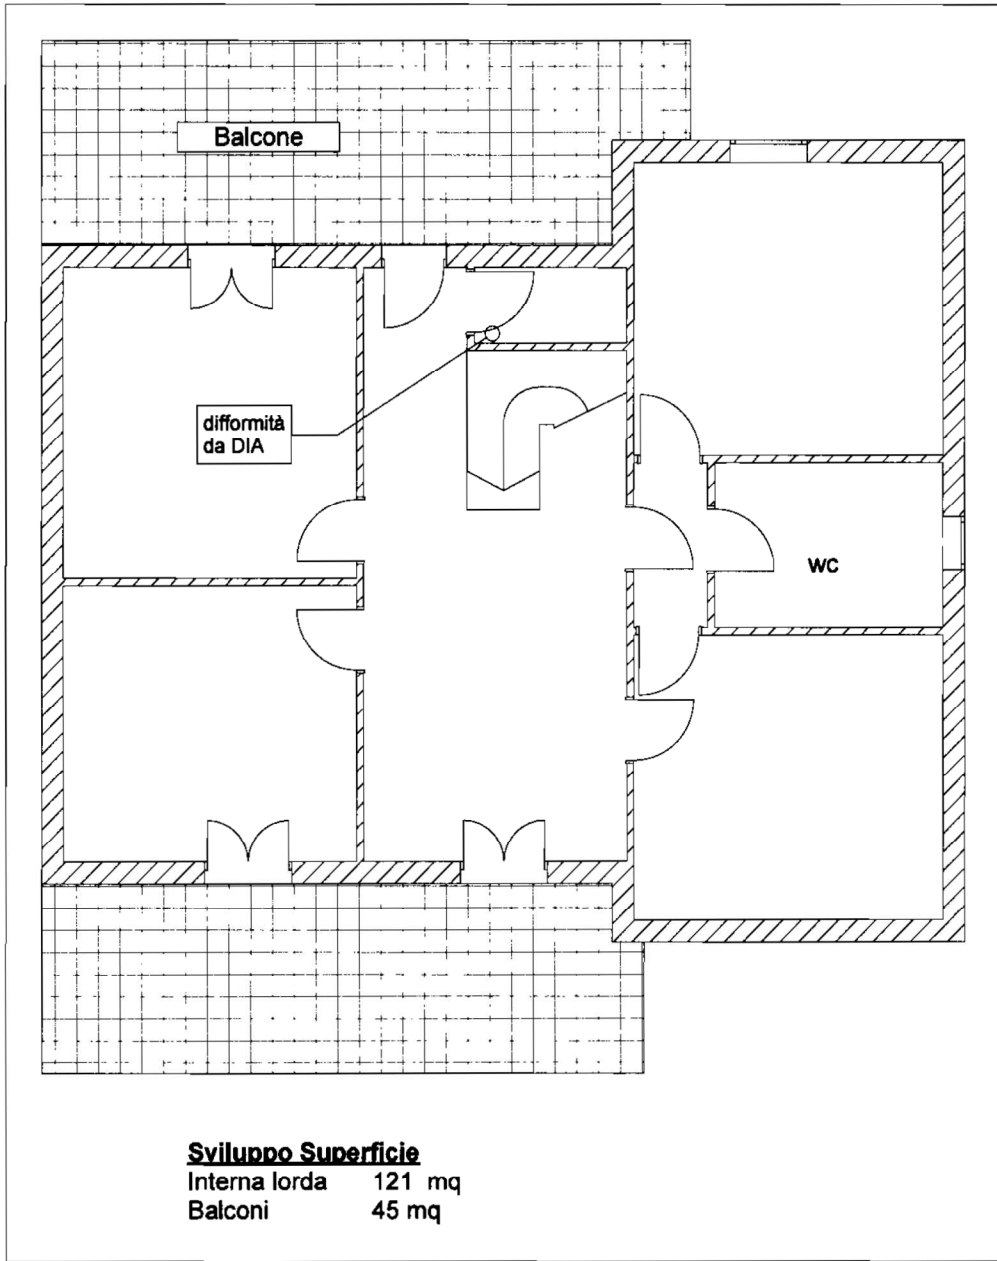

**Sviluppo Superficie**  
 Interna lorda 121 mq  
 Balconi 45 mq

**2. PIANO SECONDO 1:100**

|  |  |                    |
|--|--|--------------------|
| RILASCIATO <b>Ing. Salvatore DEFINO</b>          | COMUNE <b>Cassano delle Murge (BA)</b>                         | SCALA <b>1:100</b> |
| DATA DISEGNO <b>03/04/2014</b>                   | TAVOLA <b>4 - PIANO SECONDO</b>                                |                    |
| DATA CATASTALE <b>Fig. 34 P.IIa 103 sub. 1-2</b> | ALLEGATO DELLA RELAZIONE DI CONSULENZA TECNICA N.277/13 R.G.E. |                    |