


TRIBUNALE DI BARI - PROC. N. 261/2022 R.G.E.  
RILIEVO DELL'APPARTAMENTO AL 3° PIANO DEL FABBRICATO IN BARI AL VICO CAPURSO N. 38

DATA  
27/02/2023

**PIANTA TERZO PIANO**

SCALA  
1:100

19

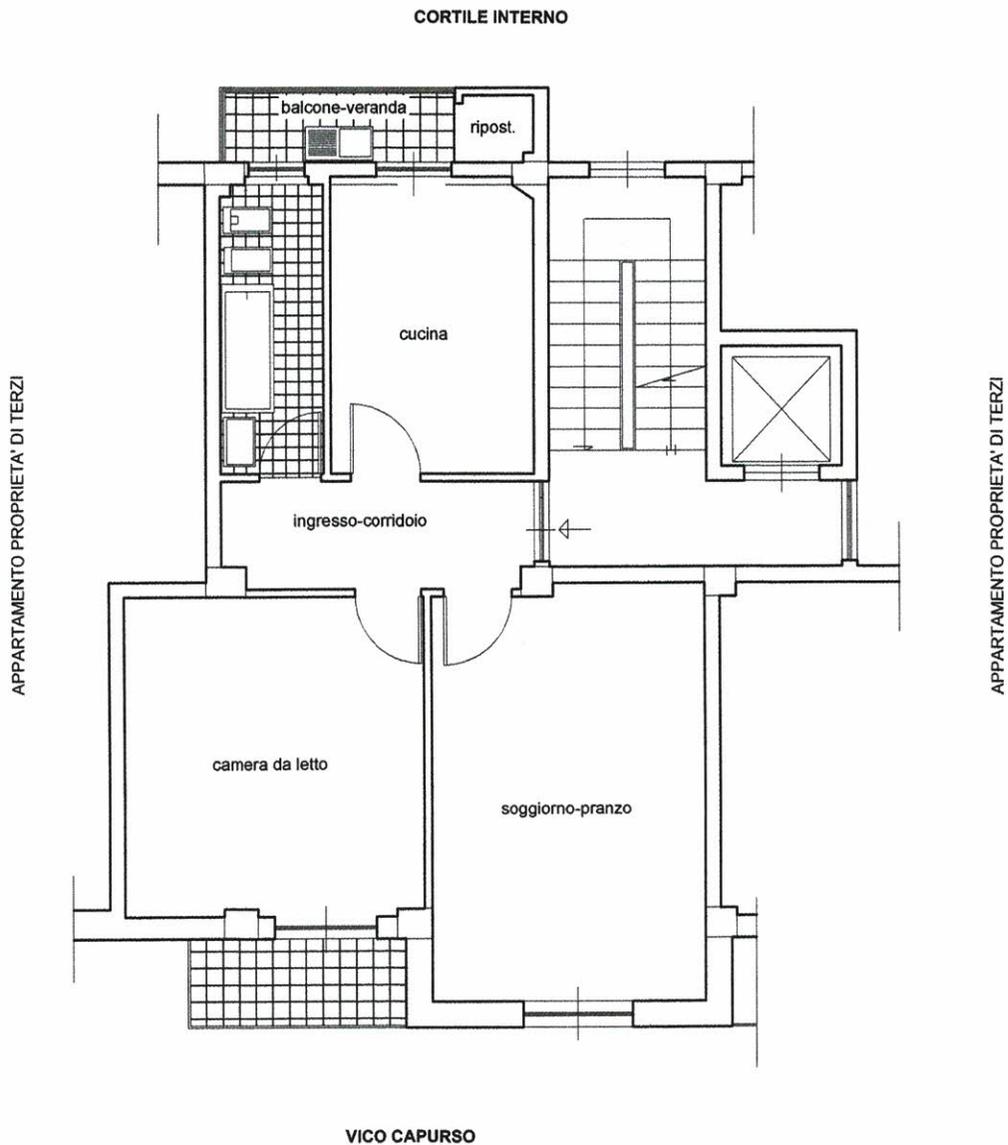

NORD

