



# PLANIMETRIA PIANO SEMINTERRATO

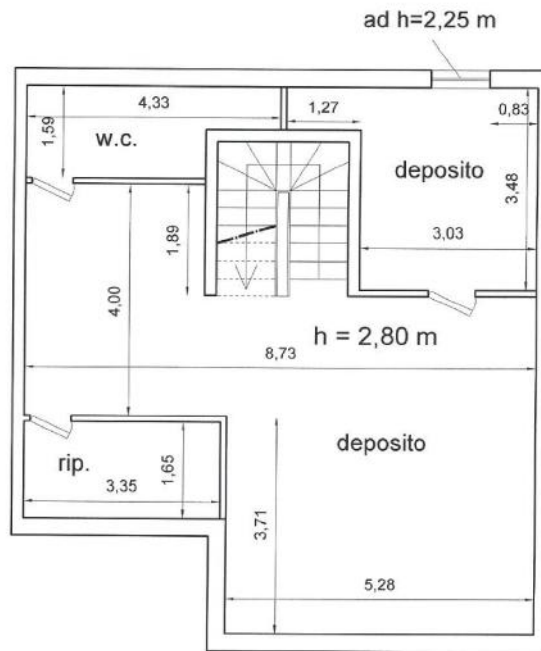


scala 1:100



# PLANIMETRIA PIANO RIALZATO

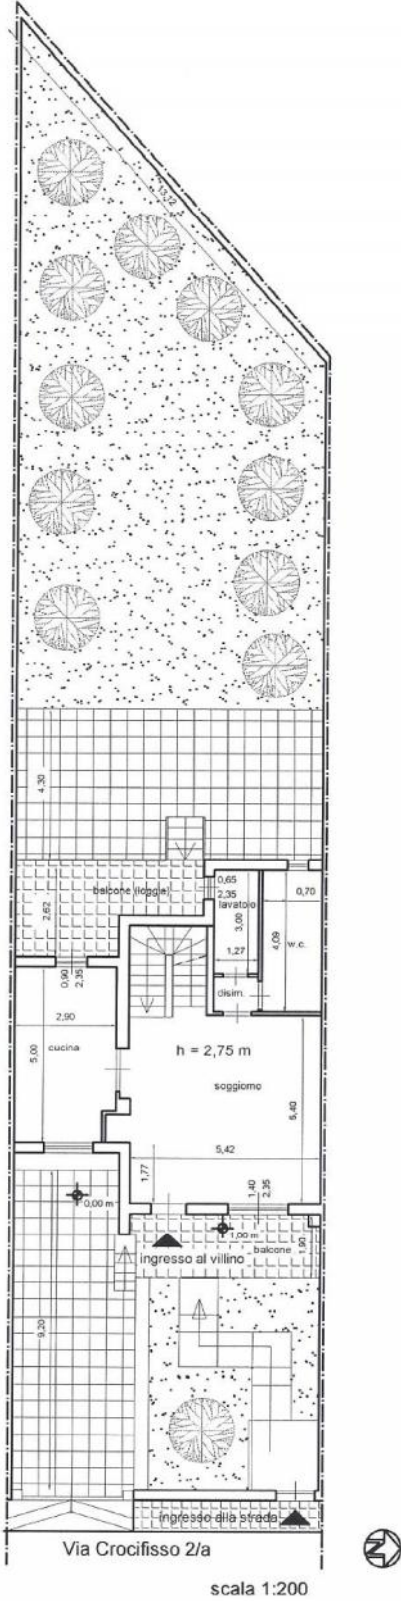


# PLANIMETRIA PIANO PRIMO

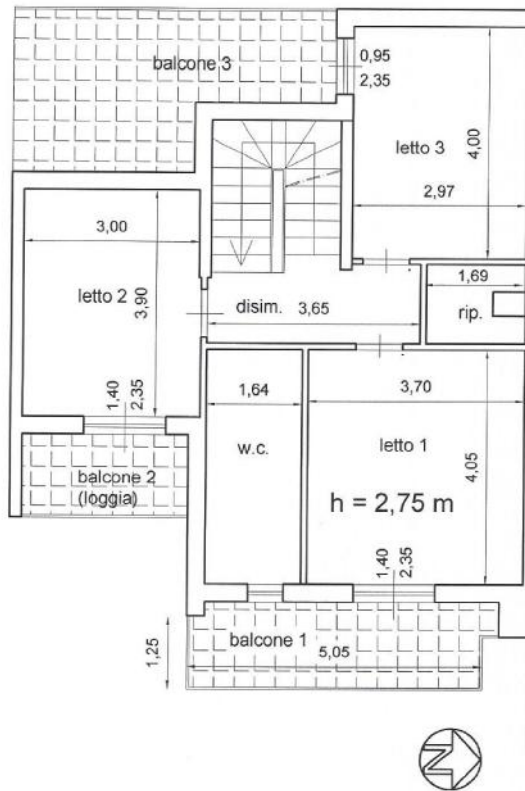

scala 1:100

# PLANIMETRIA PIANO SECONDO (LASTRICO)

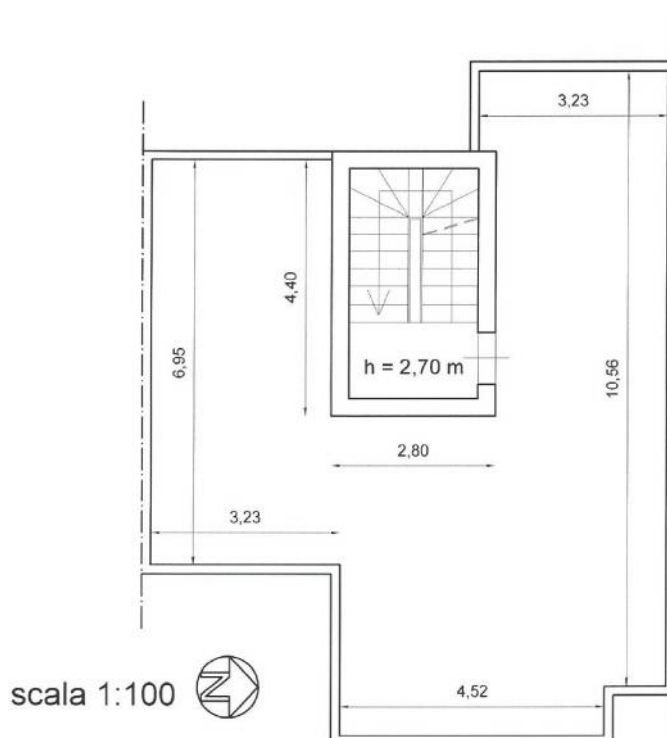

scala 1:100