

MODULARIO
F. - Cat. S. T. - 315



MINISTERO DELLE FINANZE
DIREZIONE GENERALE DEL CATASTO E DEI SERVIZI TECNICI ERARIALI

Mod. B (Nuovo Catasto Edilizio Urbano)

NUOVO CATASTO EDILIZIO URBANO


Lire
15

(R. DECRETO-LEGGE 13 APRILE 1939, N. 662)

Planimetria dell'immobile situato nel Comune di BARI Via PARALLELA AMENDOLA, 15 INT. 1

Ditta I.E.M.L. - S.p.A. - Via MAHALLI 18/D - BARI

Allegata alla dichiarazione presentata all'Ufficio Tecnico Erariale di BARI

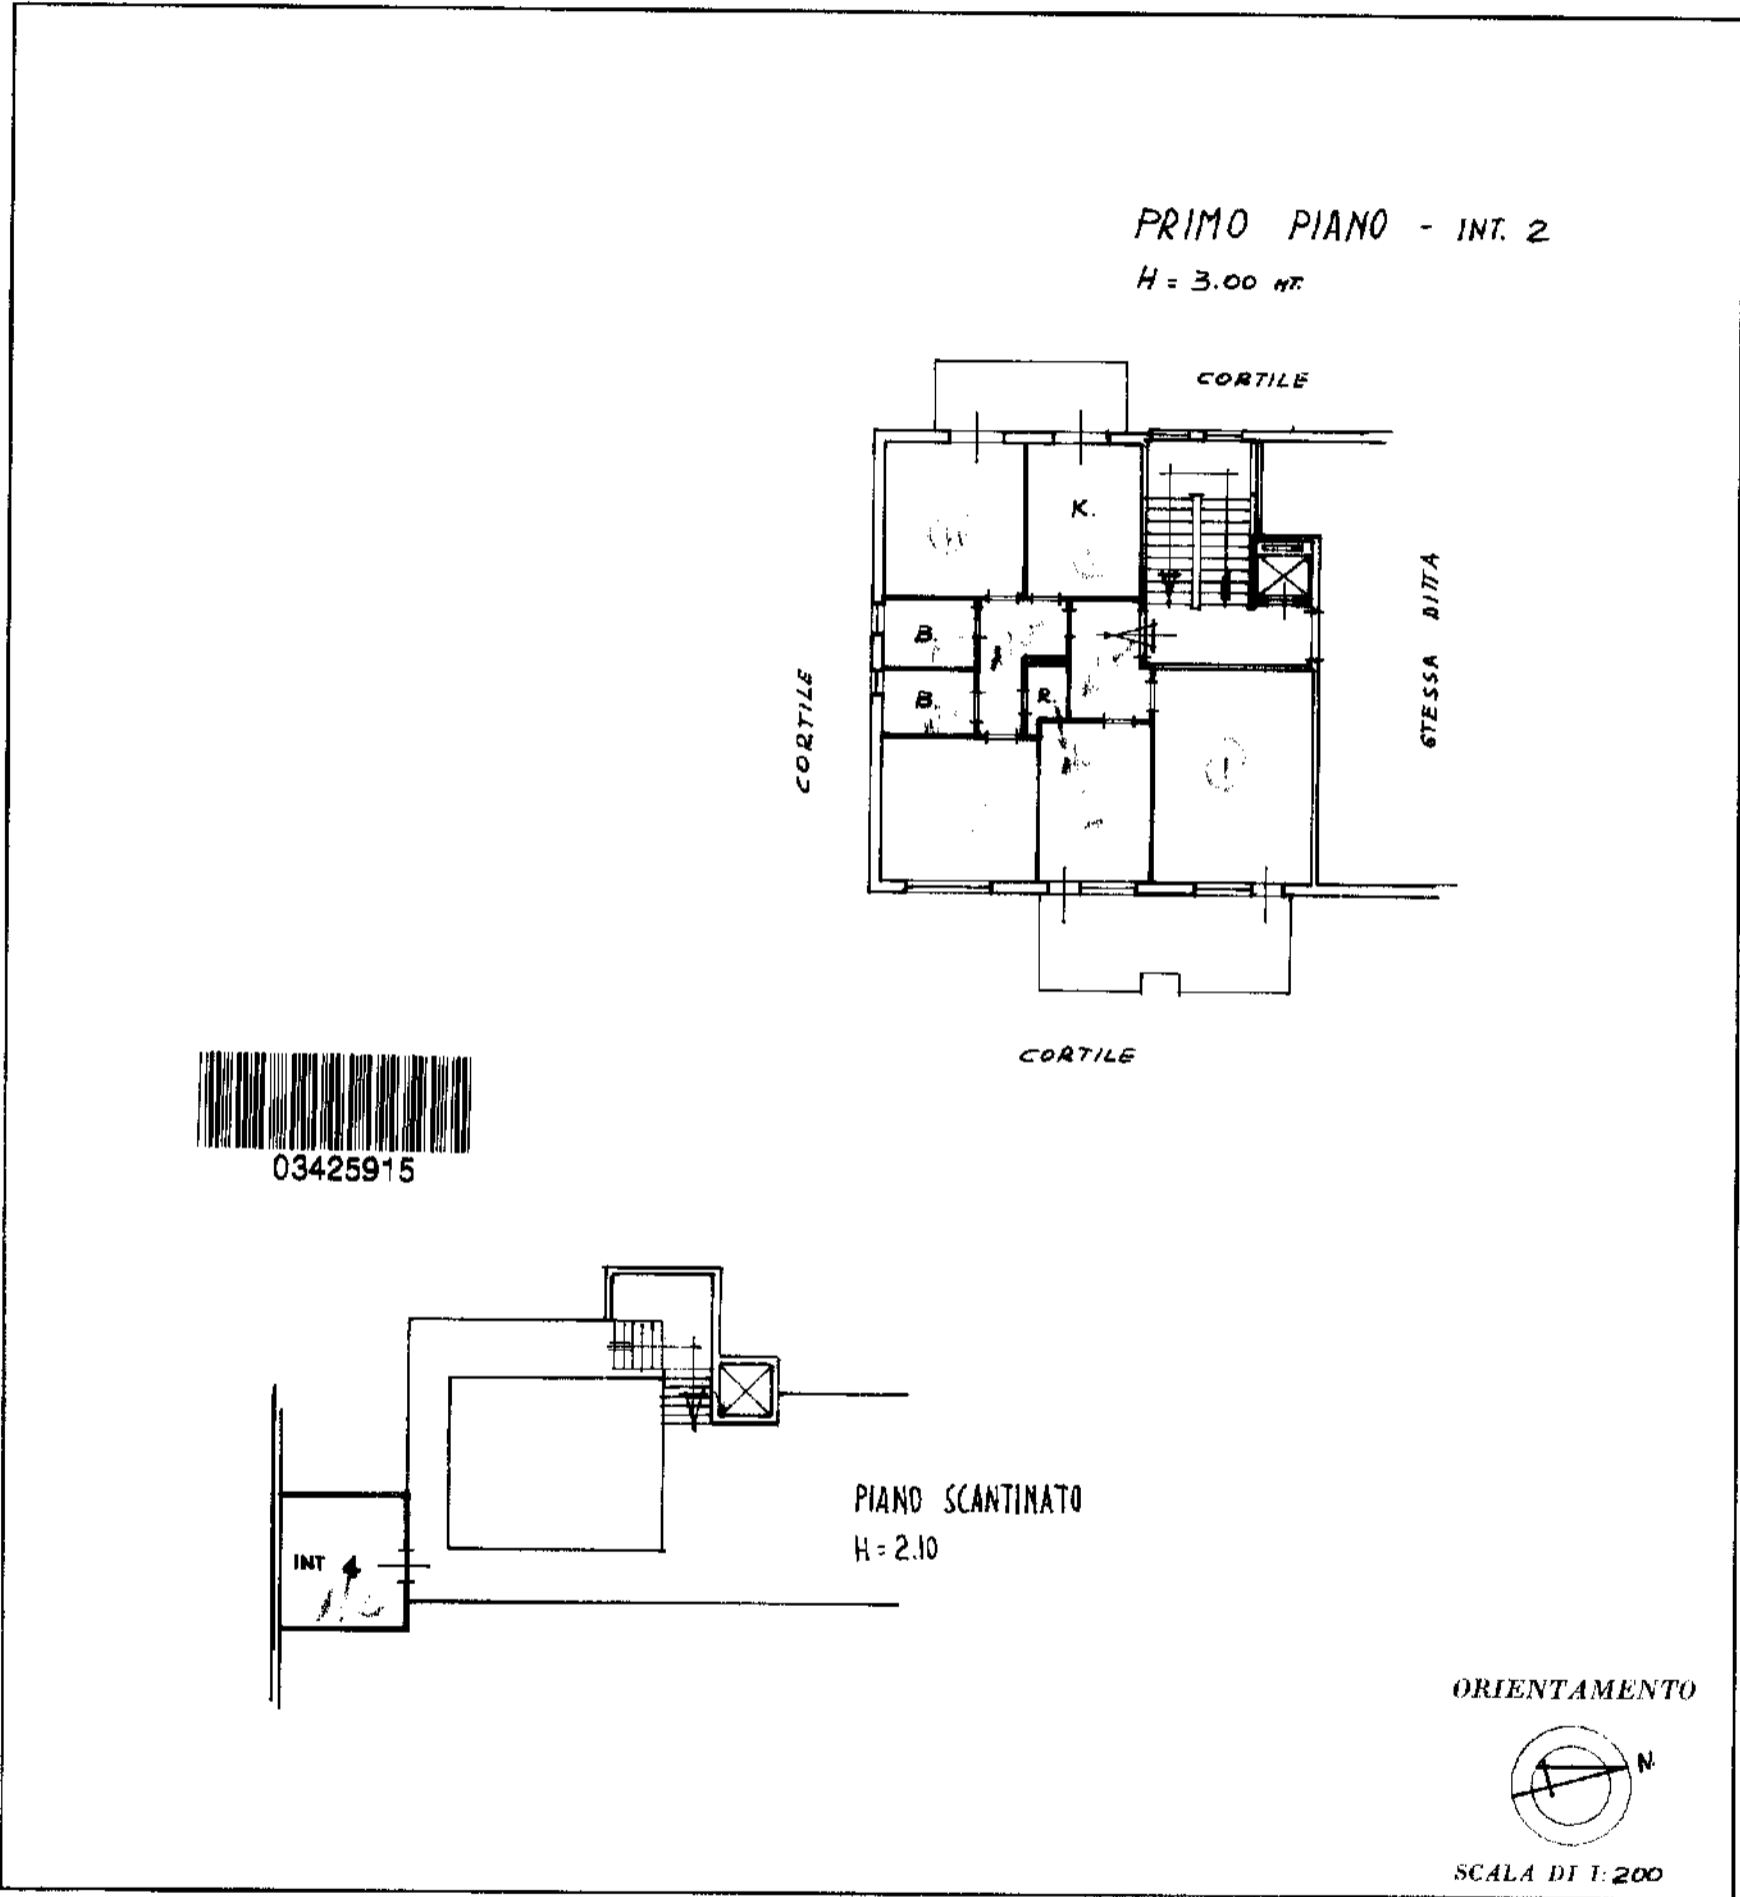

SPAZIO RISERVATO PER LE ANNOTAZIONI D'UFFICIO

59h

DATA
PROT. N°

F.L.O.

N° 862

Compilata dall'ing. Alfredo de Haes
(Nome, cognome e titolo del tecnico)

Iscritto all'Albo degli ingegneri
della Provincia di Bari

DATA
Firma: ing. Alfredo de Haes

SP. TUTTO POLIGRAFICO DELLO STATO