


PIANTA PIANO TERRA

volume in ampliamento
realizzato in assenza di titolo
autorizzativo (V. relaz. CTU)



ALTRA PROPRIETA'

ALTRA PROPRIETA'

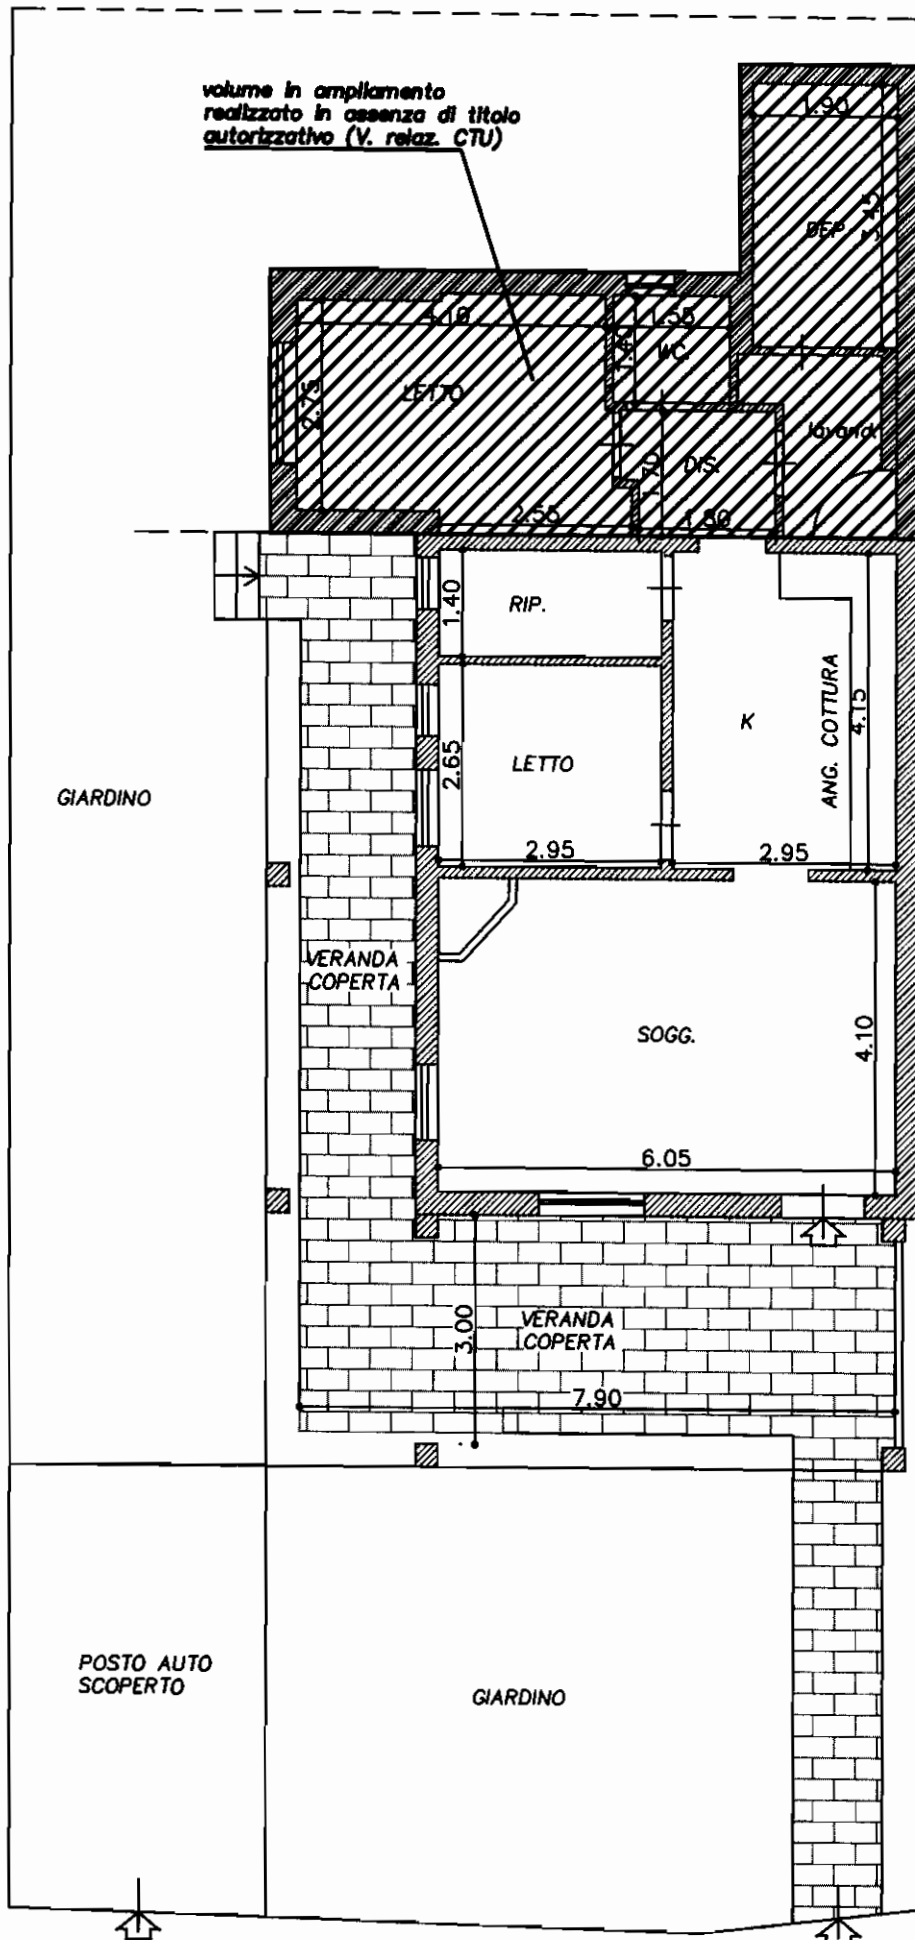

IL PRESENTE
ELABORATO GRAFICO E'
STATO PERSONALMENTE
ESEGUITO DAL C.T.U.
SULLA BASE DEI
RILIEVI EFFETTUATI
NEL CORSO DEI
SOPRALLUOGHI.



N=12900

E=-4100

1 Particella: 10

6-Giu-2013 9:58
 Prot. n. BA0188772/2013
 Scala originale: 1:1000
 Dimensione cornice: 267.000 x 189.000 metri
 Comune: CASSANO DELLE MURGE
 Foglio: 34 All. A
 Richiedente: CORONELLI

MODULARI
F. - Cat. S. T. - 300



MINISTERO DELLE FINANZE
DIREZIONE GENERALE DEL CATASTO E DEI SERVIZI TECNICI ERARIALI

Mod. A (Nuovo Catasto Edilizio Urbano)

Lire
100


NUOVO CATASTO EDILIZIO URBANO

(R. DECRETO-LEGGI 18 APRILE 1950, N. 641)

Planimetria dell'immobile situato nel Comune di CASSANO MARTE Via BORG. LAGARDELLA INT.5
Ditta .


Allegata alla dichiarazione presentata all'Ufficio Tecnico Erariale di BARI

Prop.

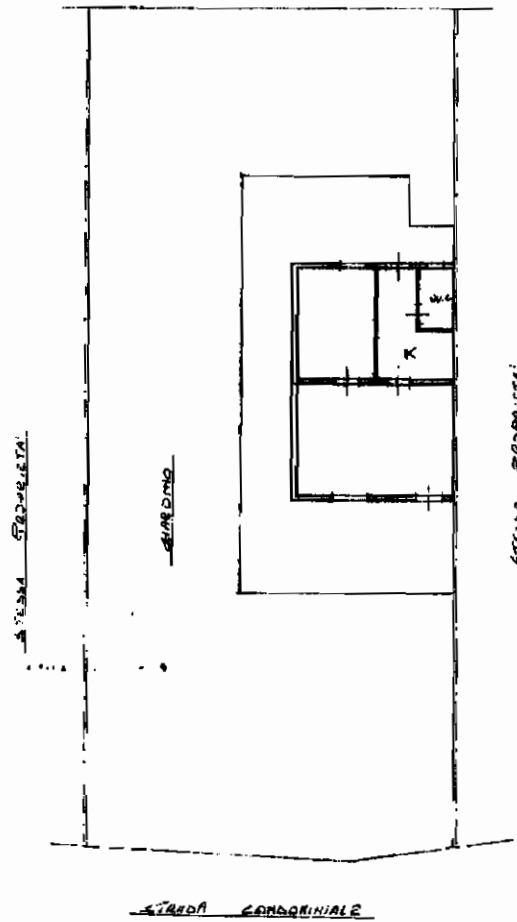

H=280

PRIMO TERZO

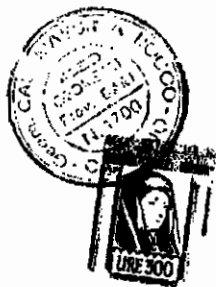

00544635

ORIENTAMENTO



SCALA DI 1:200

SPAZIO RISERVATO PER LE ANNOTAZIONI D'UFFICIO

DATA
PROT. N°

98
accettabile
pg. 34/a p. 80 20 m b 1

Compilata dal GIUSEPPE PICO
(Titol. nome e cognome del tecnico)
CADASTRISTA

Iscritto all'Albo dei GEOMETRI
della Provincia di BARI

DATA 05.10.1981

Firma: Giuseppe Pico