

**Agenzia del Territorio
CATASTO FABBRICATI**
Ufficio provinciale di
Bari

Dichiarazione protocollo n. BA0568498 del 05/11/2010
Planimetria di u.i.u. in Comune di Polignano A Mare
Localita' Grottole civ.

Identificativi Catastali:
Sezione:
Foglio: 7
Particella: 471
Subalterno: 1



Compilata da:
Dimola Giovanni
Iscritto all'albo:
Geometri
Prov. Bari N. 2737

Scheda 1
Scala 1: 200

lotto 25 int 3

PIANO TERRA
H= mt. 2.90

PIANO INTERRATO
H= mt. 2.90

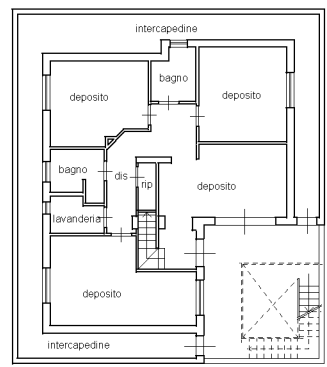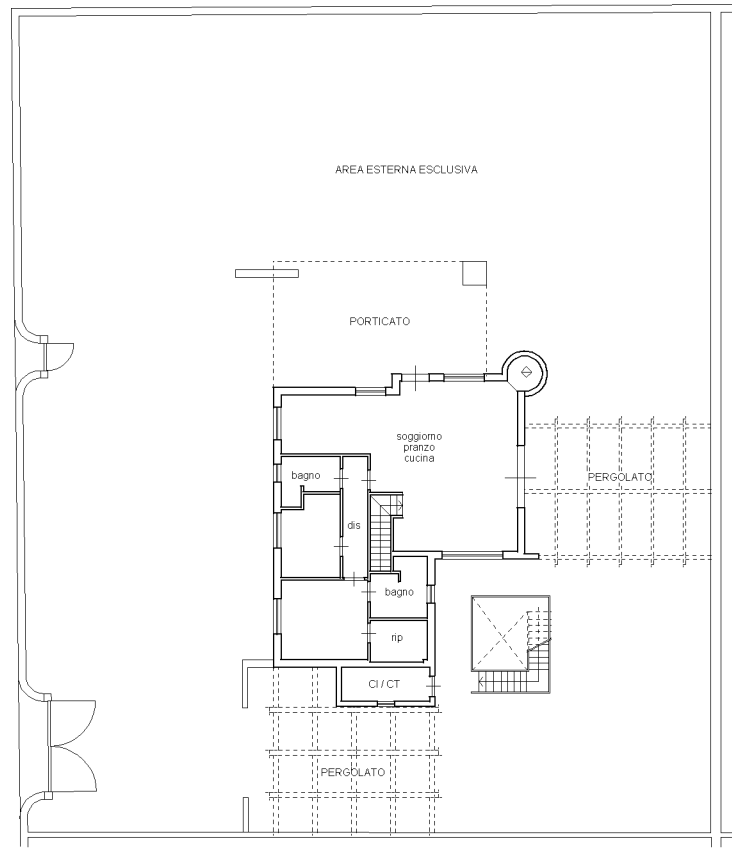

ORIENTAMENTO



10 metri