


PLANIMETRIA - REALIZZATA DA ARCH. ACETO CLAUDIA - ISCRITTA AL  
ALBO ARCHITETTI N. 1653 - SCALA 1:100

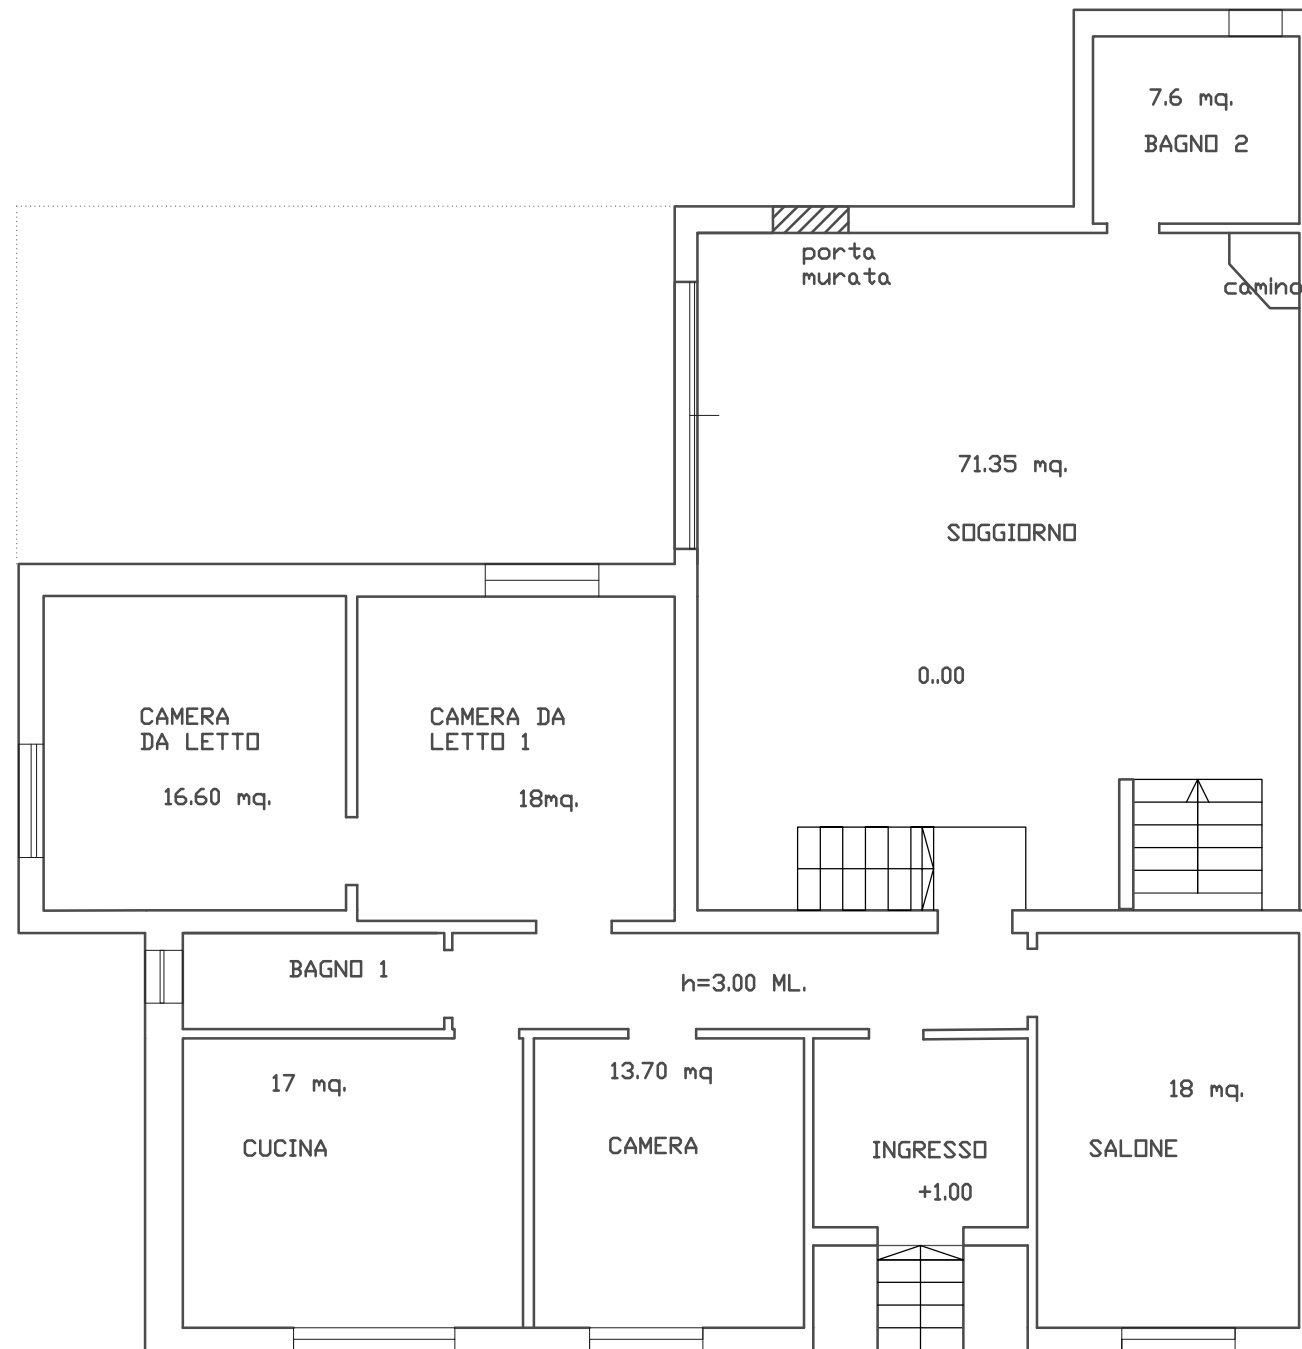


TOT AREA = 320 MQ

AREA P. RIALZATO  
+ SOGGIORNO = 216 MQ  
AREA PIANO INTERRATO 104 MQ

PIANO RIALZATO -VIA VITTORIO EMANUELE N 116 - PALOMBAIO -BA

PLANIMETRIA - REALIZZATA DA ARCH. ACETO CLAUDIA - ISCRITTA AL  
ALBO ARCHITETTI N. 1653 - SCALA 1:100

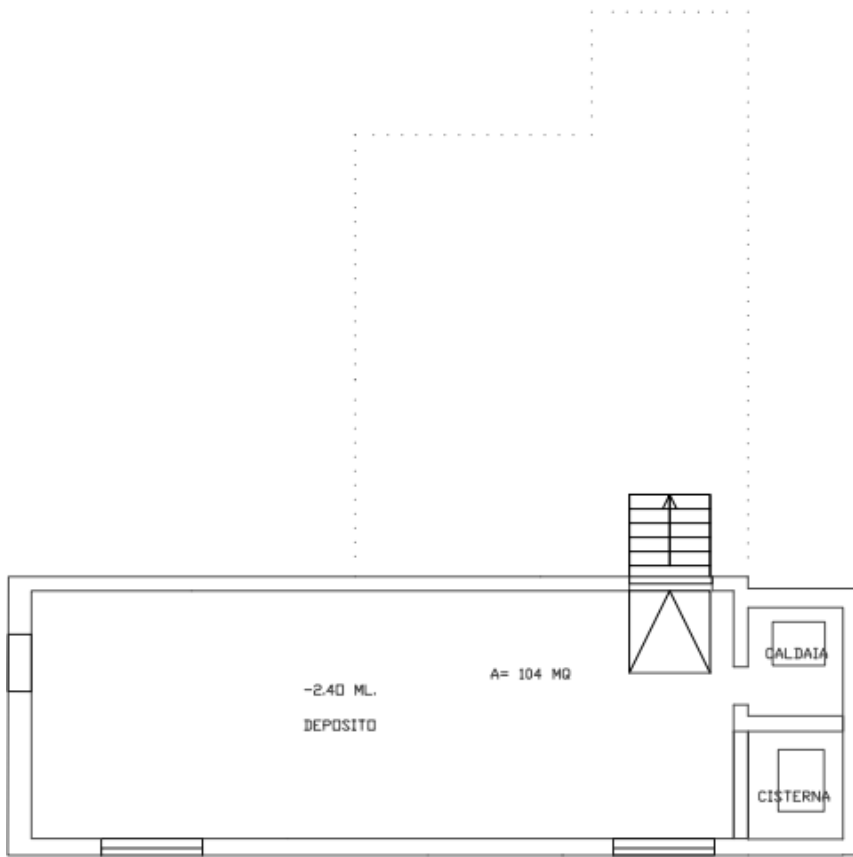

PIANO SEMINTERRATO -VIA VITTORIO EMANUELE N 116 - PALOMBAIO -BA