

**Agenzia delle Entrate
CATASTO FABBRICATI
Ufficio Provinciale di
Bari**

Dichiarazione protocollo n. BA0240330 del 23/10/2023

Comune di Bari

Via Termopili

civ. 20

Identificativi Catastali:

Sezione: CE

Foglio: 11

Particella: 102

Subalterno: 3

Compilata da:
Ciccione Martino

Iscritto all'albo:
Ingegneri

Prov. Bari


N. 9329

Planimetria


Scheda n. 1

Scala 1:200

**PRIMO PIANO
H = 3.35 mt**

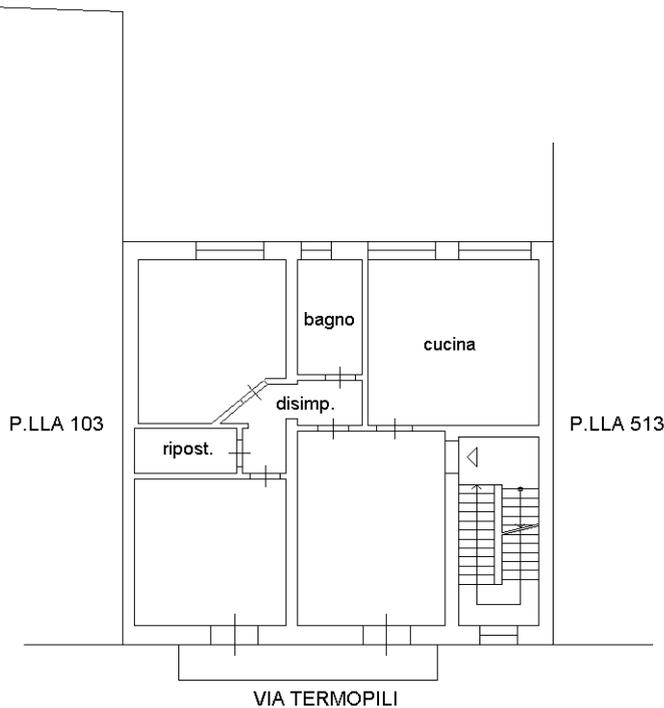

**SECONDO PIANO
H = 2.10 mt**

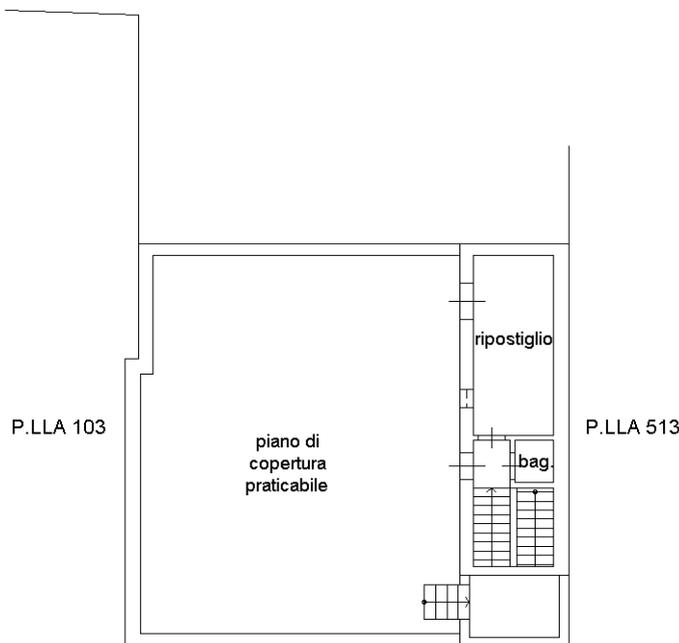

Ultima planimetria in atti

VIA TERMOPILI



Catasto dei Fabbricati - Situazione al 24/10/2023 - Comune di BARI(A662) - < Sez. urbana CE - Foglio 11 - Particella 102 - Subalterno 3 >
VIA TERMOPILI n. 20 Piano 1-2

N=-8200



E=2100

1 Particella: 102


Scala originale: 1:500

1-Feb-2023 19:11:37

Dimensione cornice: 133.500 x 94.500 metrProtocollo pratica T445595/2023

Comune: (BA) BARI/C

Foglio: 11 All: A

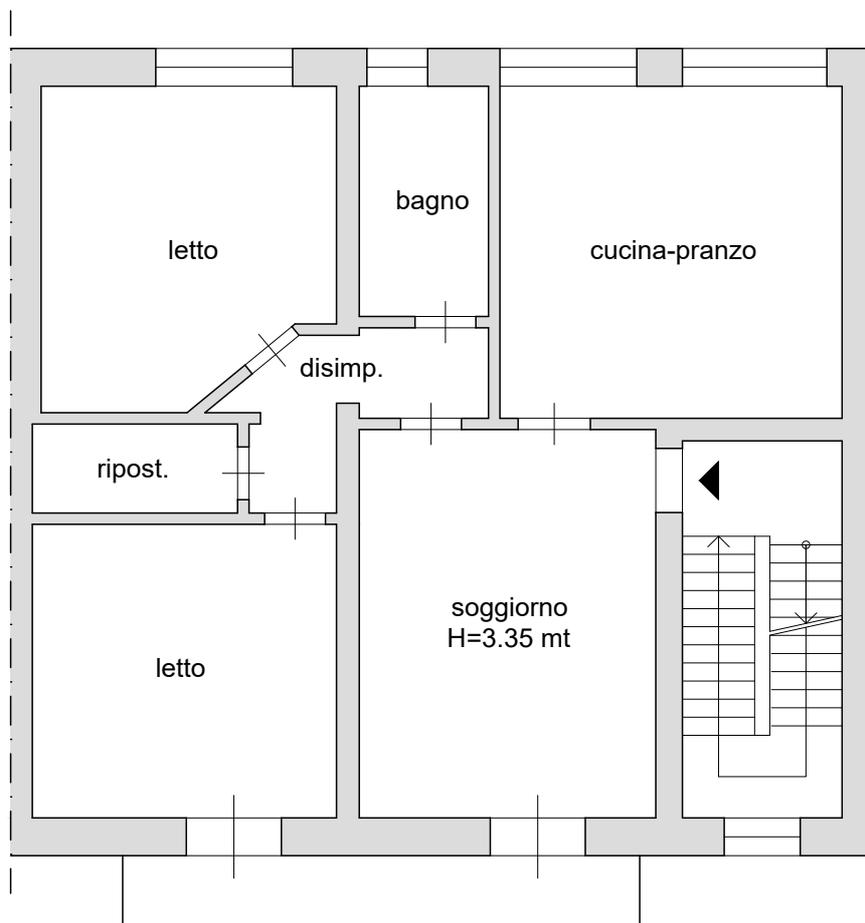


via TERMOPILI



PLANIMETRIA DELLO STATO DI FATTO
 del 1° piano dell'ABITAZIONE
 ubicata in Bari alla via Termopili n. 20
 e censita al Catasto Fabbricati del Comune di Bari
 Sez. Urb. CE fg. 11 part. 102 sub. 3
 SCALA 1:100



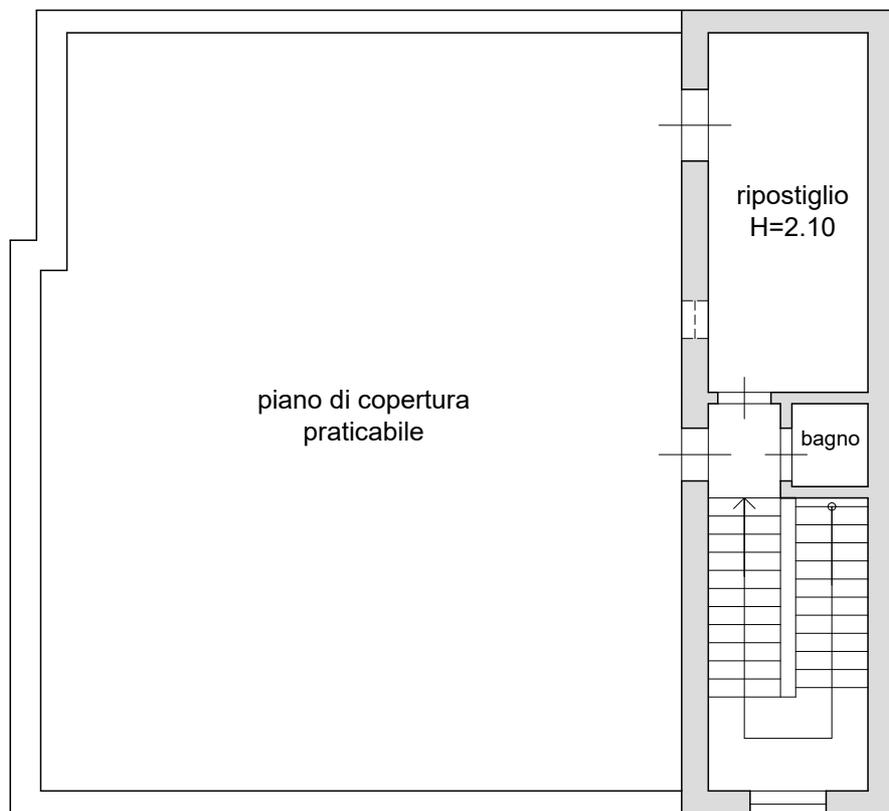

via TERMOPILI



PLANIMETRIA DELLO STATO DI FATTO
del 2° piano dell'ABITAZIONE
ubicata in Bari alla via Termopili n. 20
e censita al Catasto Fabbricati del Comune di Bari
Sez. Urb. CE fg. 11 part. 102 sub. 3
SCALA 1:100

