

**Agenzia del Territorio
CATASTO FABBRICATI
Ufficio Provinciale di
Bari**

Dichiarazione protocollo n. BA0482251 del 28/12/2012

Planimetria di u.i.u. in Comune di Casamassima

Contrada Lamatroce

civ. SNC

Identificativi Catastali:

Sezione:

Foglio: 43

Particella: 657

Subalterno: 1

Compilata da:

Desiati Michele

Iscritto all'albo:


Ingegneri

Prov. Bari

N. 3934

Scheda n. 1

Scala 1:200

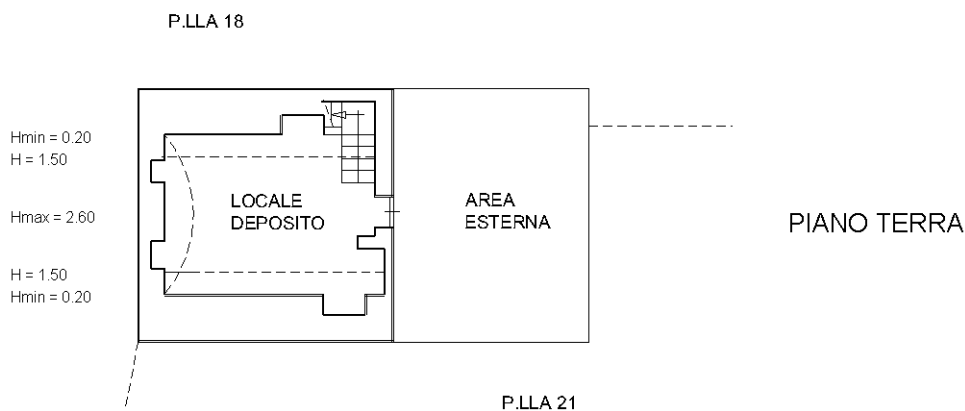

Ultima planimetria in atti