


STATO DEI LUOGHI PIANO RIALZATO-TERRA

NCEU Comune di Bitonto F.M. 38 p.lla 669 sub.1
appartamento a piano rialzato-terra e pertinenze esterne

grafico 1/2

Scala 1:100

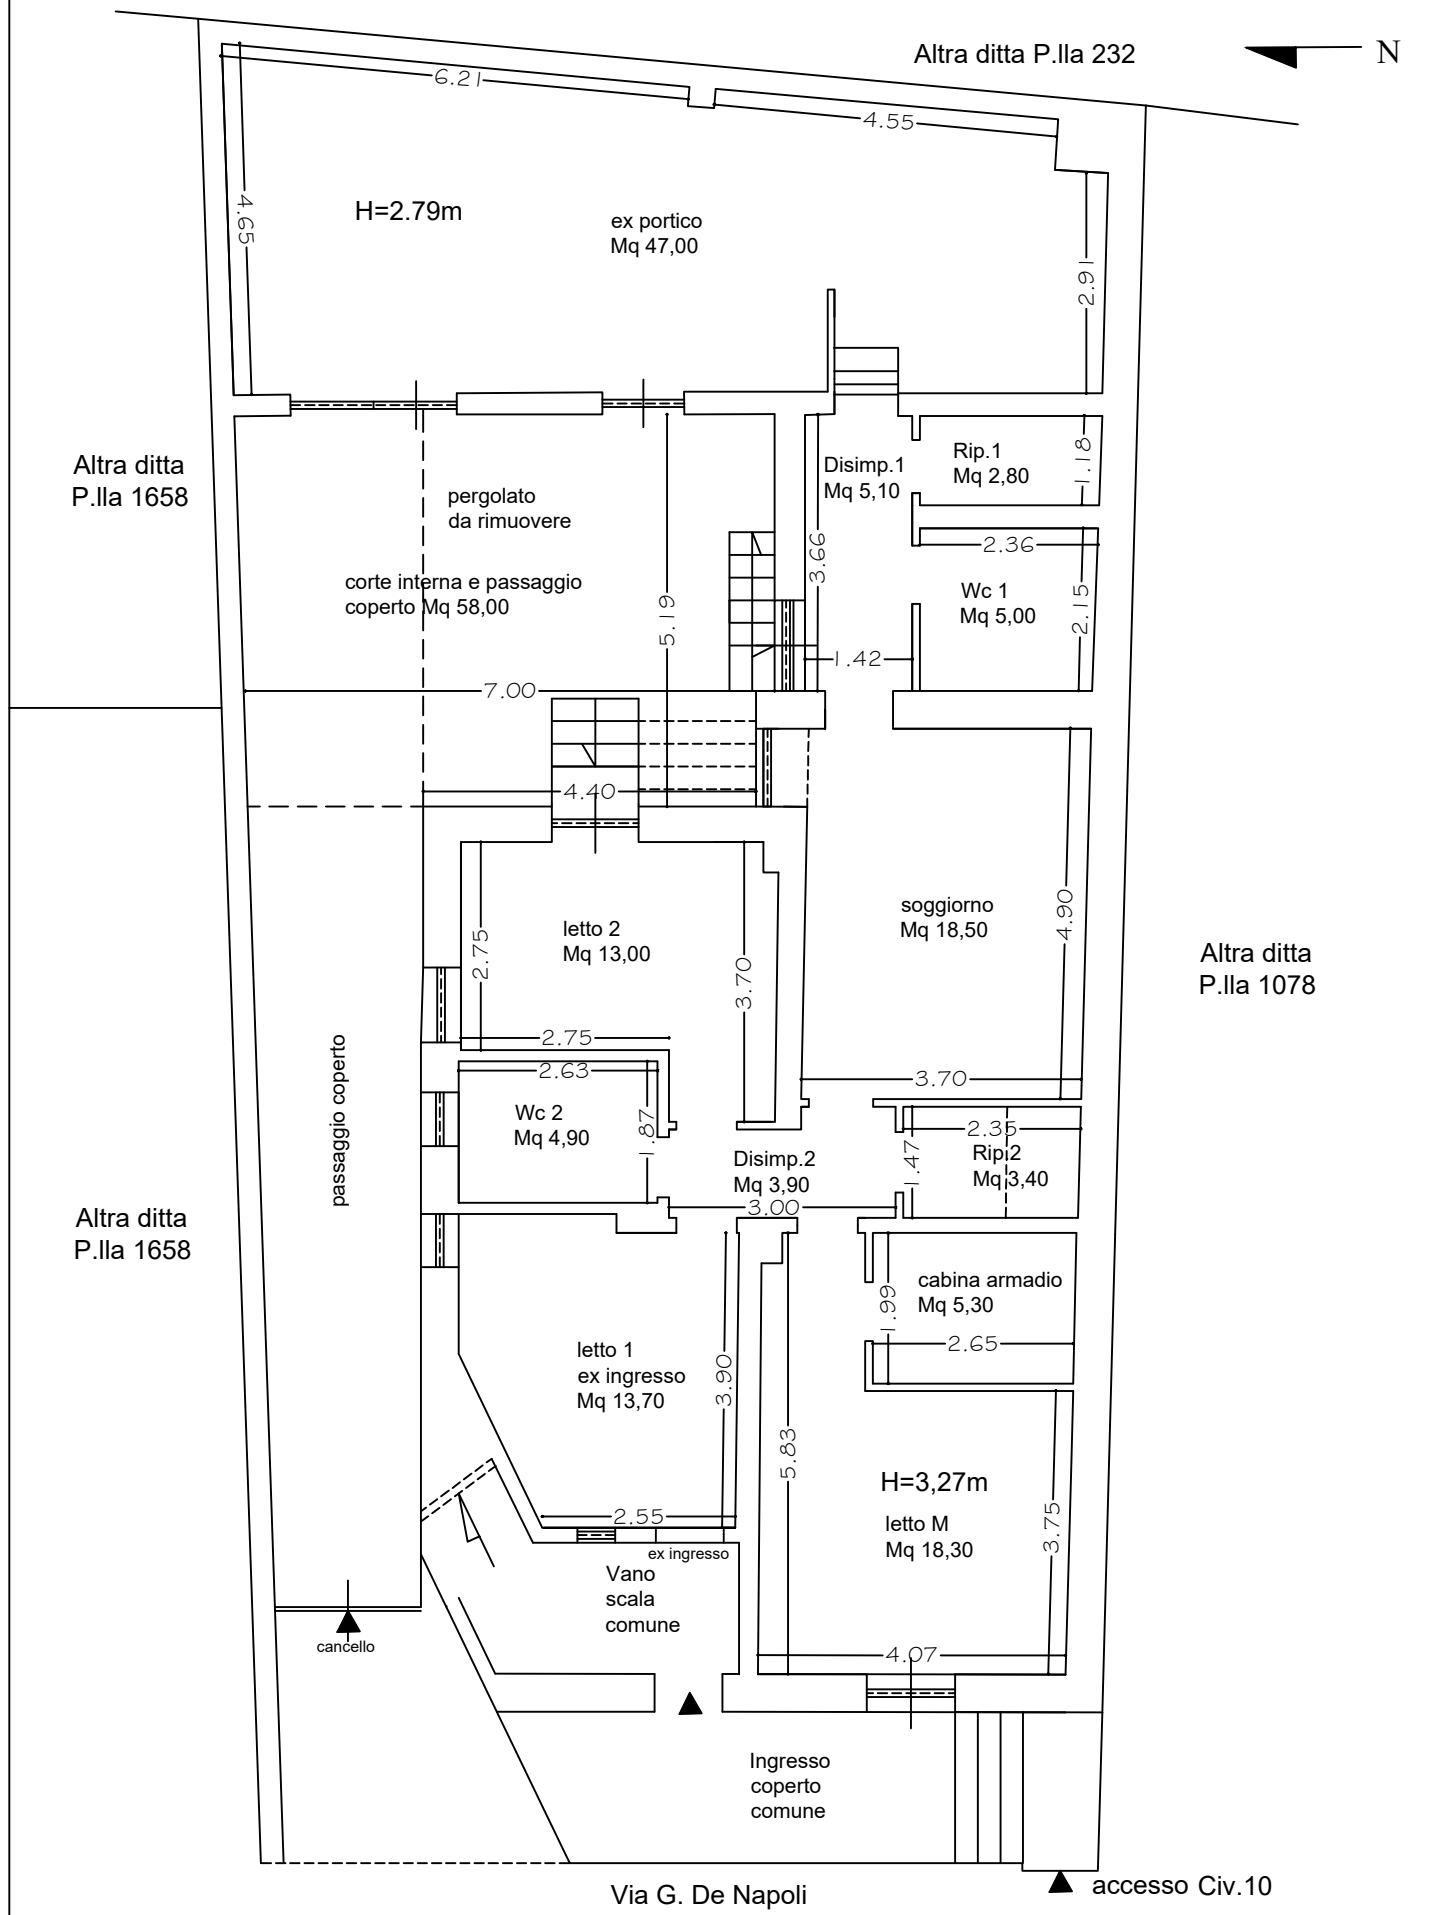

STATO DEI LUOGHI PIANI SEMINTERRATO E PRIMO
NCEU Comune di Bitonto F.M. 38 p.Ila 669 sub.1
deposito seminterrato e terrazzino-lastrico solare a p.primo

grafico 2/2

Scala 1:100

