
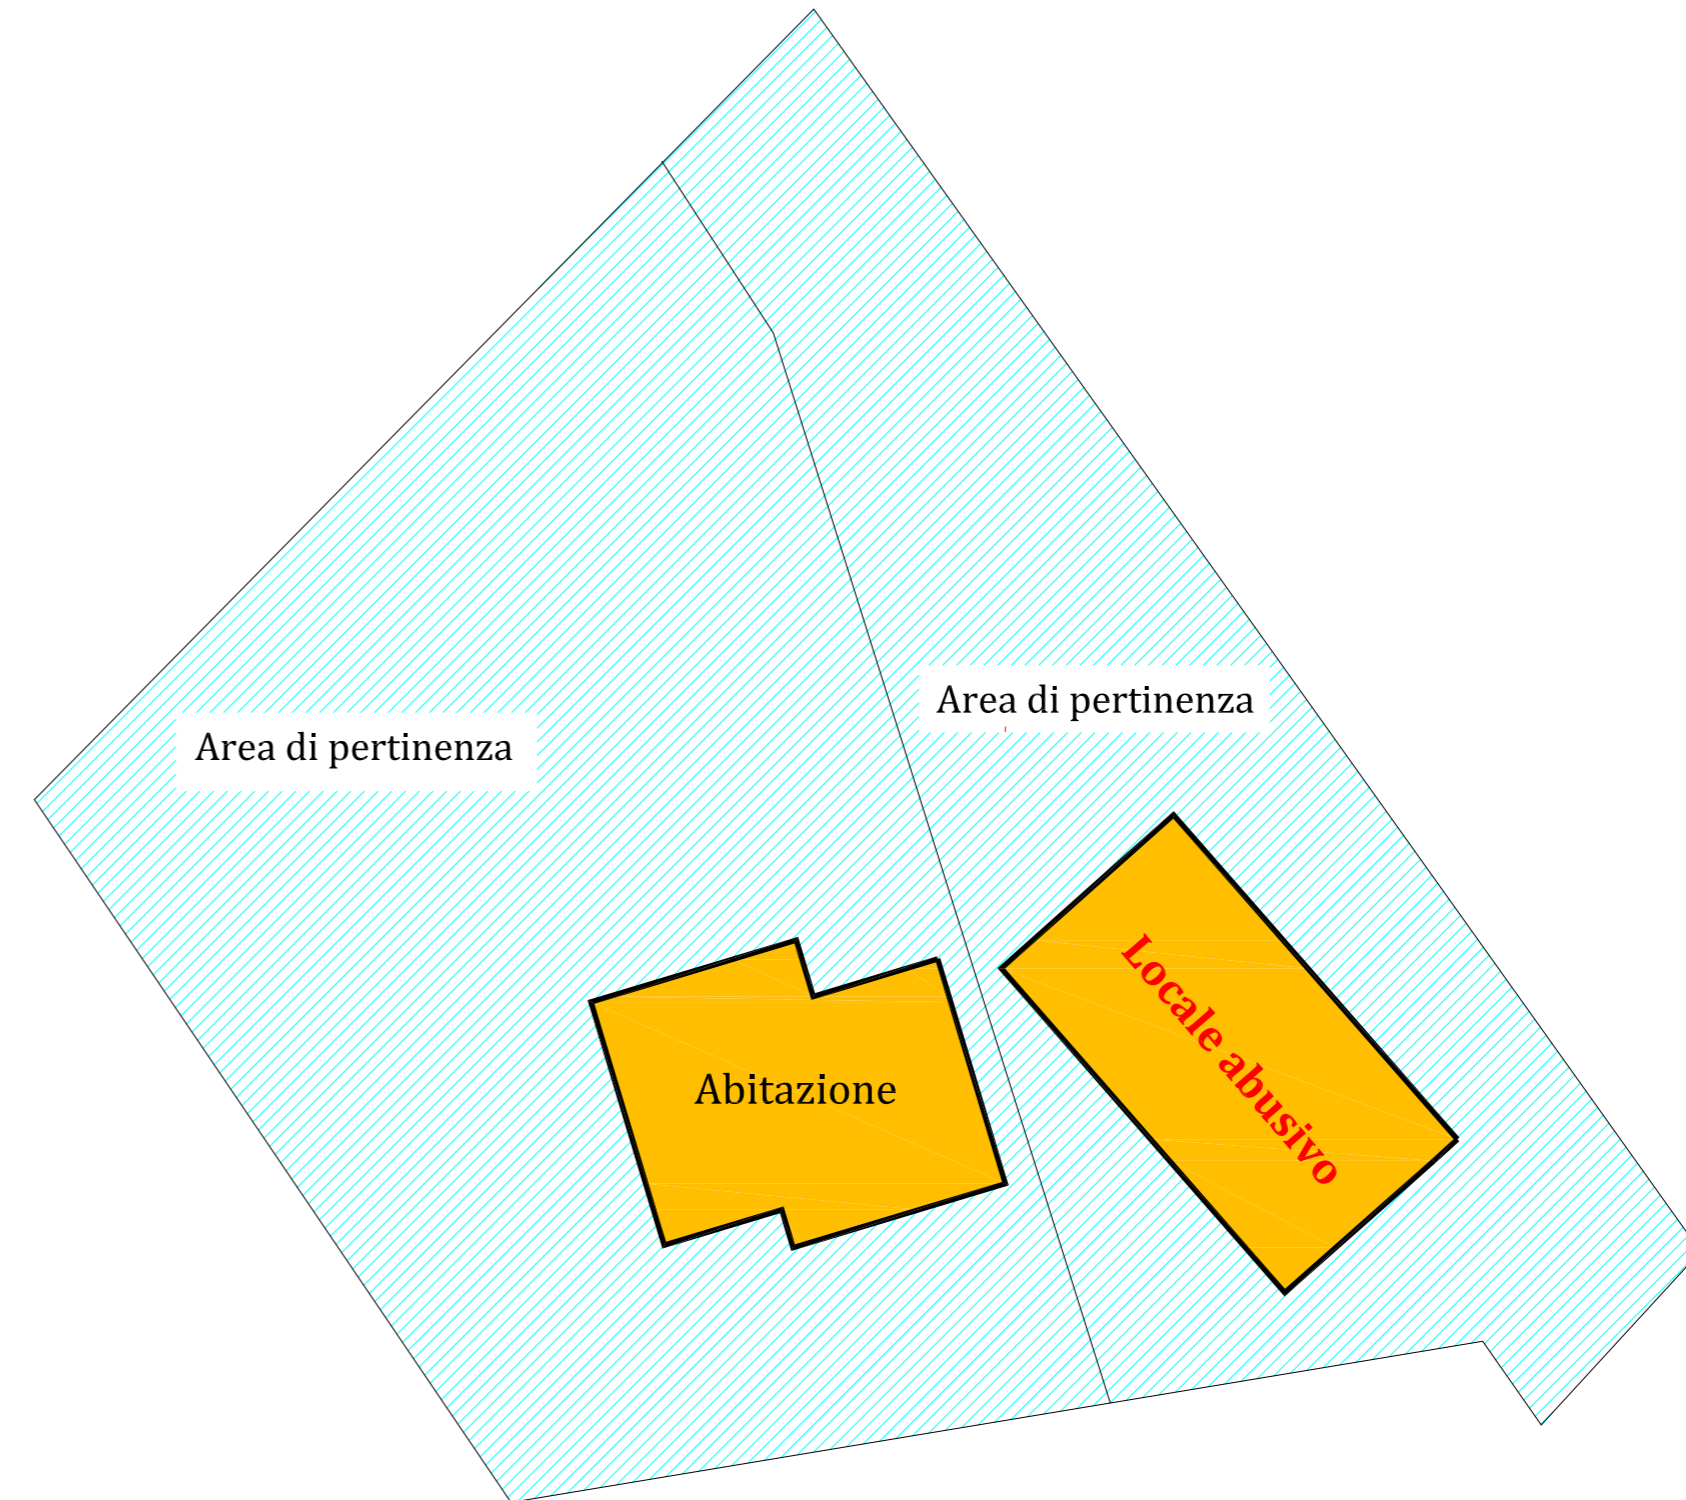


Planimetria del Lotto 4

Diritti di piena proprietà
Abitazione ed attiguo Locale deposito (abusivo), oltre area di pertinenza
Gravina in Puglia, contrada "Serra Della Stella"

In Catasto al foglio 170 ptc 511


- sub. 1, Cat. A/4, 5 vani, sup. cat. 149 mq, P. T (abitazione - Quota in vendita 1/1)
- sub. 2, Cat. C/2, consist. 160 mq, sup.cat. 195 mq, P.T. (locale - Quota in vendita 1/1)

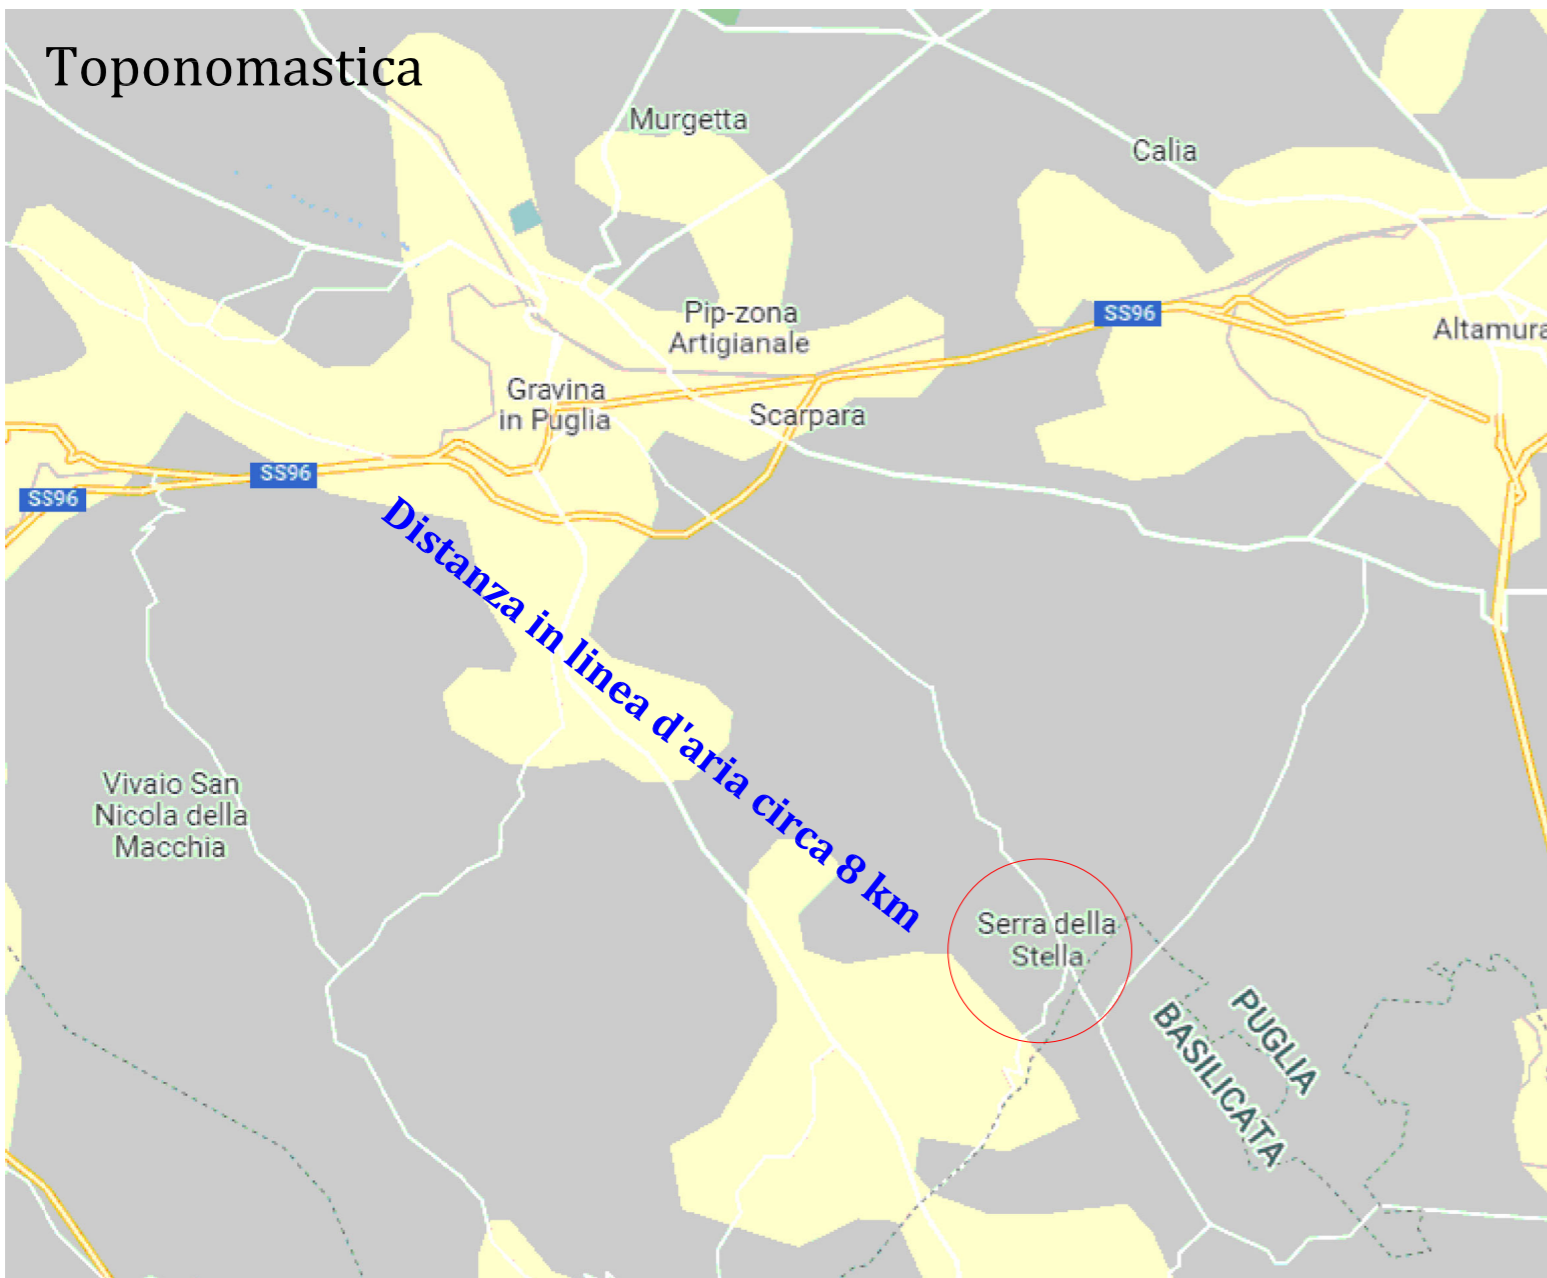

Restituzione Rilievo con
posizionamento sagome sulla mappa catastale (particella 511 fg 170)



Villino

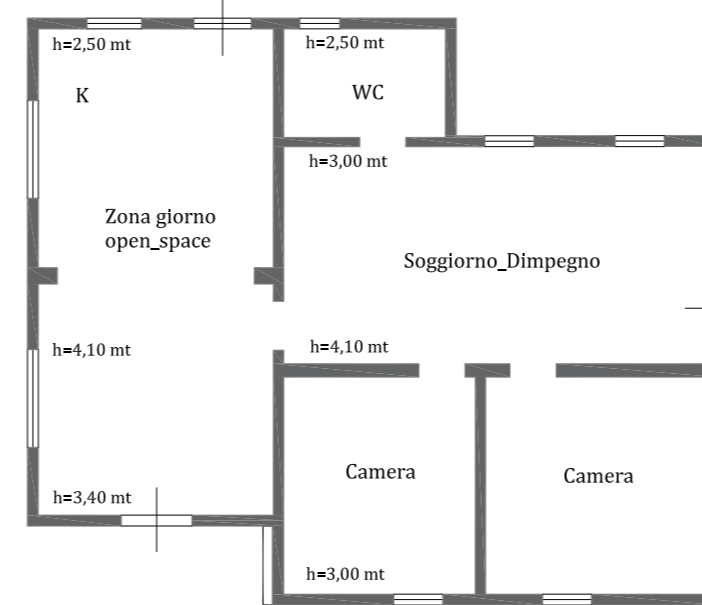

Superficie Lorda mq 120

Superficie Netta mq 107

Locale Abusivo

h=4,35 mt

Superficie Lorda mq 135

Superficie Netta mq 112