


**TRIBUNALE DI BARI**  
**ESECUZIONE IMMOBILIARE N.377/2020 R.G.E.**  
**DOTT.CHIARA CUTOLO**  
**PRELIOS CREDIT SOLUTIONS S.P.A.**  
**RED SEA SPV S.R.L.**  
**C/**

Immobile sito in Bari alla via Maggiore Francesco  
Baracca n.11  
NCEU fg.112 part. 103 sub 17

Bari, 11 giugno 2021

**II CTU**  
Ing. Anna DAMIANI

Planimetria stato dei luoghi

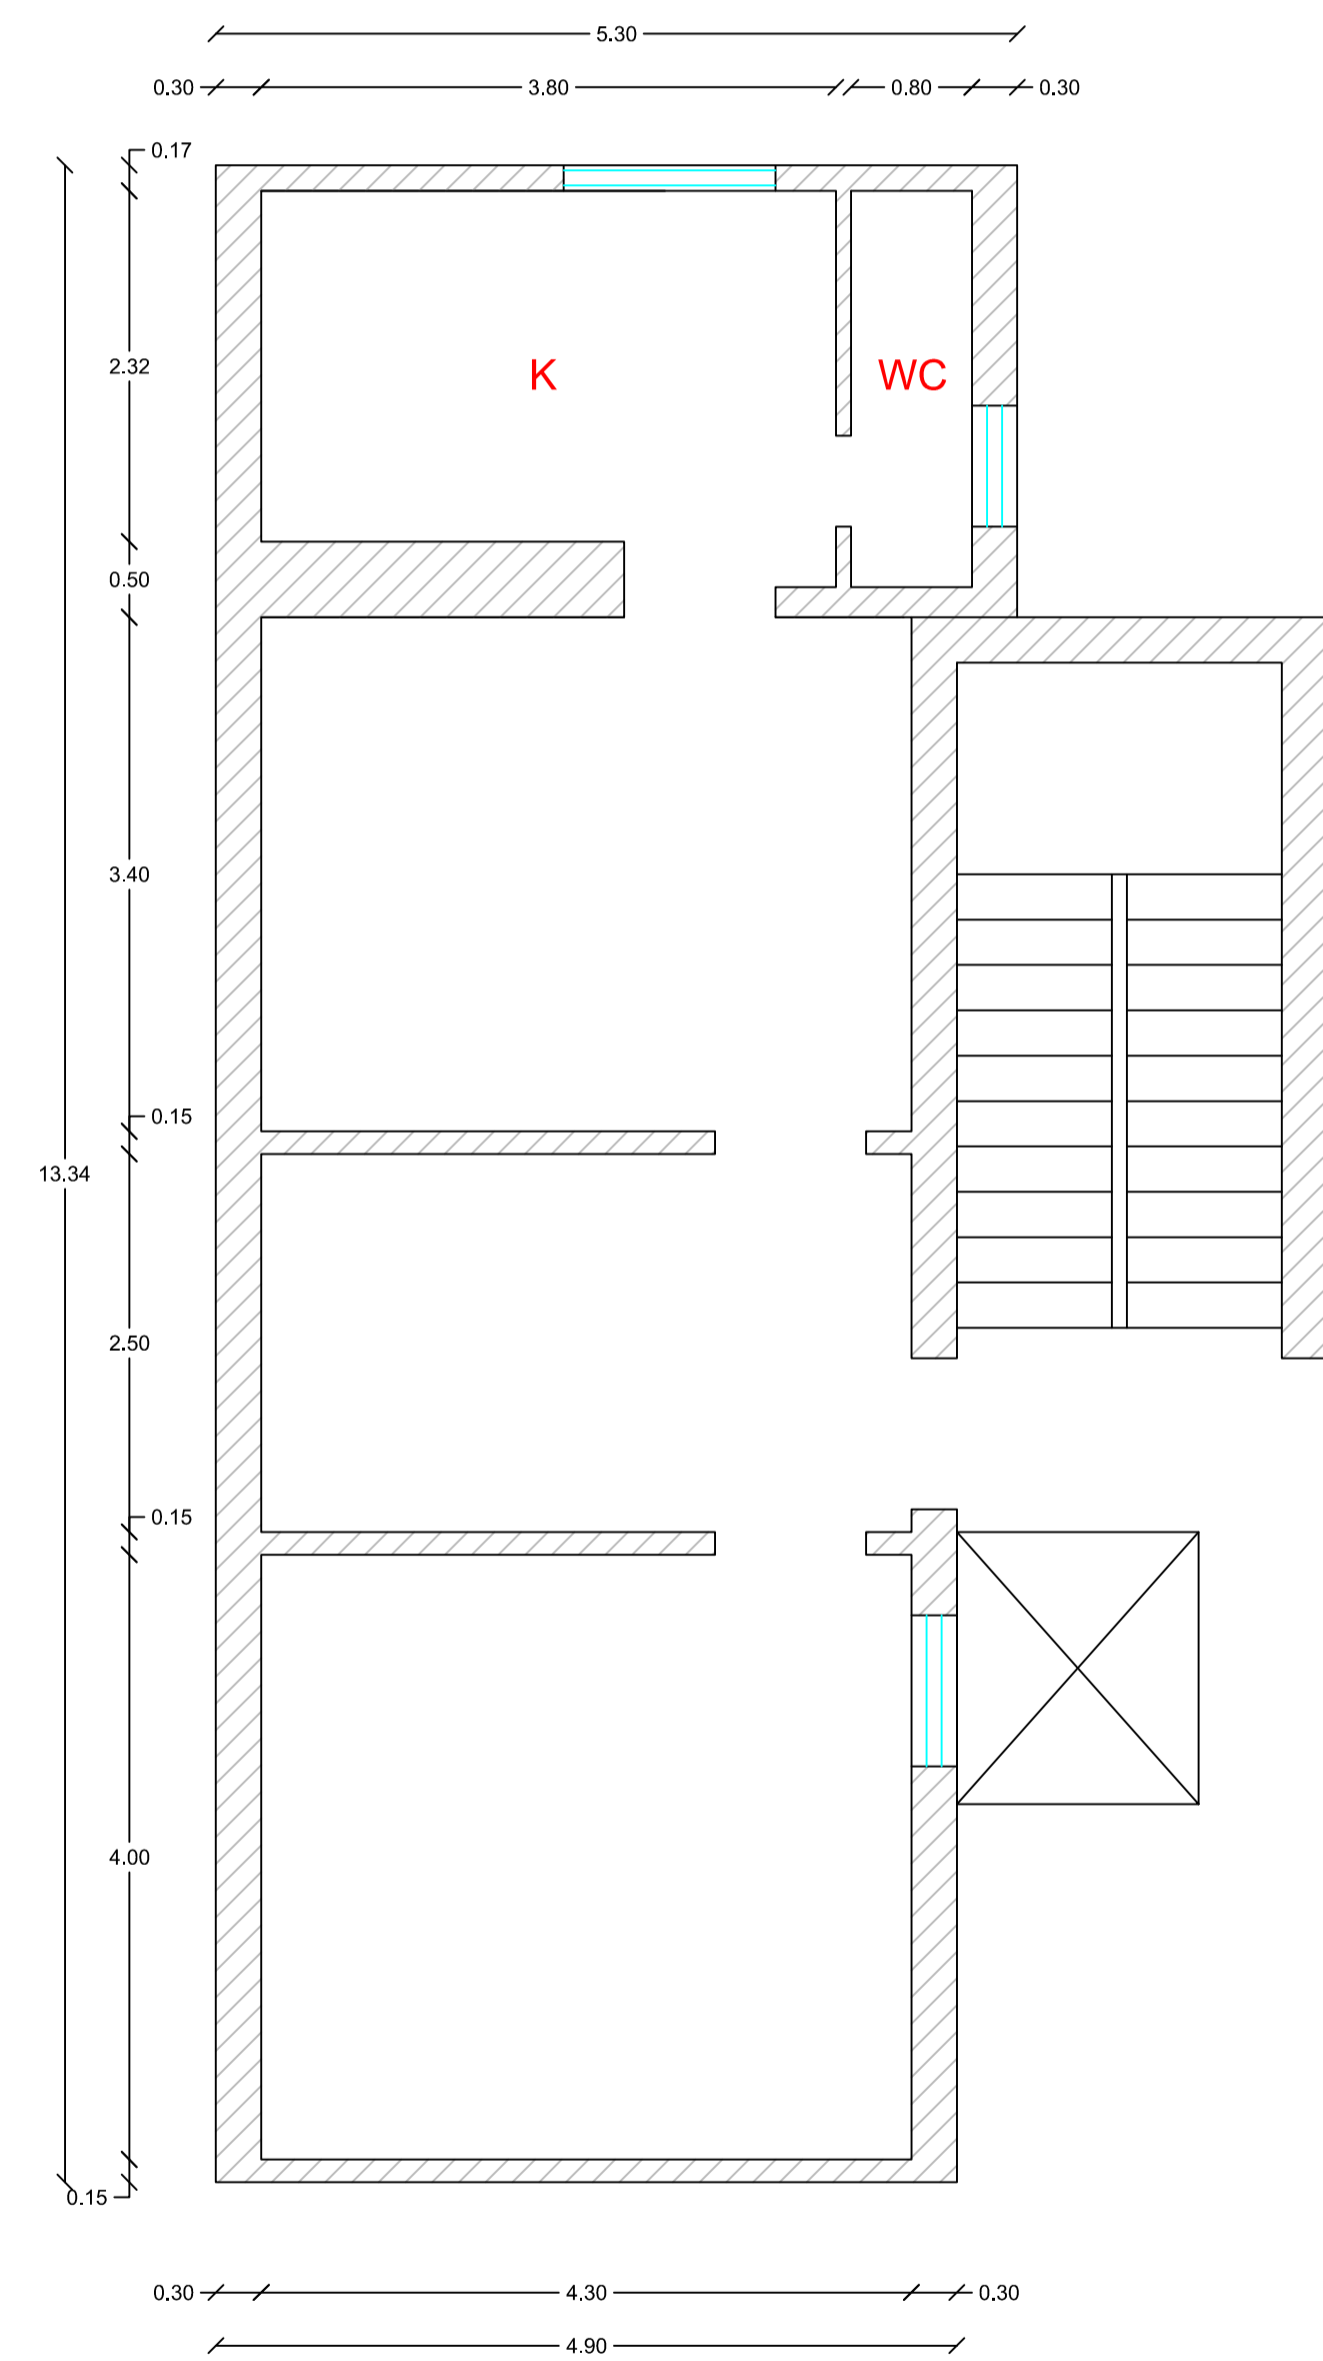

Scala 1:50