

Agenzia delle Entrate
CATASTO FABBRICATI
Ufficio Provinciale di
Bari

Dichiarazione protocollo n. BA0291937 del 26/10/2017

Planimetria di u.i.u. in Comune di Noicattaro

Via Antonio Macario

civ. 54

Identificativi Catastali:

Sezione:

Foglio: 11

Particella: 1601

Subalterno: 6

Compilata da:
Vavalle Francescoluca

Iscritto all'albo:
Geometri

Prov. Bari


N. 03587

Scheda n. 1

Scala 1:200


PIANO TERRA


H = m. 3.80

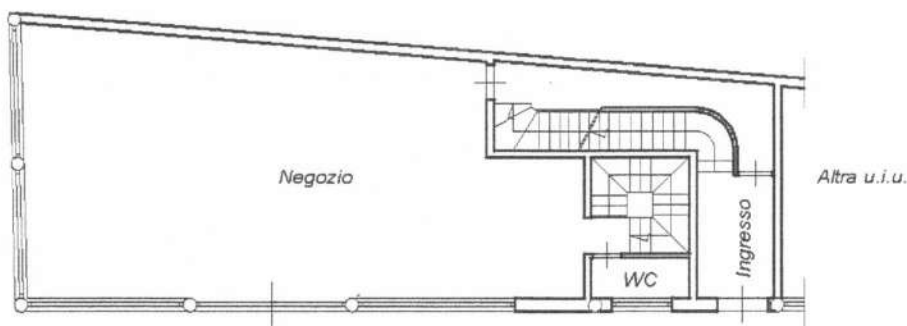


PIANO INTERRATO

H = m. 3.20

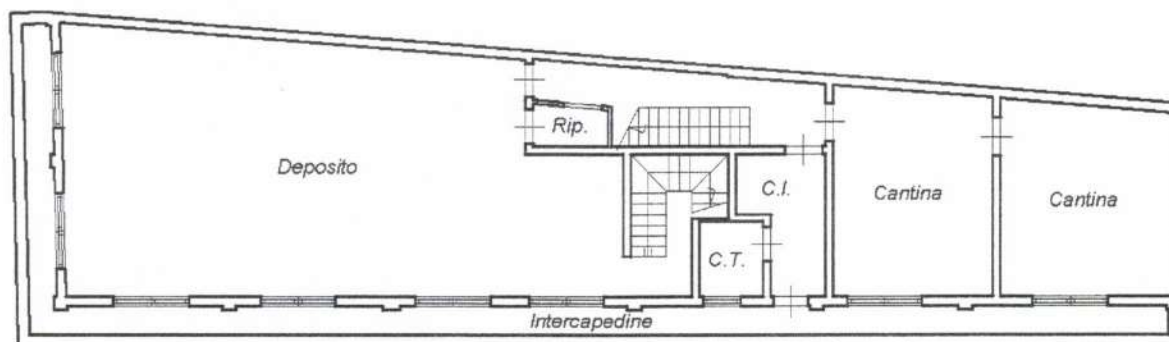

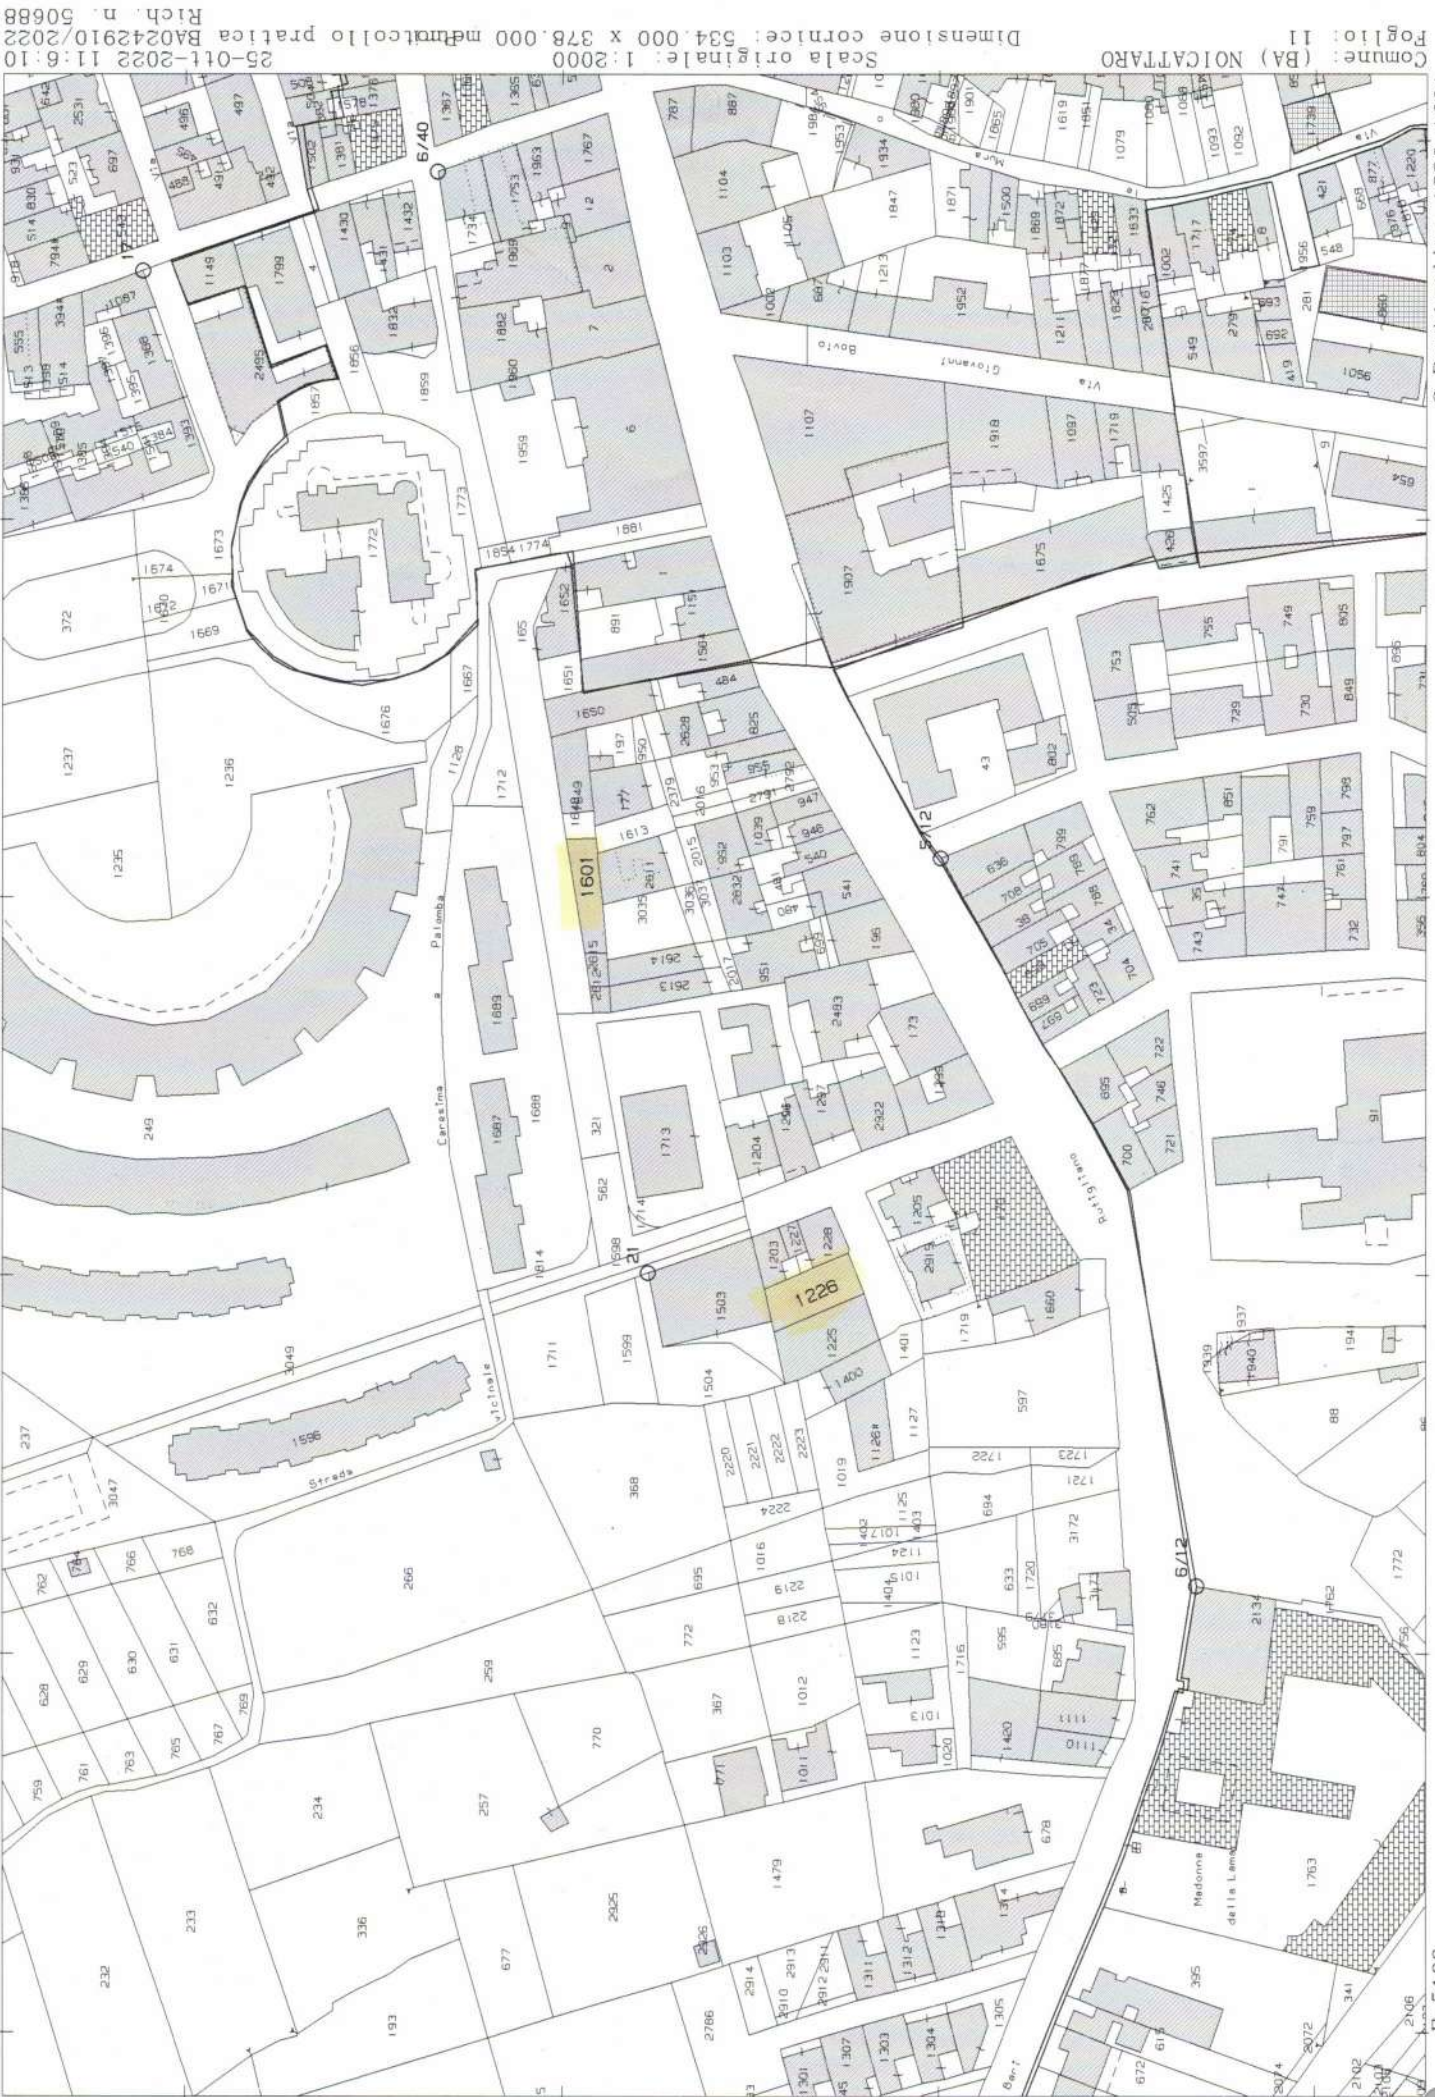

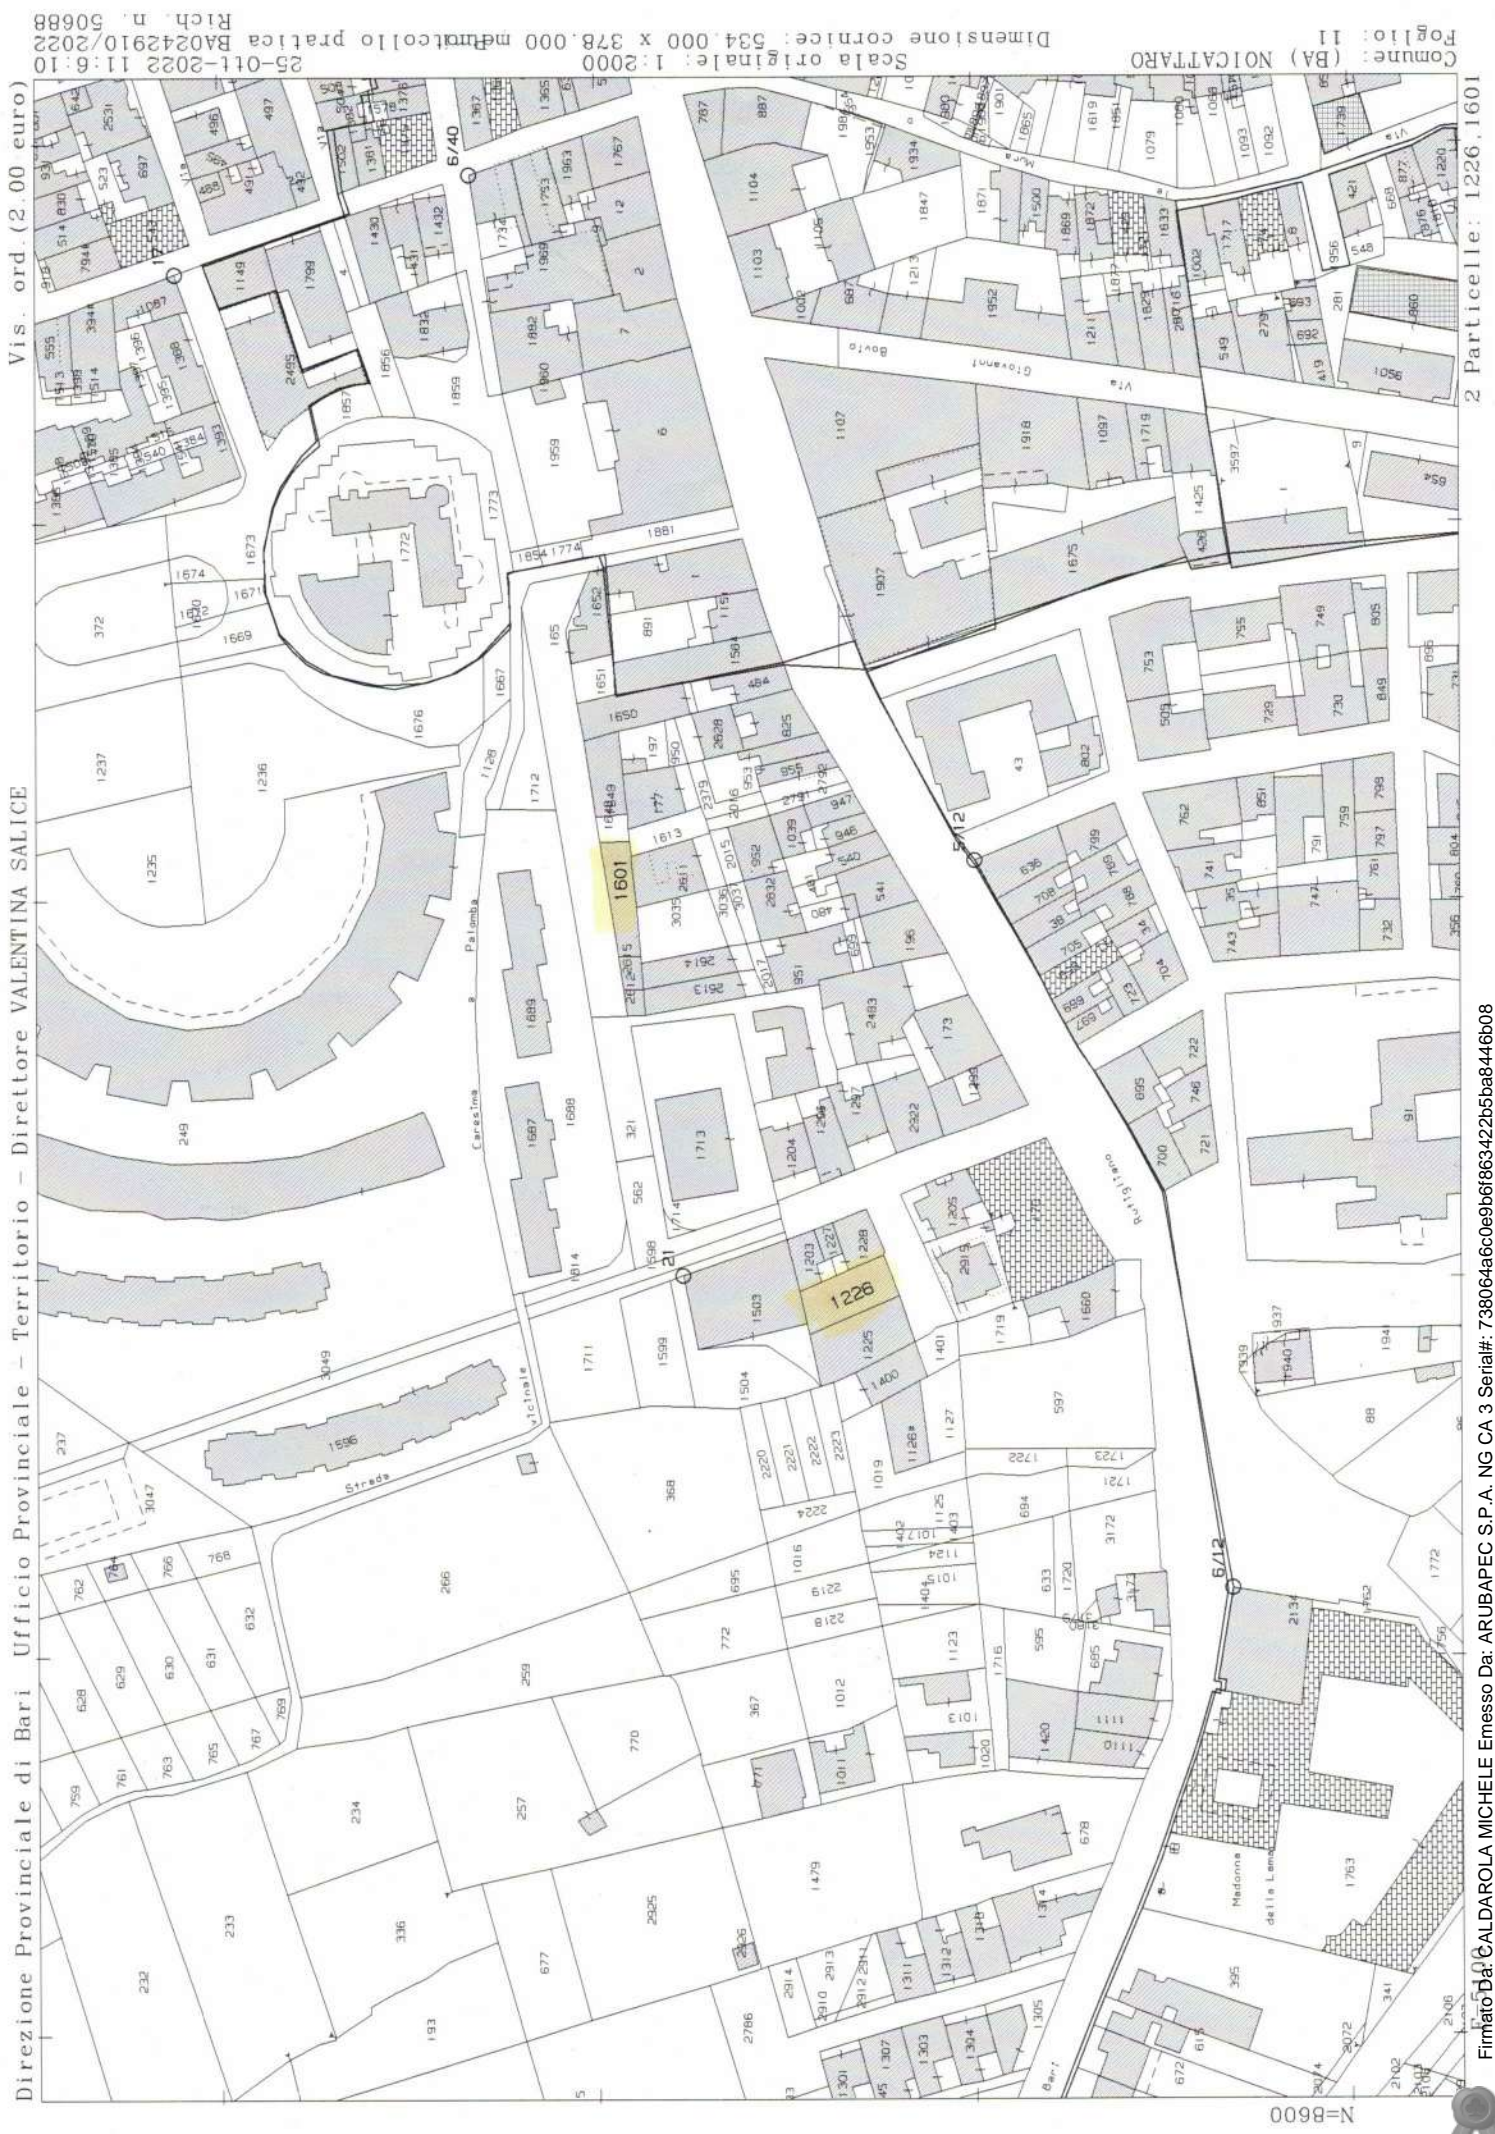

Vis. ord. (2.00 euro)


Direzione Provinciale di Bari Ufficio Provinciale - Territorio - Direttore VALENTINA SALICE

N=8600

Comune: (BA) NOICATTARO
 Scala originale: 1:2000
 Dimensione cornice: 534.000 x 378.000
 metacollo pratica BA024910/2022
 25-Ott-2022 11:6:10
 Rich. n. 50688

Firmato Da: CALDAROLA MICHELE Emesso Da: ARUBAPEC S.P.A. NG CA 3 Serial#: 738064a6c0e9b6f683422b5ba8446b08

2 Particelle: 1226,1601

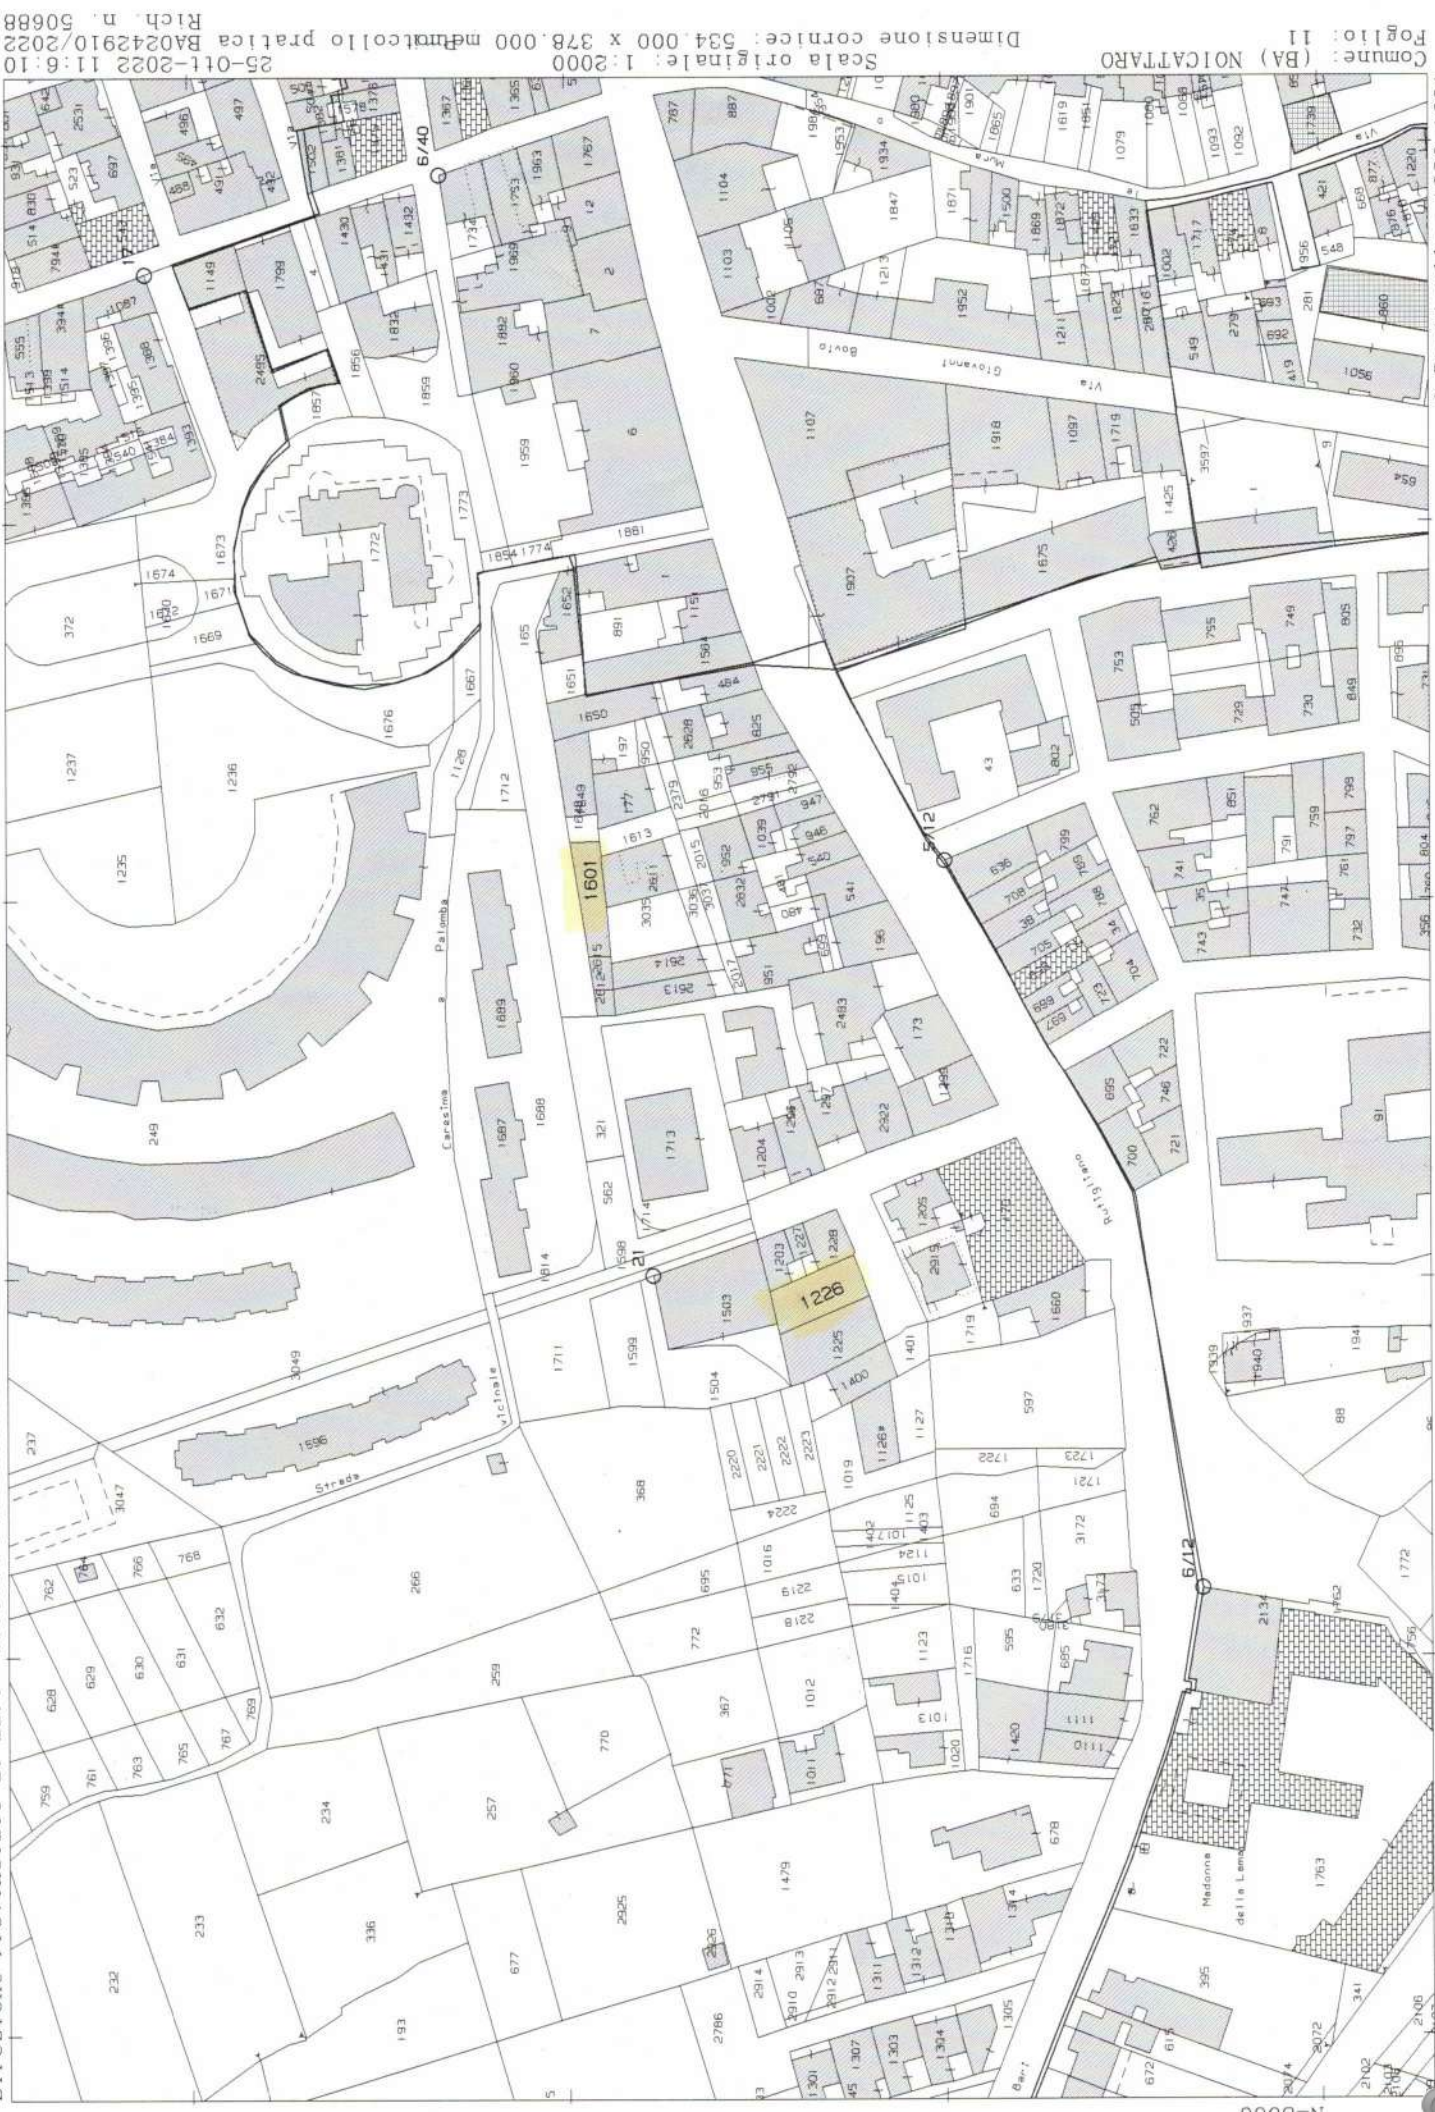

Scala originale: 1:2000
 Dimensione cornice: 534.000 x 378.000
 Formato: 11
 Comune: (BA) NOICATTARO

25-Ott-2022 11:6:10
 Rich. n. 50688