





Planimetria di u.i.u. in Comune di TRIGGIANO via CARTESIO civ. 19

PIANTA PIANO TERRA

H=2,70 mt

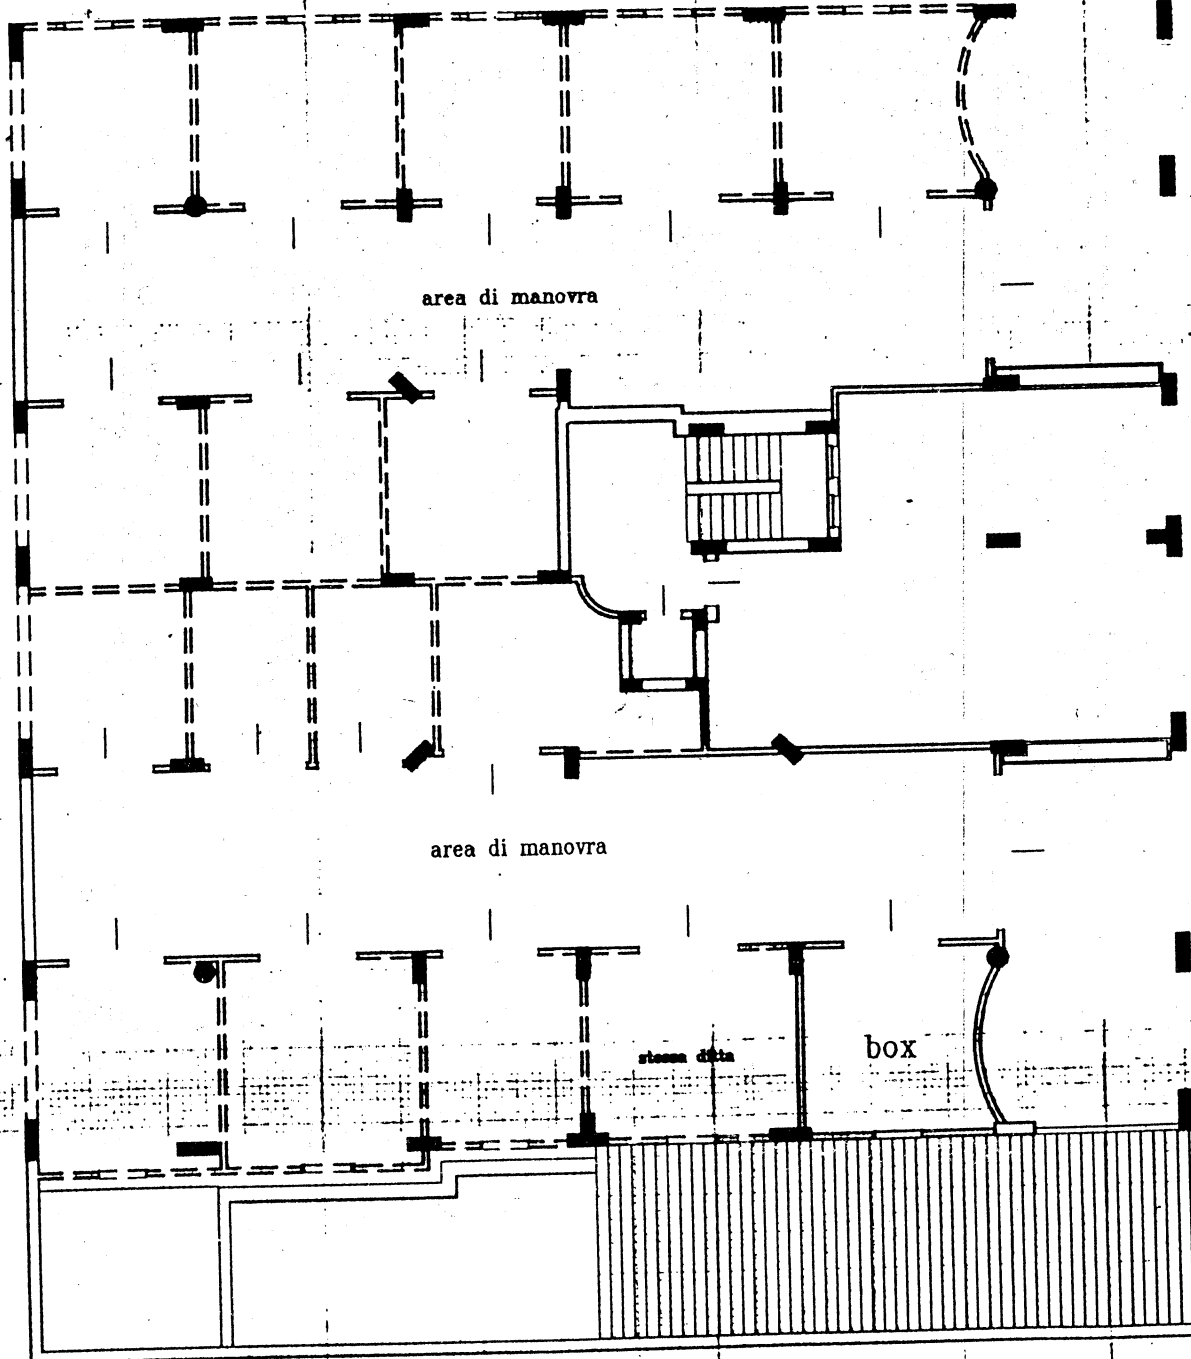

ORIENTAMENTO

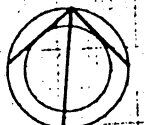

SCALA DI 1:200

Dichiarazione di N.C.
Denuncia di variazione

Identificativi catastali
F. 15
n. 1637 sub. 16


Compilata dal GEOM. DI BONNO
(Titolo, cognome e nome)

PASQUALE

Iscritto all'albo dei GEOMETRI

della provincia di BARI n. 1452

data 29.12.1999 Firma Giuseppe Di Bonno

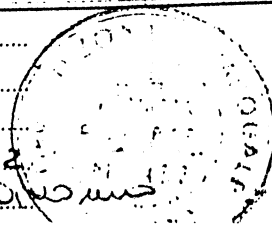

RISERVATO ALL'UFFICIO


Roma - Istituto Poligrafico e Zecca dello Stato - P.V.



Planimetria di u.i.u. in Comune di TRIGGIANO via CARTESIO civ. 19

PIANTA PIANO TERRA

H=2,70 mt

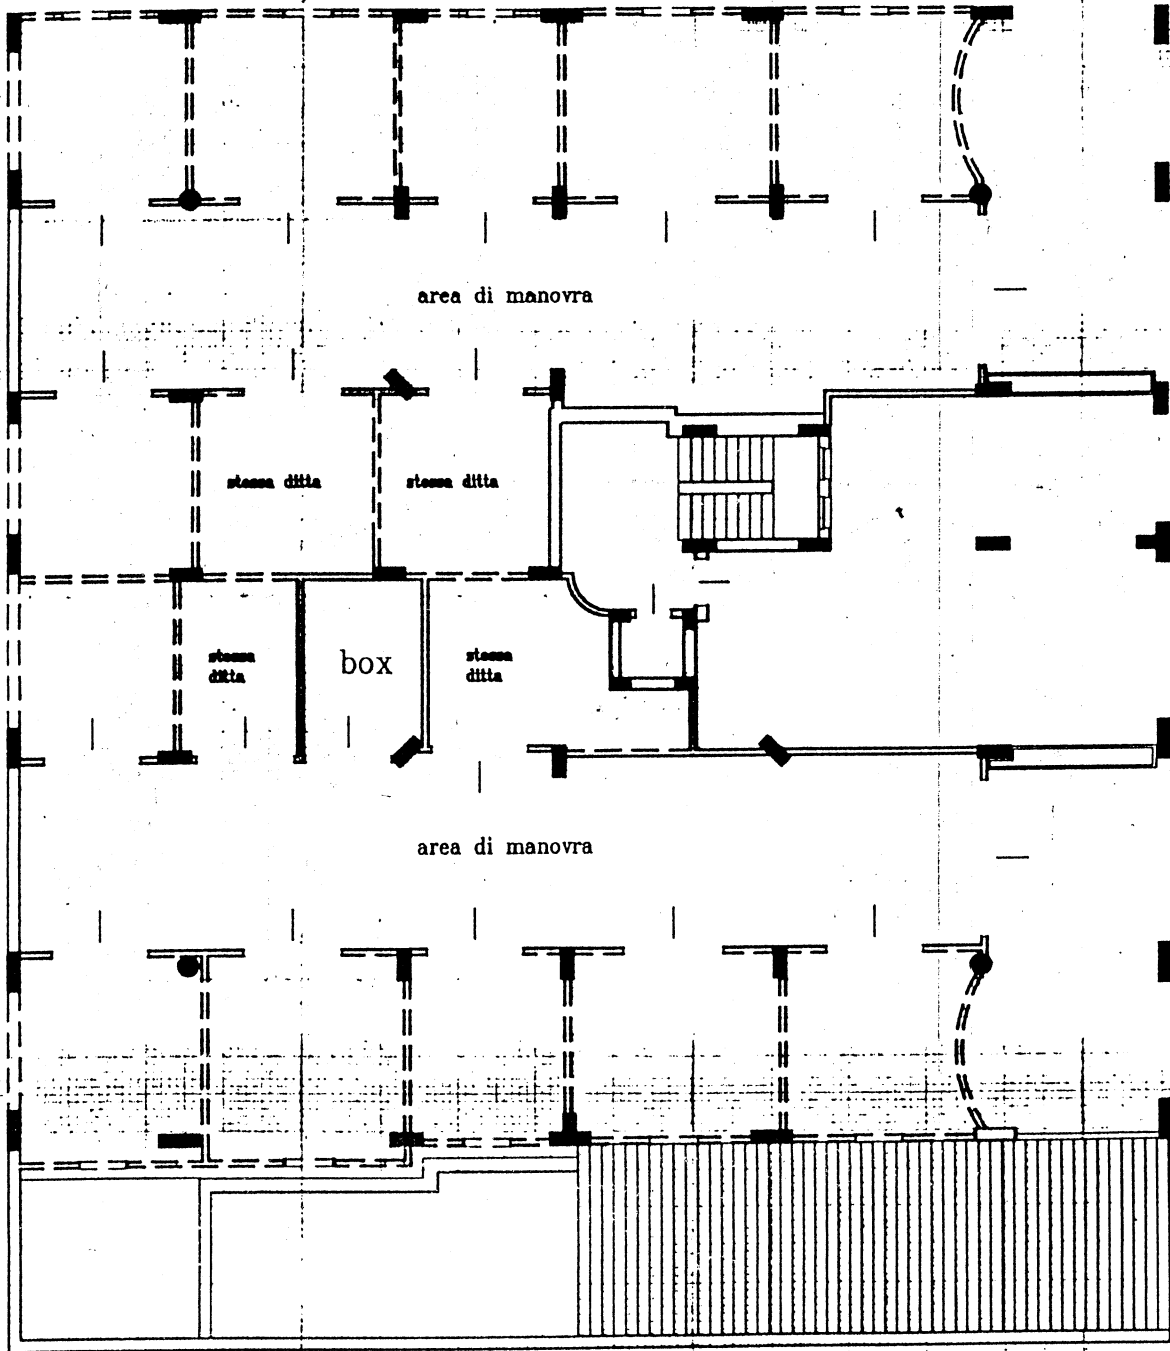

ORIENTAMENTO



SCALA DI 1:200

Dichiarazione di N.C.
Denuncia di variazione

Compilata dal GEOM. DIZONNO
(Titolo, cognome e nome)

PASQUALE


Iscritto all'albo dei GEOMETRI

della provincia di BARI n. 1452

data 20-12-1999 Firma Pasquale Dizunno

RISERVATO ALL'UFFICIO

Identificativi catastali
F. 15
n. 1637 sub. 23

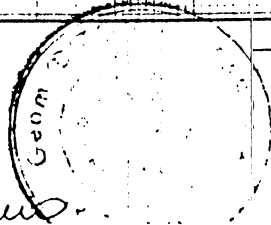


Roma - Istituto Poligrafico e Zecca dello Stato - P.V.




LIRE
200

Planimetria di u.i.u. in Comune di TRIGGIANO via CARTESIO civ. 21

PIANTA PIANO PRIMO
H=2,70 mt

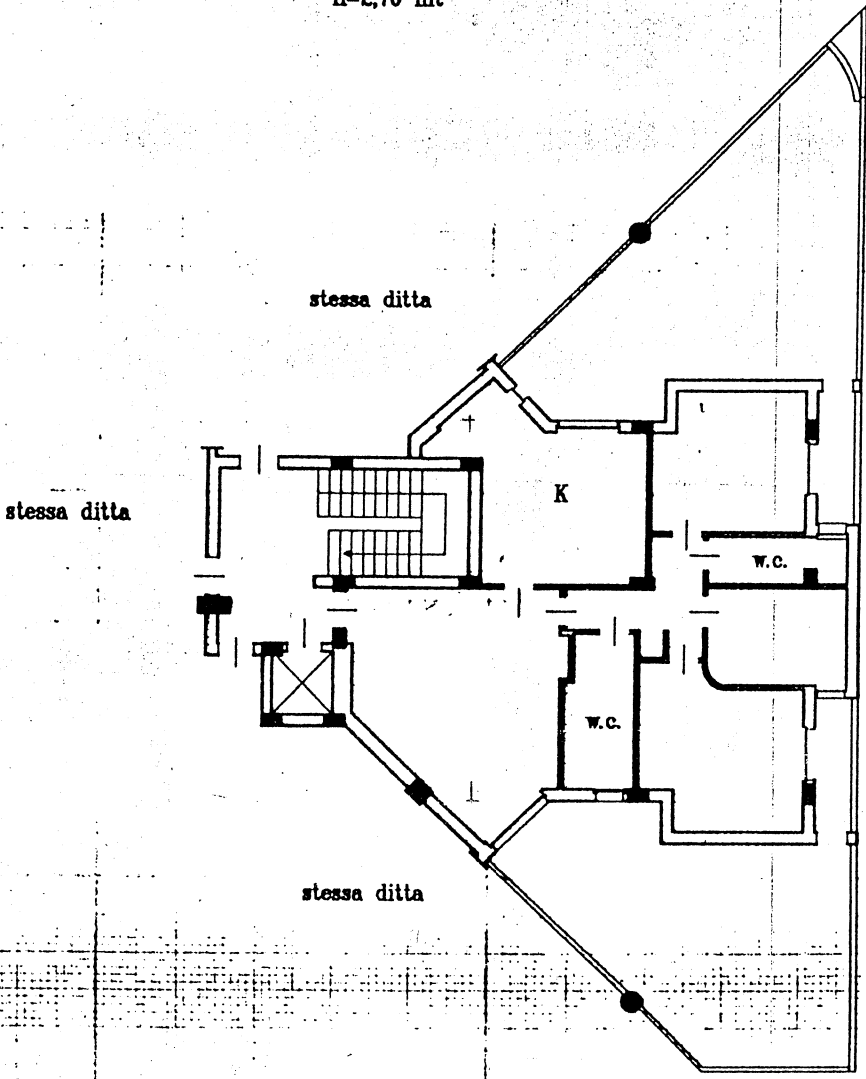

ORIENTAMENTO

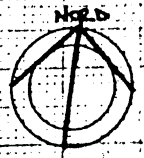

SCALA DI 1:200


Dichiarazione di N.C.
Denuncia di variazione

Compilata dal GEOM. DIZONNO
(Titolo, cognome e nome)

PASQUALE

Iscritto all'albo dei GEOMETRI


della provincia di BARI n. 1452

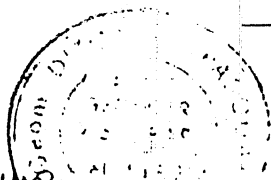

RISERVATO ALL'UFFICIO

Identificativi catastali
15
1637 sub. 26


10 11 1999 - Esso. del ...

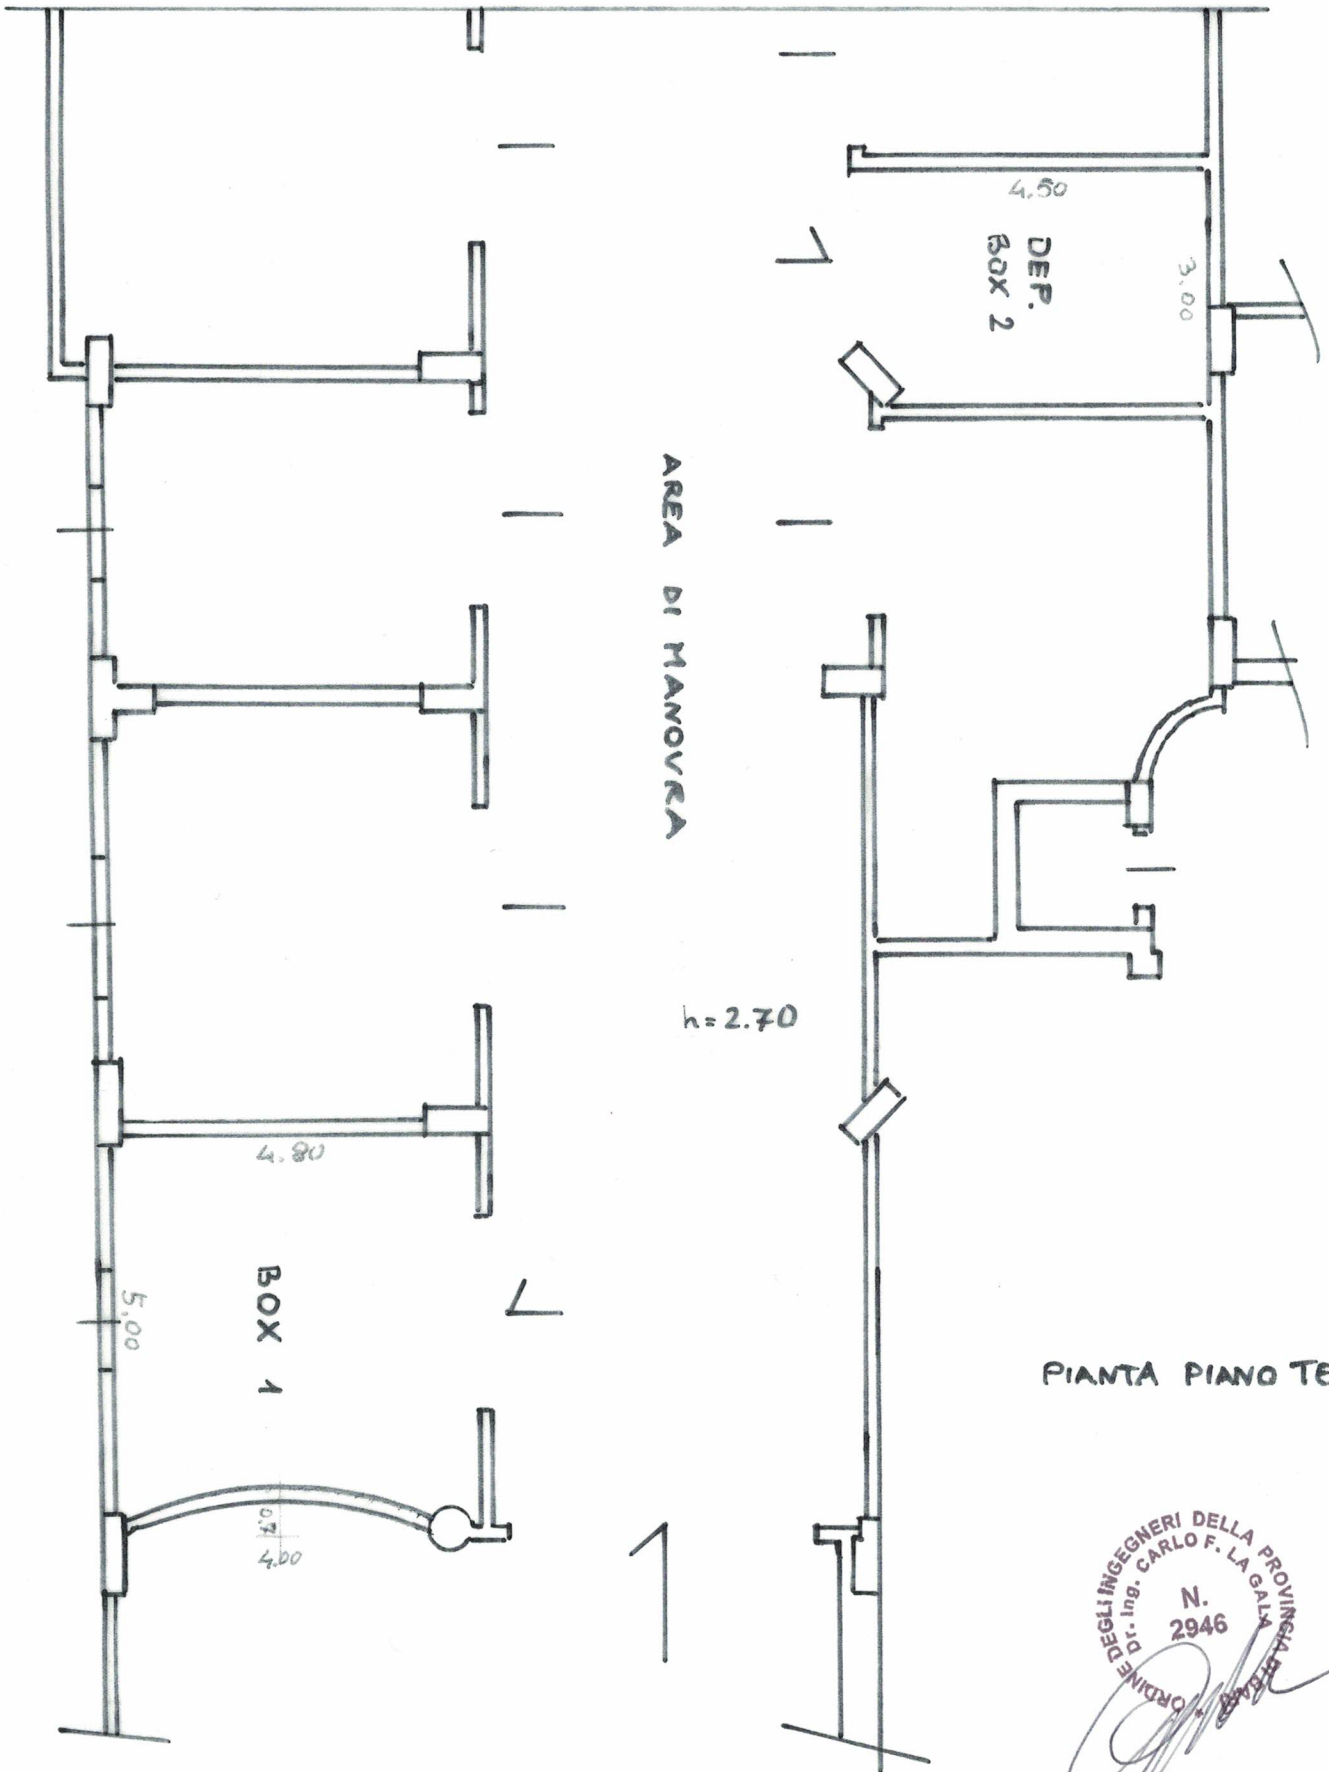

PIANTA PIANO TERRA

ORDINE DEGLI INGEGNERI DELLA PROVINCIA DI GALA
 DIR. ING. CARLO F. LA GALA
 N. 2946

SCALA 1:100

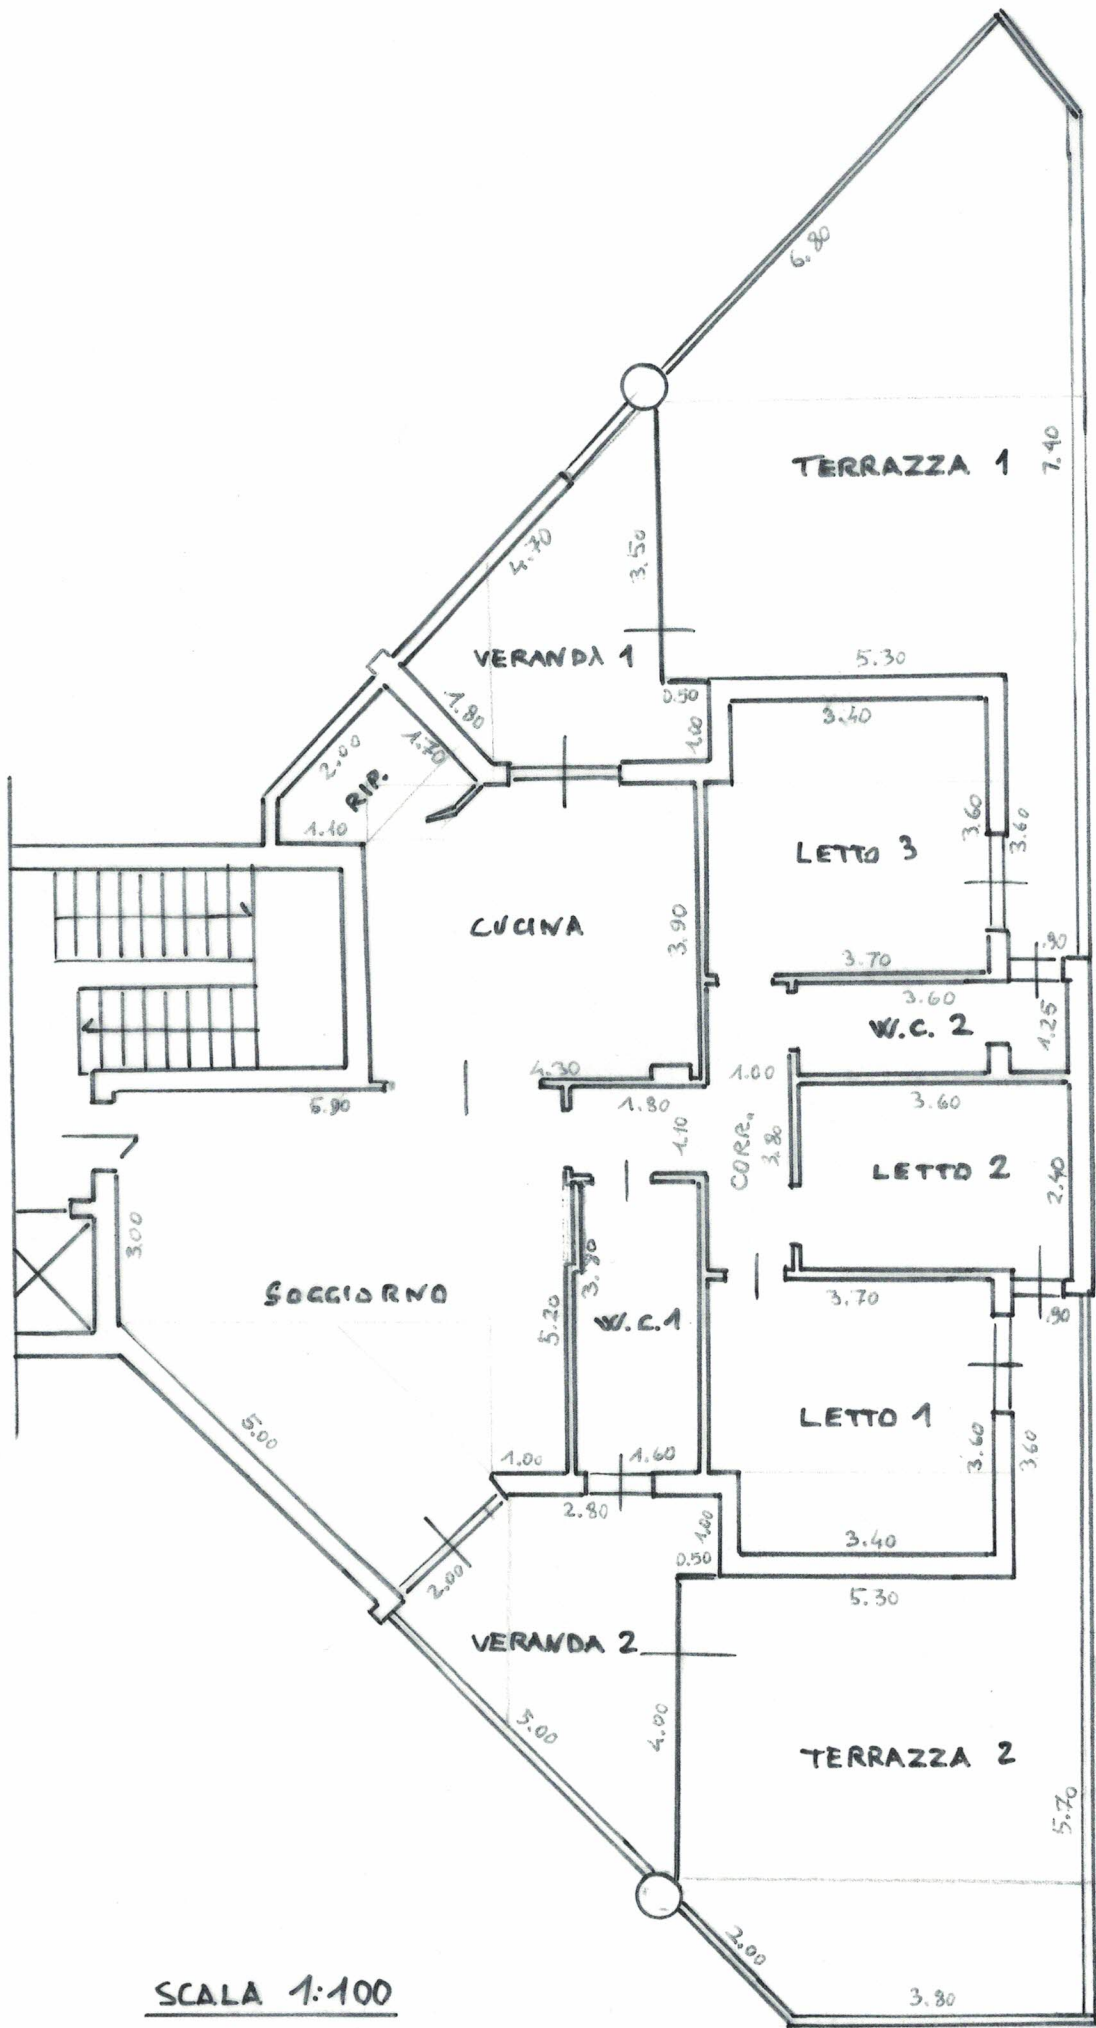

VIA CARTESSIO

SCALA 1:100

PIANTA 1° PIANO

