


Planimetria del Lotto 1


Abitazione e pertinenze in Poggiorsini (BA) alla via Dei Mille 67

In Catasto al foglio 4 ptc 138

- sub. 4, Cat. A/3, 5,5 vani, piano 1 (abitazione - Quota in vendita 1/1)
- sub. 9, Cat. C/2, consist. 88 mq, piano S1 (deposito - Quota in vendita 1/1)

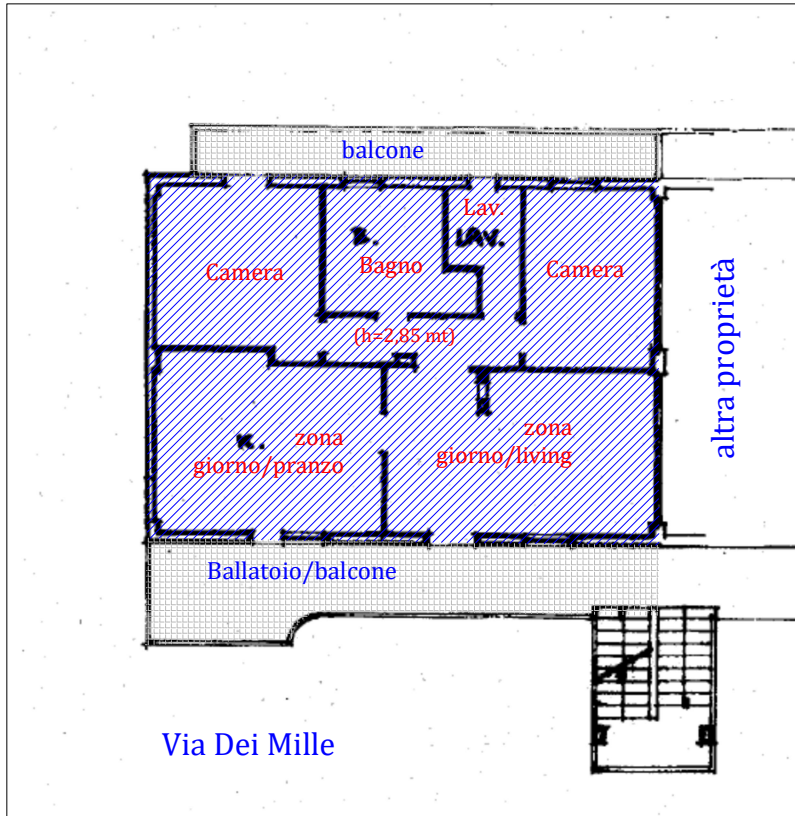

Quota 1/1 di proprietà
Abitazione al piano primo
Bene n. 1

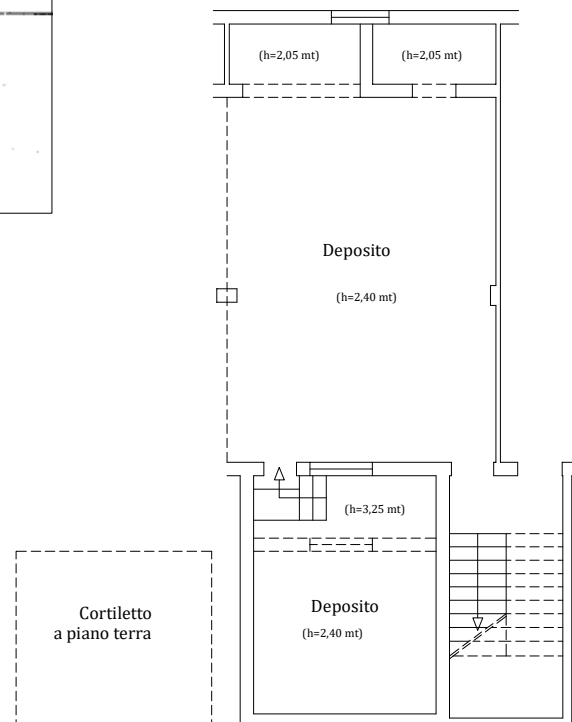

Quota 1/1 di proprietà
Deposito al piano interrato
Bene n.1



Agenzia delle Entrate
CATASTO FABBRICATI
Ufficio Provinciale di
Bari

Dichiarazione protocollo n. BA0161743 del 06/03/2024

Comune di Poggiorsini

Via Dei Mille

civ. 67

Identificativi Catastali:

Sezione:

Foglio: 4

Particella: 138

Subalterno: 9

Compilata da:

Ruscino Annalisa

Iscritto all'albo:

Ingegneri

Prov. Barletta Andria Tra N. 1175


Planimetria

Scheda n. 1

Scala 1:200

PIANO INTERRATO

H=2.40m

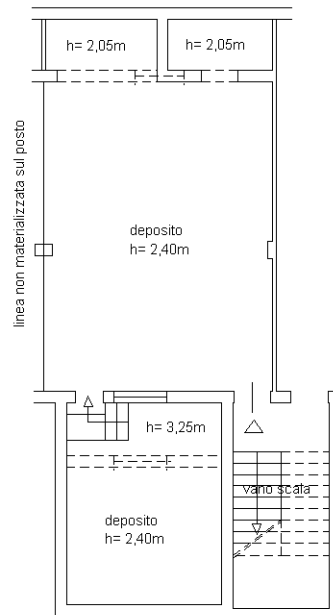

VIA DEI MILLE



Ultima planimetria in atti

