

Agenzia delle Entrate
CATASTO FABBRICATI
Ufficio Provinciale di
Bari

Dichiarazione protocollo n. BA0110408 del 05/05/2023

Comune di Bari

Via Napoli

civ. 424

Identificativi Catastali:

Sezione:

Foglio: 4

Particella: 856

Subalterno: 3

Compilata da:

Guerra Rocco

Iscritto all'albo:

Architetti

Prov. Bari



N. 2840

Planimetria

Scheda n. 1

Scala 1:200

PIANO TERRA (H. 3,00)

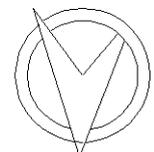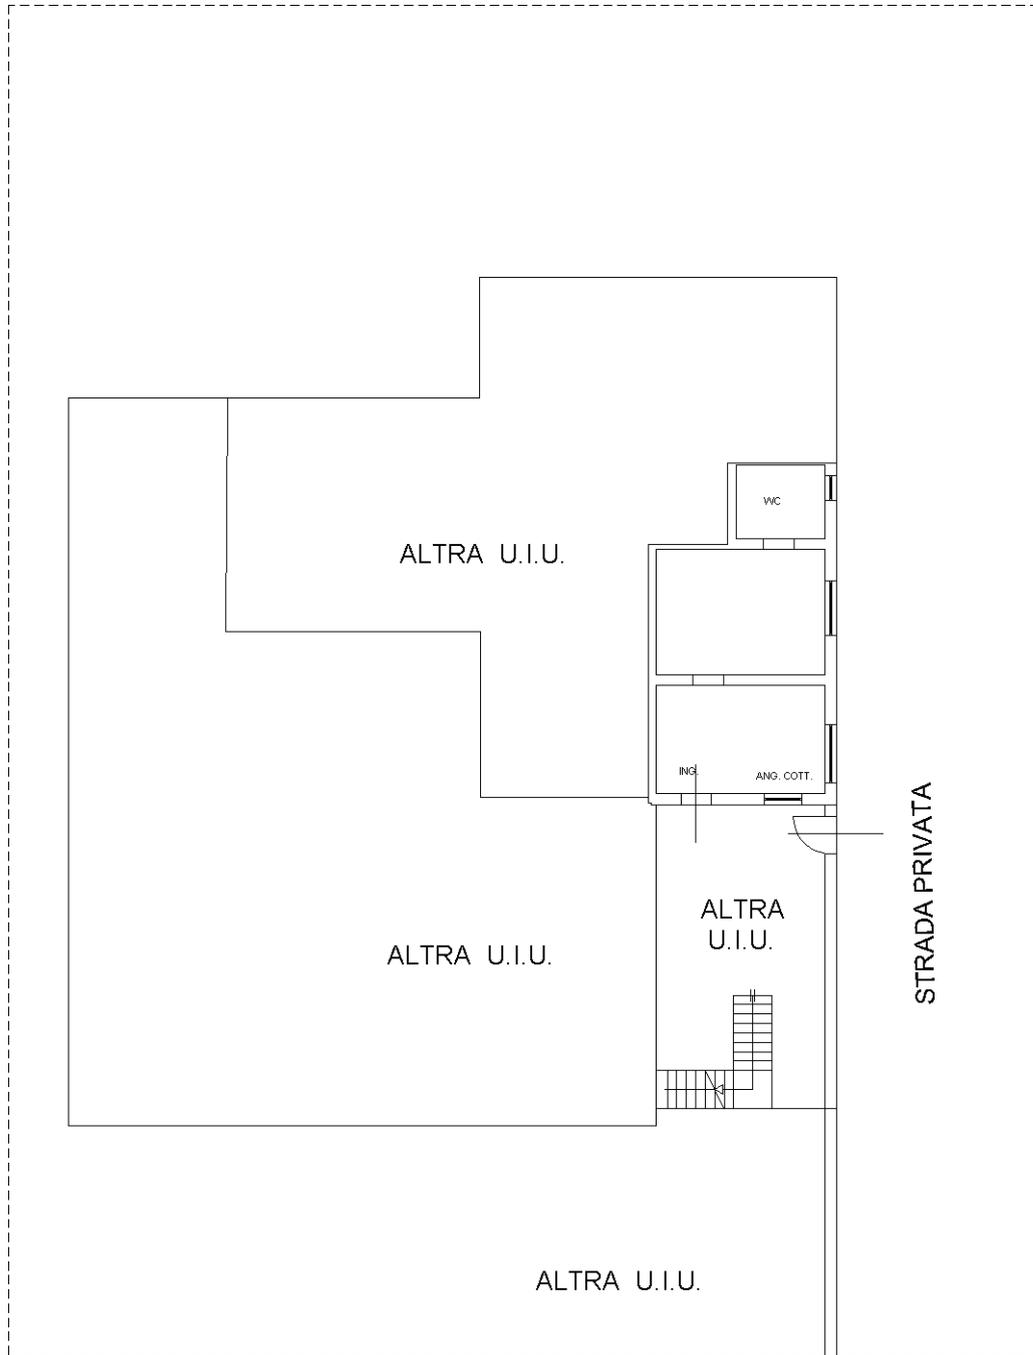

Ultima planimetria in atti

Catasto dei Fabbricati - Situazione al 10/05/2023 - Comune di BARI(A662) - < Foglio 4 - Particella 856 - Subalterno 4 >
VIA NAPOLI n. 424 Piano T