

**Agenzia delle Entrate
CATASTO FABBRICATI
Ufficio Provinciale di
Bari**

Dichiarazione protocollo n. BA0110408 del 05/05/2023

Comune di Bari

Via Napoli

civ. 424

Identificativi Catastali:

Sezione:

Foglio: 4

Particella: 856

Subalterno: 4

Compilata da:

Guerra Rocco

Iscritto all'albo:

Architetti

Prov. Bari


N. 2840

Planimetria


Scheda n. 1

Scala 1:500


PIANO TERRA h.3,00

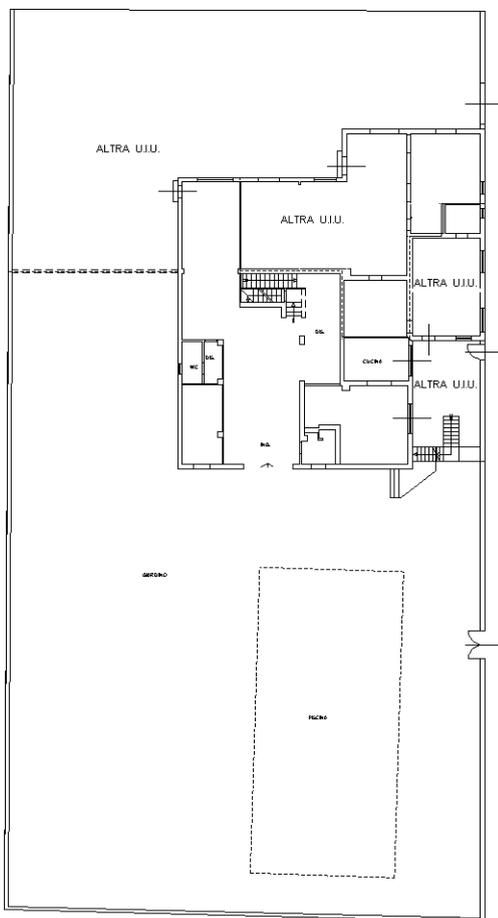

PIANO INTERRATO h.2,50

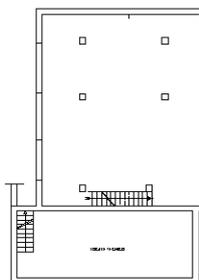

PIANO PRIMO h.3,00

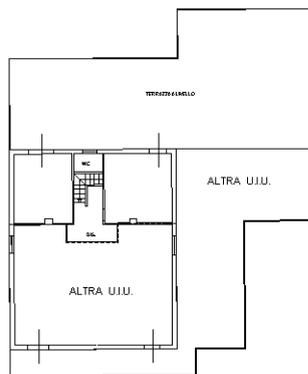

Ultima planimetria in atti

