



N=-400

E=700

1 Particella: 398

Scala originale: 1:1000

11-Jan-2024 10:55:51

Dimensione cornice: 267.000 x 189.000 metProtocollo pratica T114853/2024

Comune: (BA) ALTAMURA
Foglio: 167 All: A

MODULARIO
F. - Cat. S. T. - 315



MINISTERO DELLE FINANZE

Mod. B (Nuovo Catasto Edilizio Urbano)

DIREZIONE GENERALE DEL CATASTO E DEI SERVIZI TECNICI ERARIALI

Lire
50


NUOVO CATASTO EDILIZIO URBANO

(R. DECRETO-LEGGE 13 APRILE 1939, N. 632)

Planimetria dell'immobile situato nel Comune di ALTAMURA Via ROVIGO n. 66

Ditta 4

Allegata alla dichiarazione presentata all'Ufficio Tecnico Erariale di BARI

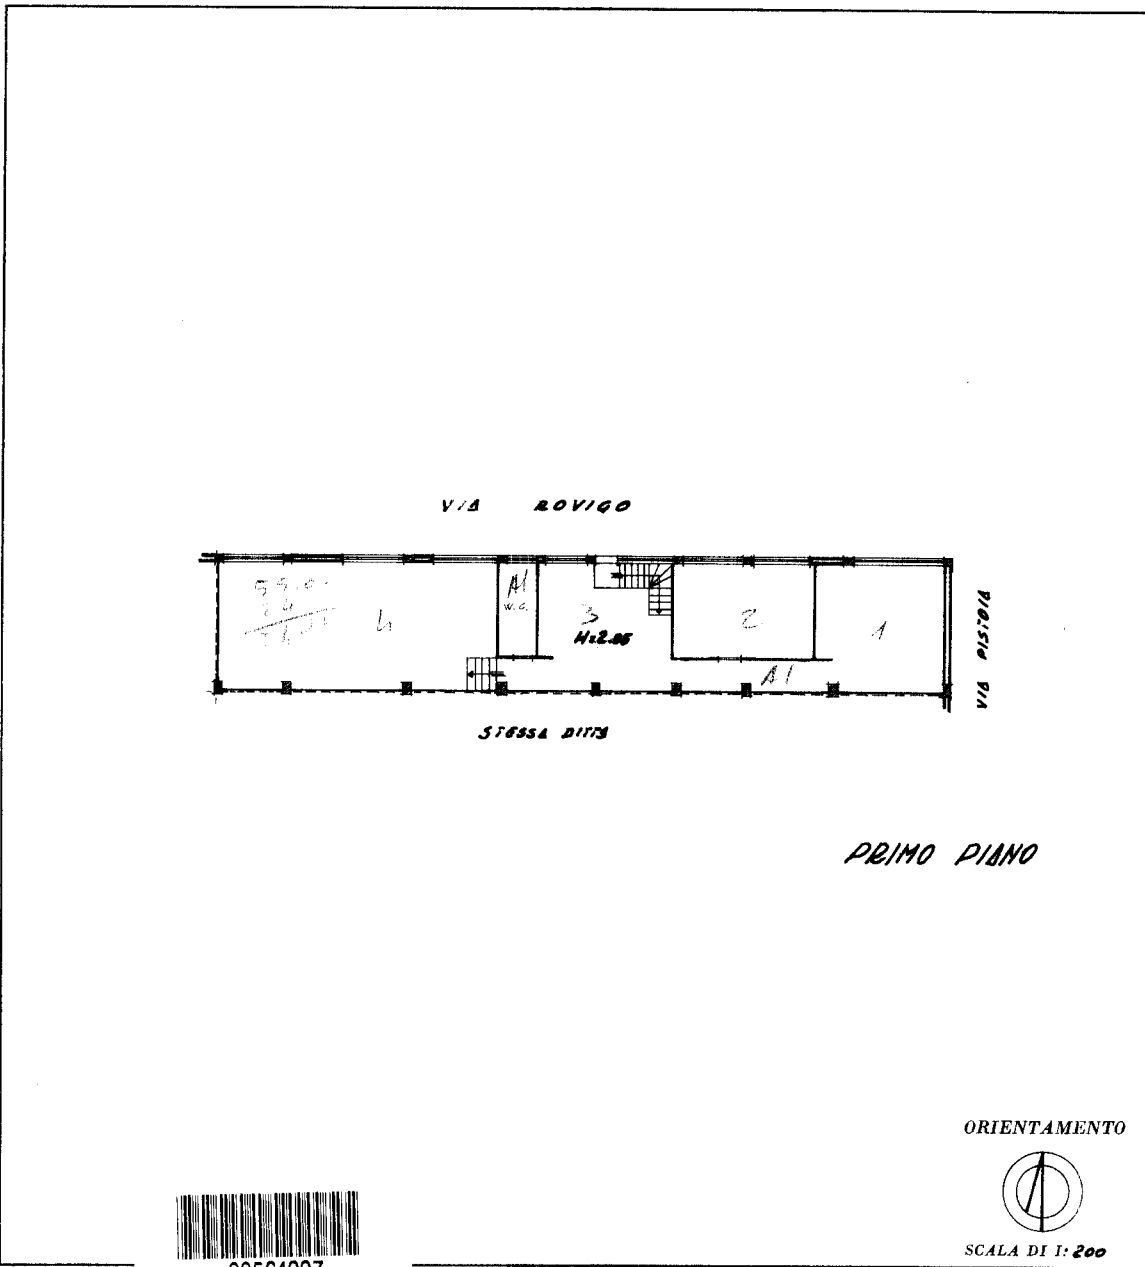

SPAZIO RISERVATO PER LE ANNOTAZIONI D'UFFICIO

DATA
PROT. N°

Compilata dall'ing. Giuseppe
(Titolo, nome e cognome del tecnico)
Pellicciari
 Iscritto all'Albo degli ingegneri
 della Provincia di Bari
 DATA Altamura, 6/12/2023
 Firma: G. Pellicciari

Ultima planimetria in atti

Catasto dei Fabbricati - Situazione al 07/12/2023 - Comune di ALTAMURA(A225) - < Foglio 167 - Particella 398 - Subalterno 69 >
VIA RODI n. 66 Piano I



N=-6500


E=-5100

1 Particella: 248

Comune: (BA) GRUMO APPULA
Foglio: 48

Scala originale: 1:2000
Dimensione cornice: 1940.000 x 1380.000 metri

14-Dic-2023 16:16:16
Protocollo pratica T217216/2023

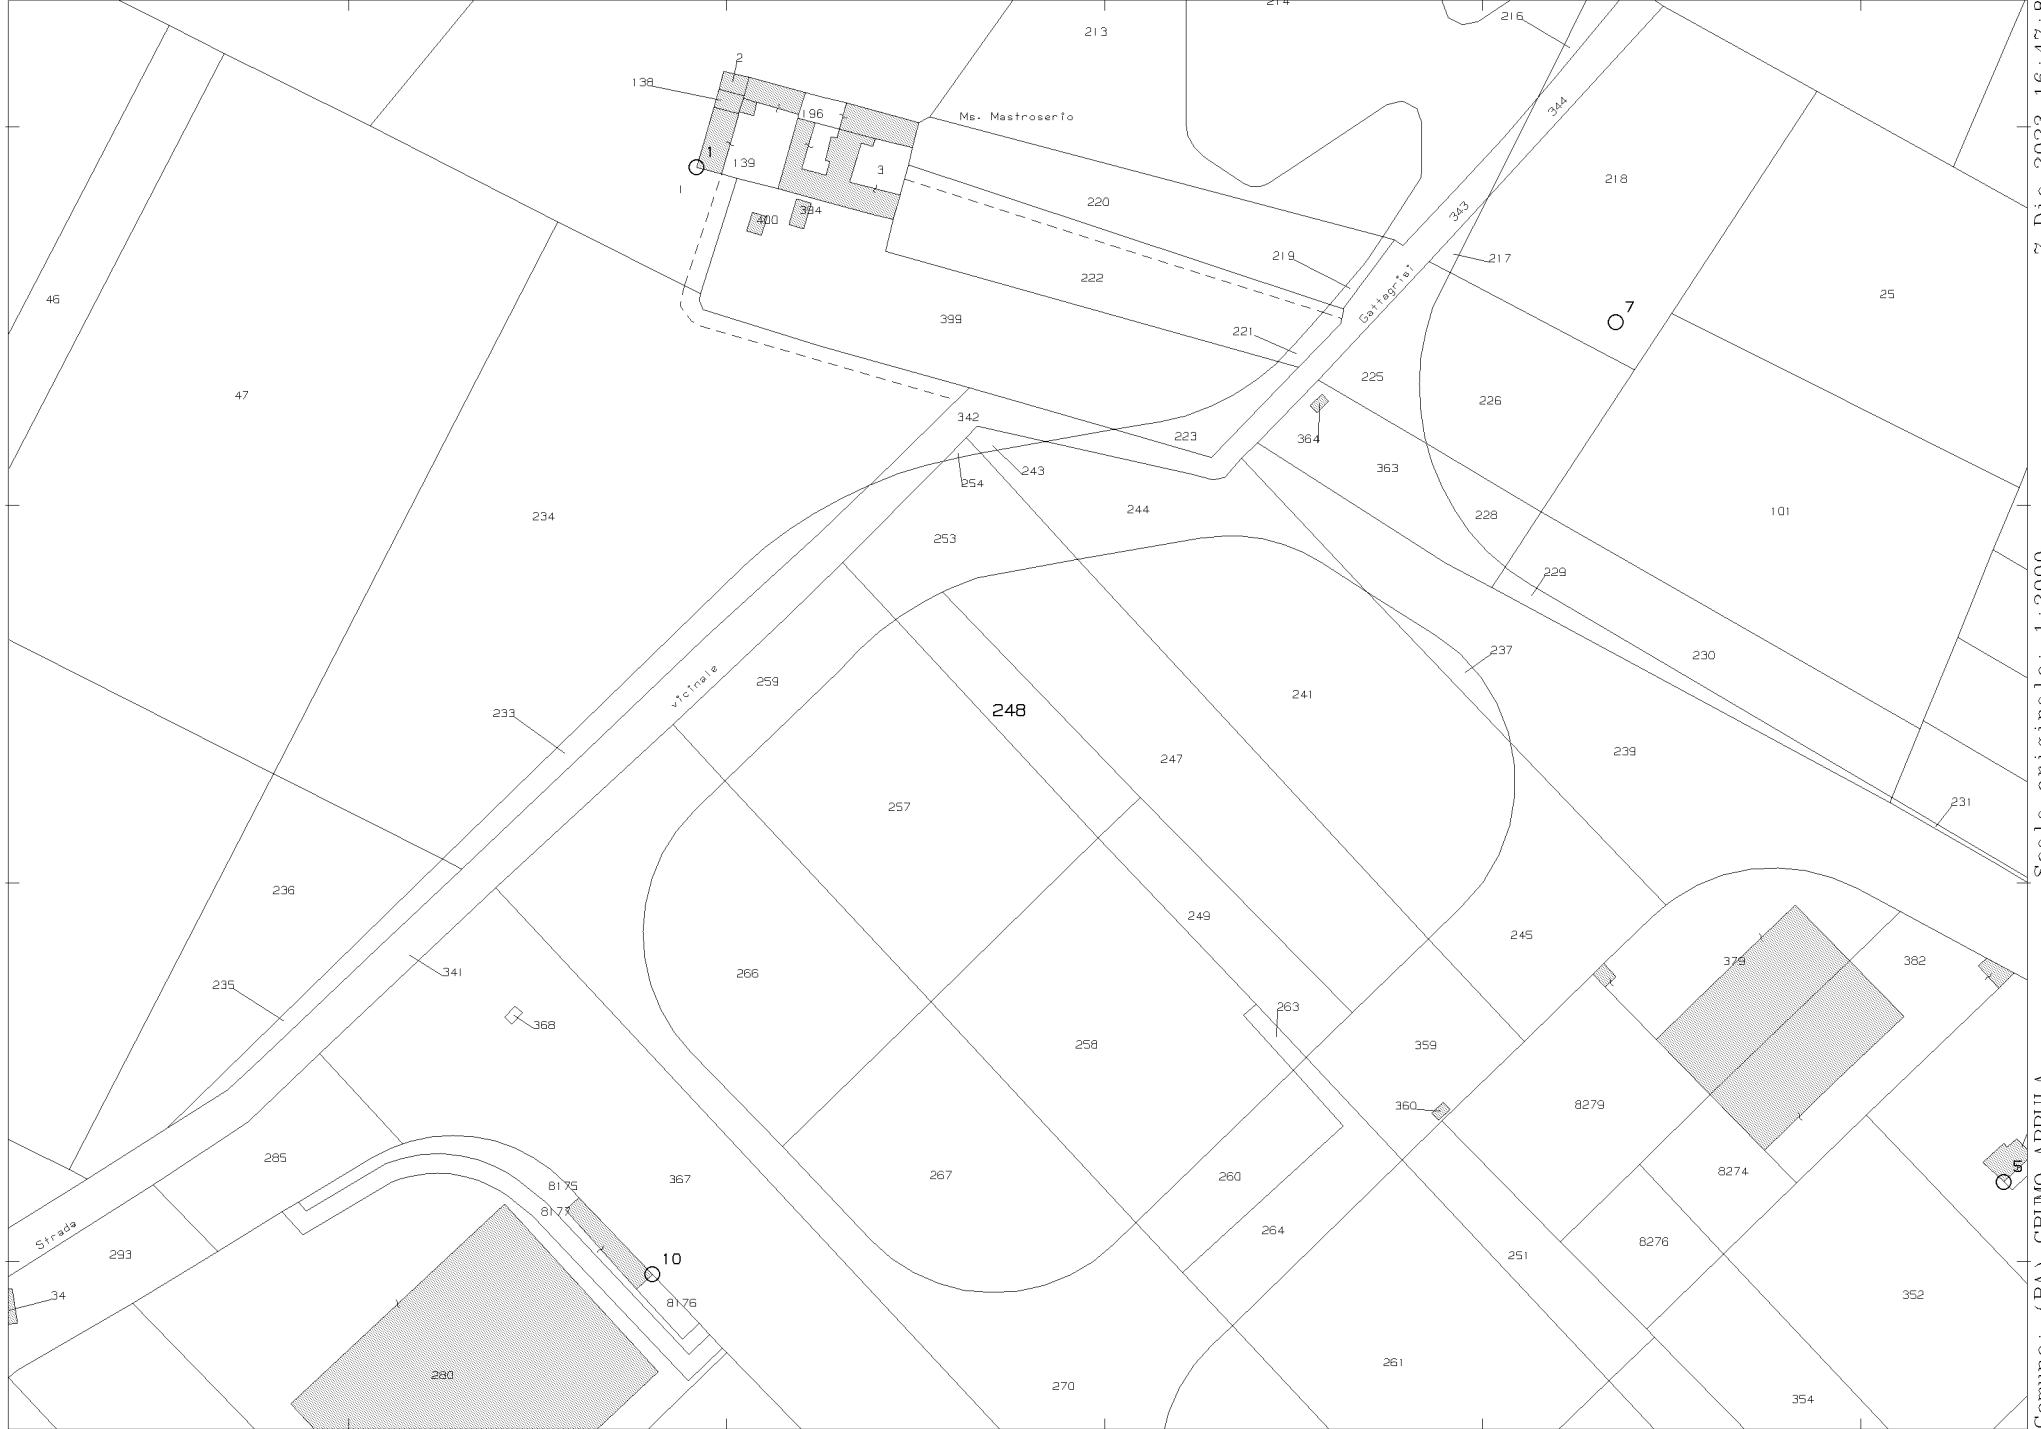

N=-5900

E=-4100

1 Particella: 248

Comune: (BA) GRUMO APPULA
 Foglio: 48
 Dimensione cornice: 534.000 x 378.000 met
 Protocollo pratica T297676/2023
 Scala originale: 1:2000
 7-Dic-2023 16:47:8